



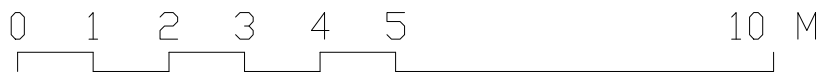

405.00

405.00

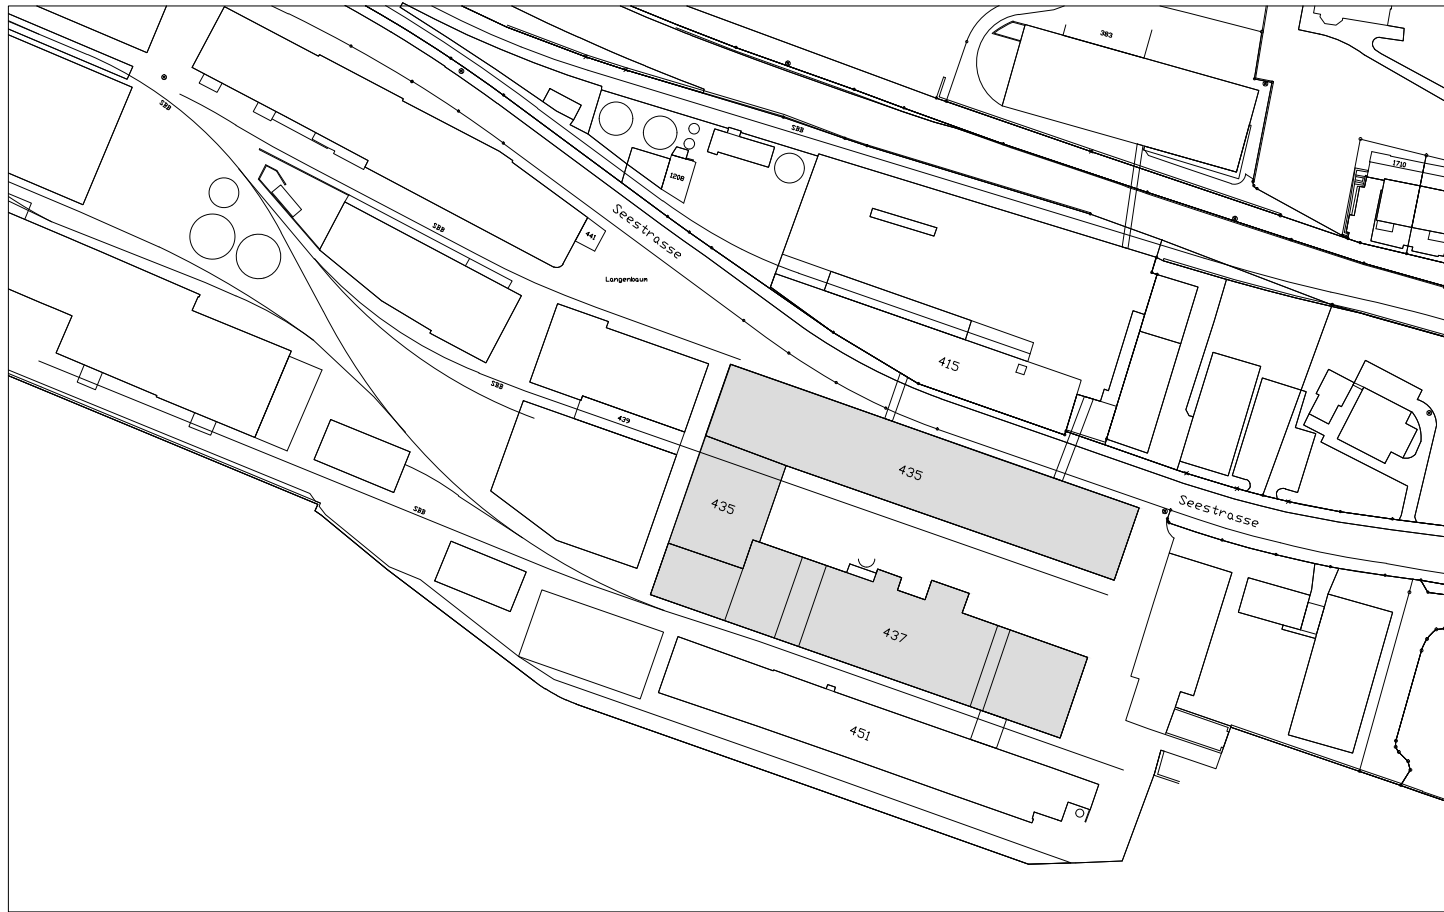

+/- 0.00 = XXX.XX mÜM



Kanton Zürich
Baudirektion
Hochbauamt

Bauobjekt
GEBÄUDE KAMMEROFEN, ASS.-NR. 435/437

Ehemalige Chemische Fabrik, Seestr.118, 8707 Uetikon am See

Planinhalt

BESTANDESAUFNAHME
OSTFASSADE 437

Dat.: 05.03.2019

Objekt-Nr.: -

Projekt-Nr.: -

Rev.:

Rev.:

Büro für Bauaufnahmen AG
Giesshübelstr.62i, 8045 Zürich

Bearbeiter: To

Visum:

Rev.:

info@bauaufnahmen.ch Bezeichnung
043 817 25 85

Grösse: 63 x 30

Plan-Nr.: V_ANS_O437_100_14

M 1:100

KUE