


405.00

405.00



+/- 0.00 = XXX.XX mÜM

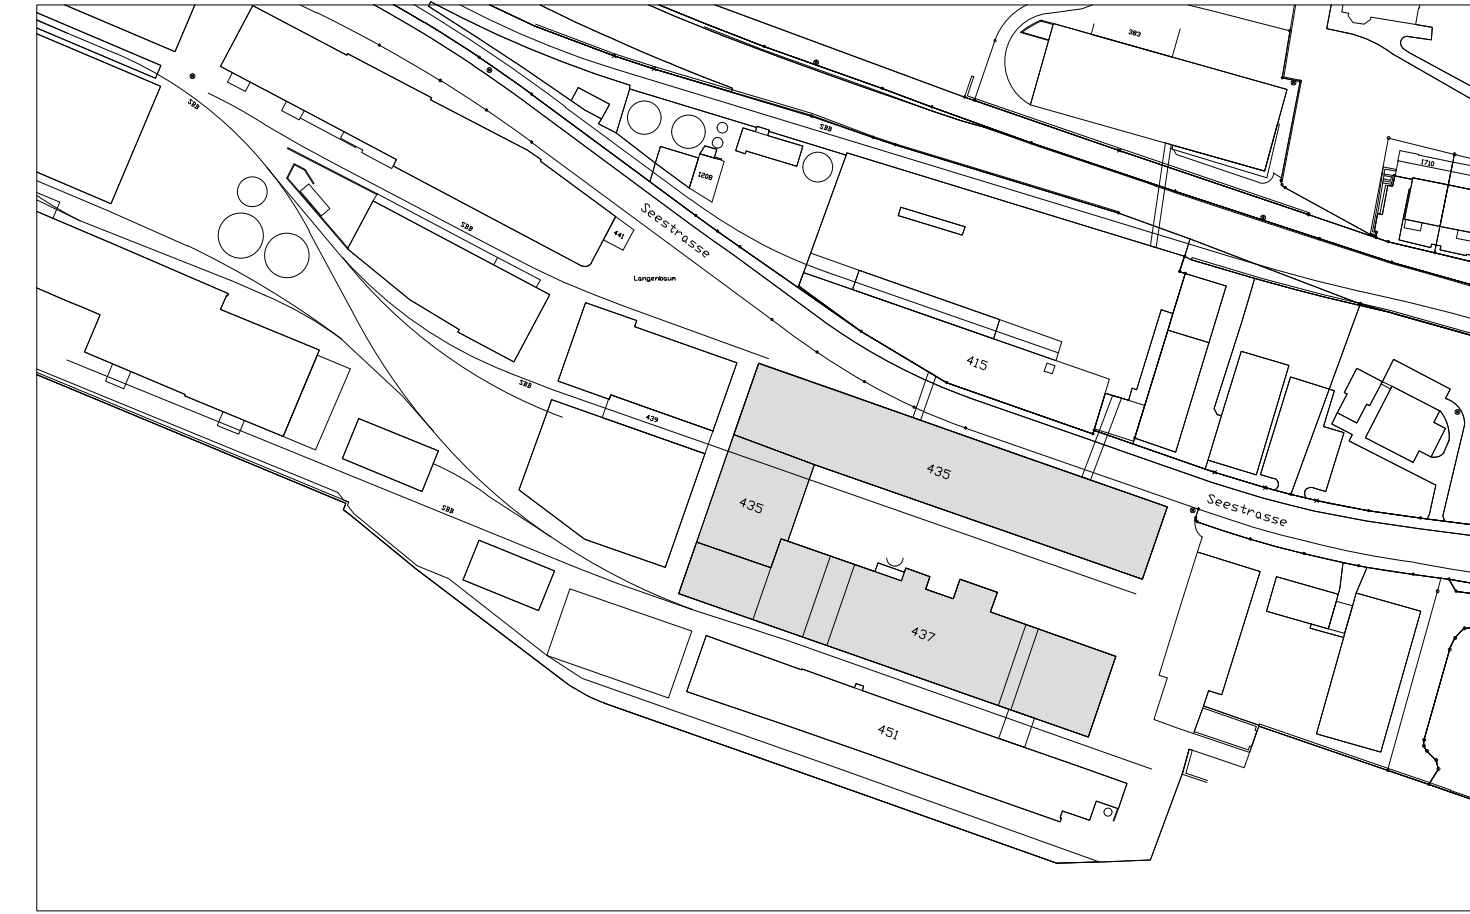

Bauobjekt  
**GEBÄUDE KAMMEROFEN, ASS.-NR. 435/437**  
Ehemalige Chemische Fabrik, Seestr.118, 8707 Uetikon am See  
Planinhalt

BESTANDESAUFNAHME  
**SCHNITT S-1**

Dat.: 05.03.2019	Objekt-Nr.: - Projekt-Nr.: -	Bearbeiter: To Visum:	Grösse: 105 x 30 Plan-Nr.: V_SCH_S1_100_15	M 1:100
Rev.:	Rev.:	Rev.:	Rev.:	
Büro für Bauaufnahmen AG Giesshübelstr.62i, 8045 Zürich		info@bauaufnahmen.ch 043 817 25 85	Bezeichnung	<b>KUE</b>