


Grundriss

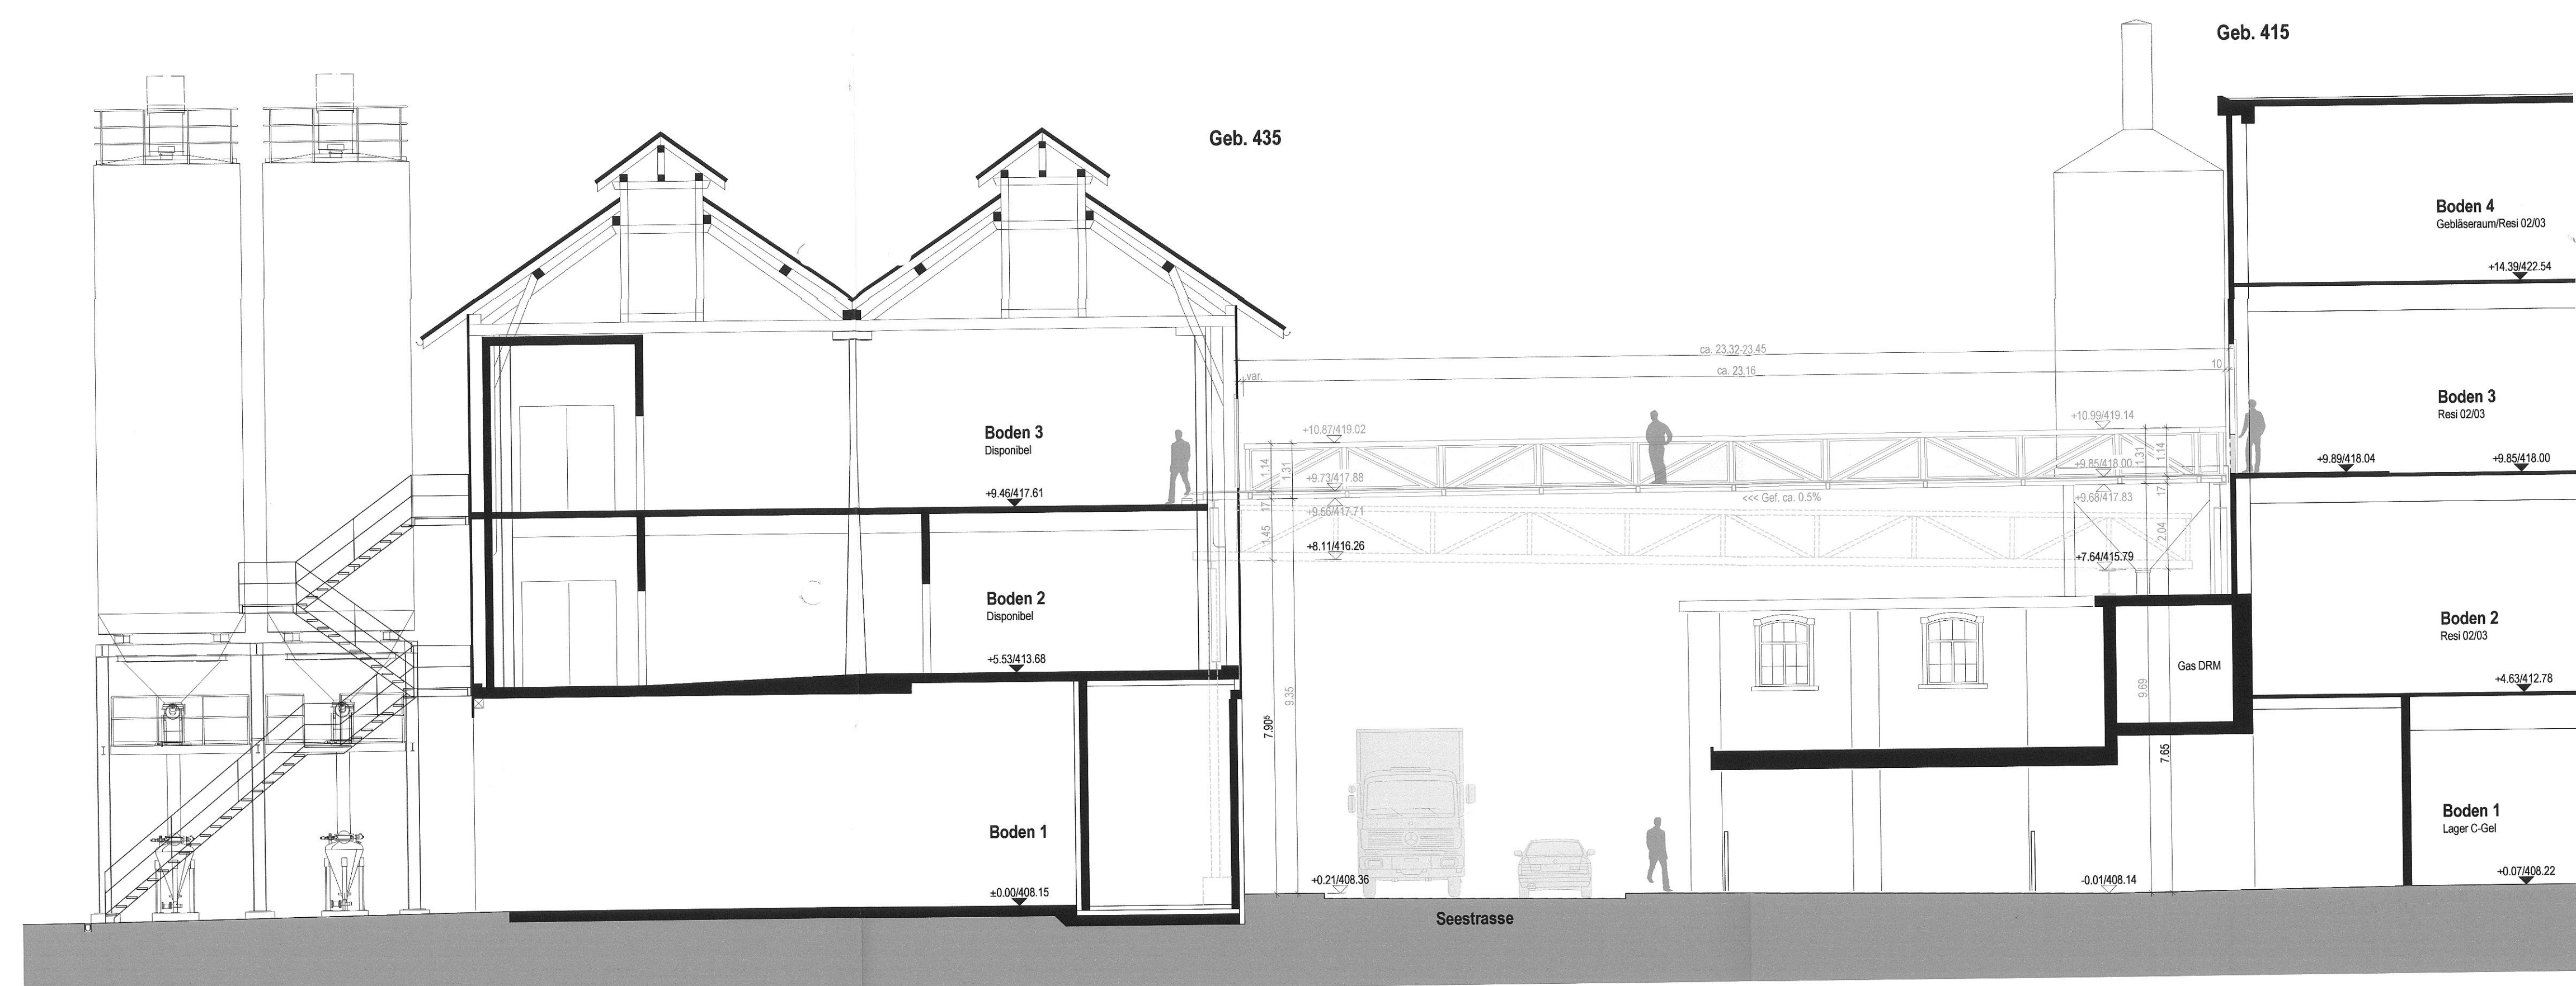


Schnitt A-A

Uetikon am See, 22.08.2008

Bauherrschaft & Grundeigentümer: CU Chemie Uetikon AG
8707 Uetikon am See

Projektverfasser: UBV Services AG
8707 Uetikon am See

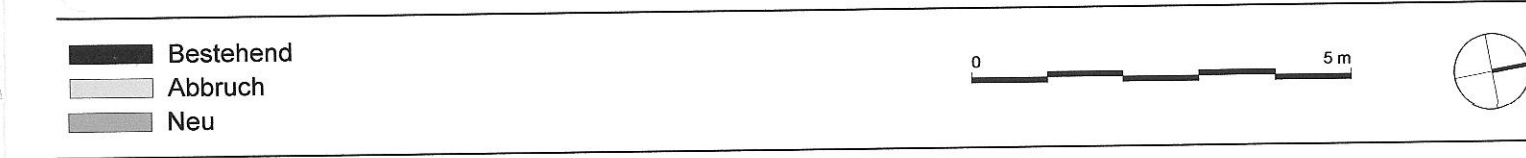

BAUEINGABE		
OBJEKT : VERSCHIEBUNG LEITUNGSBRÜCKE GEB. 415-435 8707 UETIKON AM SEE BAUHERR : CU CHEMIE UETIKON AG 8707 UETIKON AM SEE PLANART : GRUNDRISS/SCHNITT	ERSTELLT AM : 22.08.2008	ERSTELLER : dg
	MASSTAB : 1:100	DATUM/VISUM :
	PLANNUMMER: 0709-060	
	UBV SERVICES AG SEESTRASSE 97, 8707 UETIKON AM SEE	