



405.00

405.00

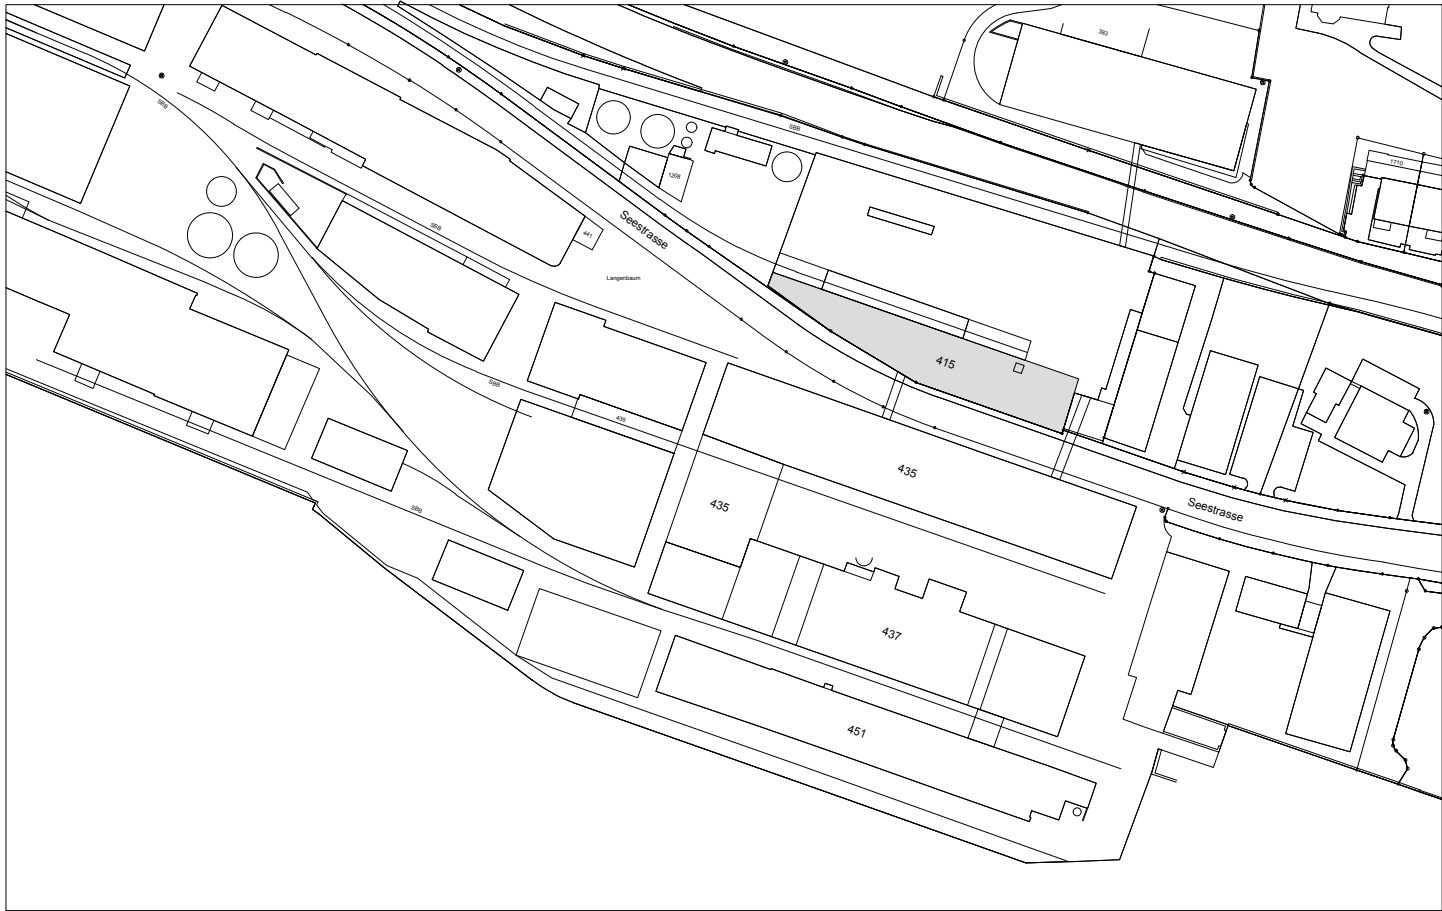

+/- 0.00 = 468.46 müM

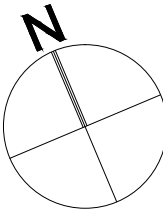

Kanton Zürich  
Baudirektion  
Hochbauamt

Bauobjekt:  
**GEBÄUDE MASCHINENHAUS, ASS.-NR. 415**

Ehemalige Chemische Fabrik, Seestr.118, 8707 Uetikon am See  
Planinhalt

BESTANDESAUFNAHME  
**SCHNITT S-4**

|                  |                                 |                          |  |
|------------------|---------------------------------|--------------------------|--|
| Dat.: 05.03.2019 | Objekt-Nr.: -<br>Projekt-Nr.: - | Bearbeiter: Mü<br>Visum: | Grösse: 63 x 30<br>Plan-Nr.: V_SCH_S4_100_04 |
|------------------|---------------------------------|--------------------------|--|

|  |                                       |             |       |
|--|---------------------------------------|-------------|-------|
| Rev.:  | Rev.:                                 | Rev.:       | Rev.: |
| Büro für Bauaufnahmen AG<br>Giesshübelstr.62i, 8045 Zürich | info@bauaufnahmen.ch<br>043 817 25 85 | Bezeichnung |       |

M 1:100

KUE