


SCHNITT A - A

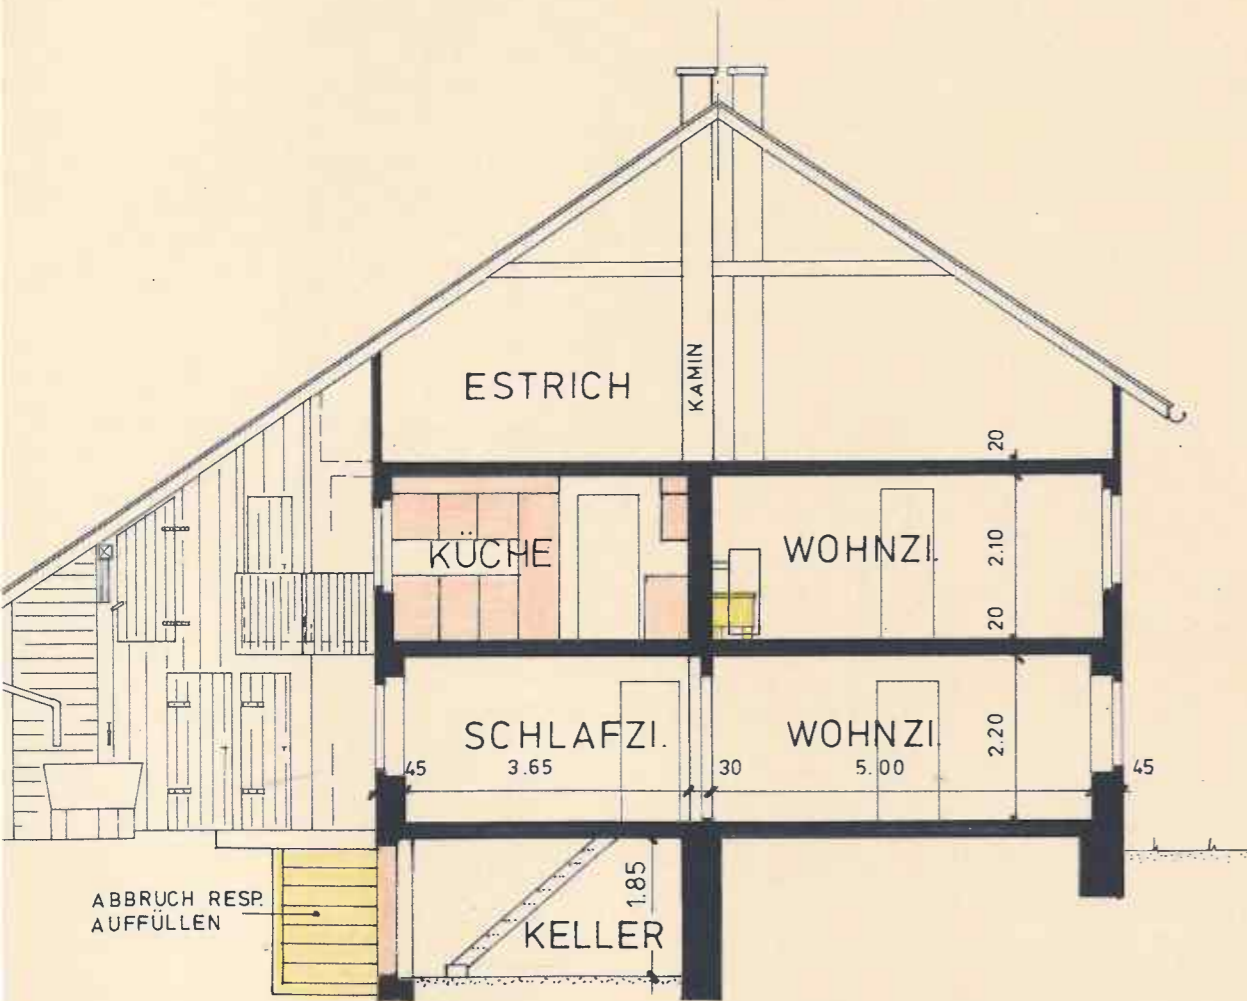

- BESTEHEND
- ABBRUCH
- NEU



BAUBEWILLIGUNG UNTER AUFLAGEN ERTEILT.

8320 Fehraltorf, - 5. APR. 1988

GEMEINDERAT FEHRALTORF

Der Präsident: *[Signature]*

Dr. W. Wiesendanger H.R. Scherrer

ZÜRICH, 10. FEB. 1988

FÜR DIE BAUHERRSCHAFT: KANTONSBAUMEISTER

i.V. *[Signature]*

HOCHBAUAMT DES KANTONS ZÜRICH



WALCHETOR 8090 ZÜRICH

BAUOBJEKT

LIEGENSCHAFT RUMLIKERSTR. 3 8320 FEHRALTORF


RENOVATION U. UMBAU DER 2-ZI.-WOHNUNG IM OG. FASSADENRENOVATION

GRUNDRISSE / SCHNITT BAUEINGABE

DAT. 29.1.88	GR. 30/84	MST. 1:100	BEARB. Gg.	VIS.
REV.	REV.	REV.	REV.	REV.

VERFASSER HOCHBAUAMT DES KANTONS ZÜRICH WALCHETOR 8090 ZÜRICH	ARCHIV-CODE	BAUOBJEKT	OBJEKTTEIL
VERFASSER - NR. TELEFON 01-259 1111 INT.	PLANNUMMER 99999	2.5319.	

GRUNDRISS EG

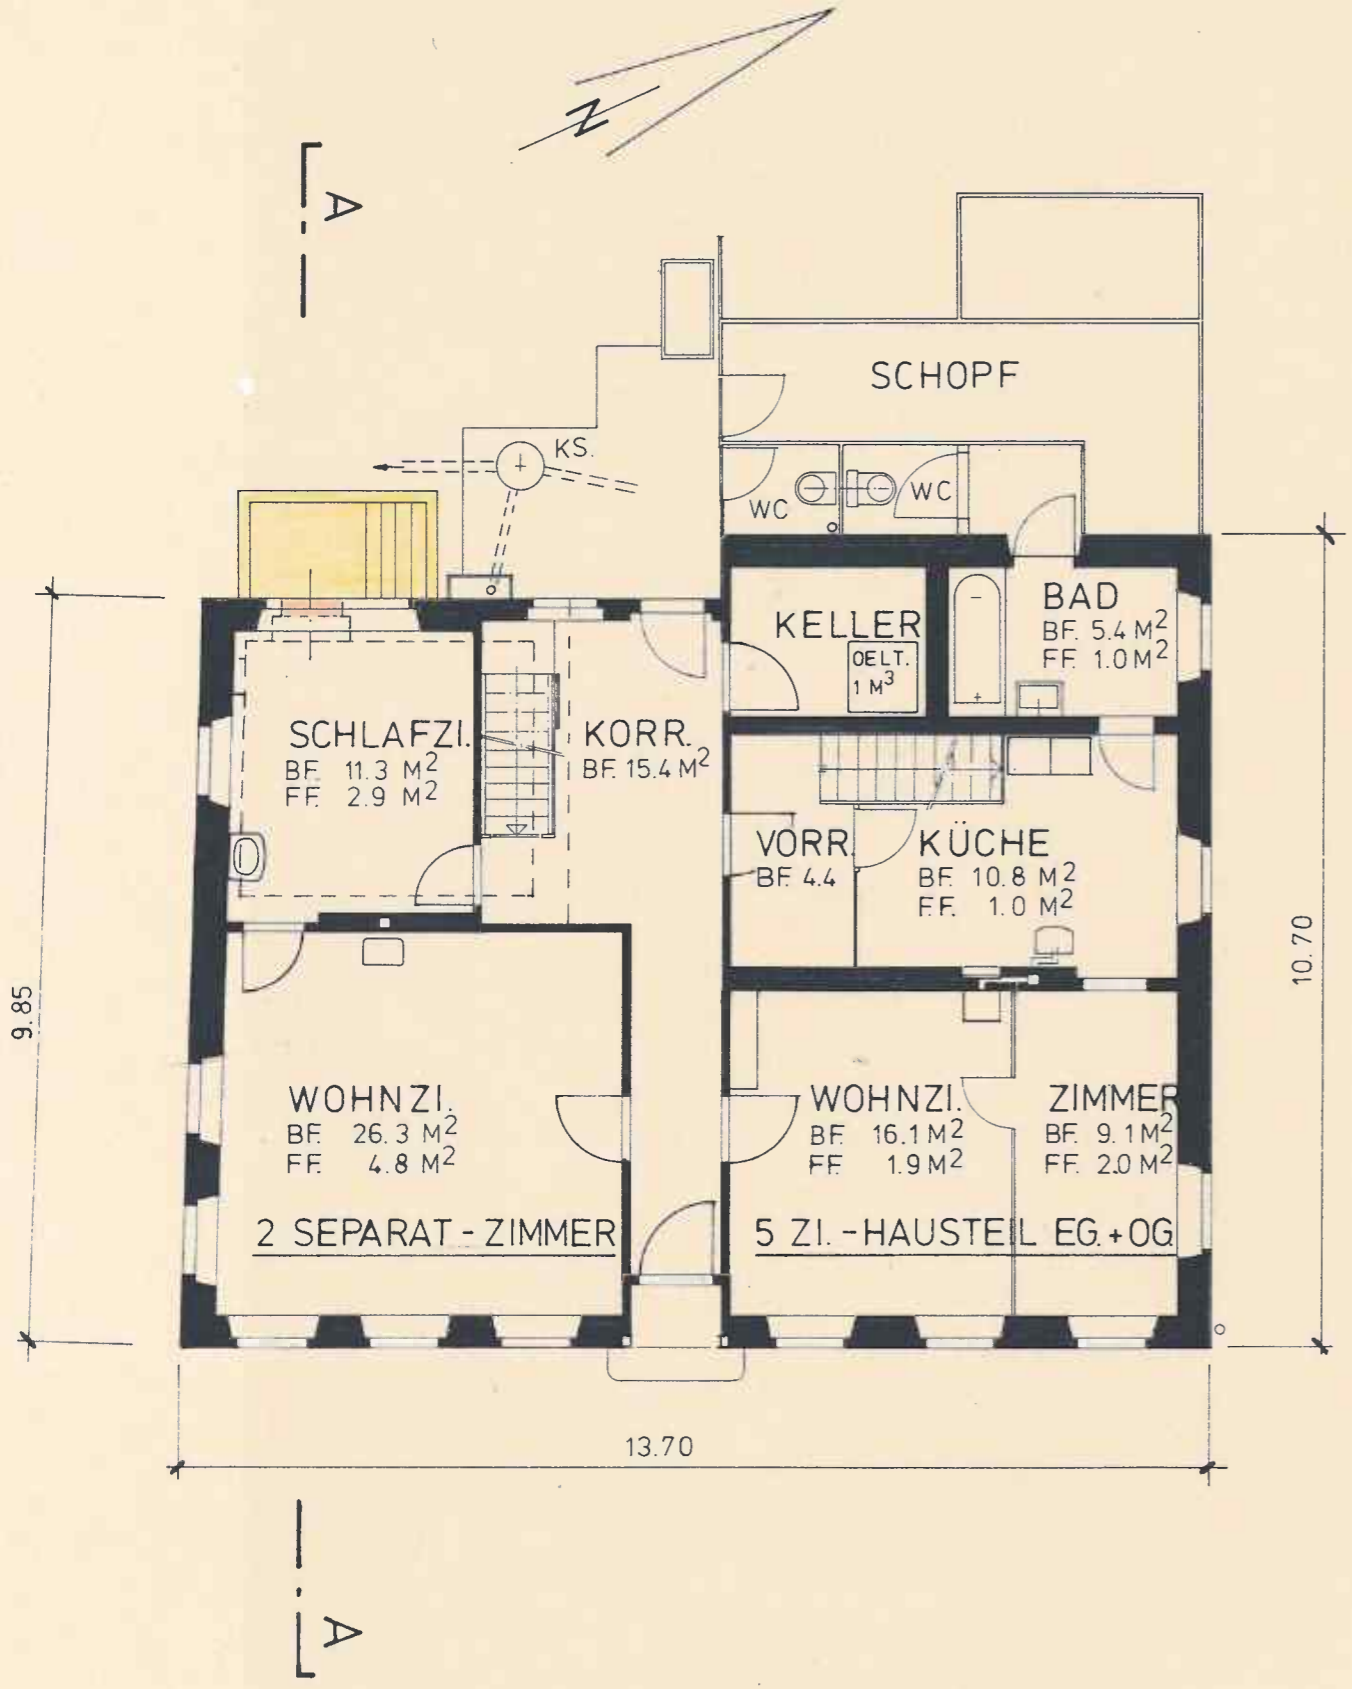

GRUNDRISS OG

