Grundbuch	Blatt	EGRID	
Höri	**721**	**CH911675587701**	1/2

Grundstücksbeschreibung

Fläche ha	Fläche a	Fläche m2	Beschreibung	Änderung Datum	Änderung Beleg	Änderung Mutation
			Kataster 35, Plan 1, Obermüli			
	9	30	Gesamtfläche			
			Gebäude			
	2	93	Gebäude Wohnen, Nr. 06000269, Obermühleweg 2			
			Bodenbedeckung			
	2	93	Gebäude			
	2	38	befestigte Fläche			
	3	99	Gartenanlage			

Eigentum

Ziffer	Bezeichnung	Datum	Beleg	Bemerkungen
1.	Kanton Zürich, besondere Rechtsformen, CHE-114.809.327, 8090 Zürich, Alleineigentum	22.05.1995	58	

Anmerkungen

Stichwort	Datum	Beleg	EREID	Bemerkungen
keine				

Vormerkungen

Stichwort	Datum	Beleg	EREID	Bemerkungen
keine				

Dienstbarkeiten

Recht / Last	Stichwort	Datum	Beleg	EREID	Bemerkungen
Recht / Last	Grunddienstbarkeit Gegenseitiges Fuss- und Fahrwegrecht	22.05.1995	58	CH4035-0000-0006-89564	

Grundbuch	Blatt	EGRID	
Höri	**721**	**CH911675587701**	2/2

Grundlasten

Recht / Last	Stichwort	Datum	Beleg	EREID	Bemerkungen
	keine				

Grundpfandrechte

Art / Gläubiger	Pfandsumme CHF	Zins %	Pfandstelle	Datum	Beleg	EREID	Bemerkungen
keine							

Bemerkungen

Ziffer	Bezeichnung	Datum	Beleg	Betrifft EREID
	keine			

Erläuterungen

a	Aren
EGRID	Eidgenössische Grundstückidentifikation
EREID	Eidgenössische Rechteidentifikation
F	Frau
ha	Hektaren
M	Mann
M[Zahl]	Maximalzinsfuss
m2	Quadratmeter

Auszugsart	Auszug
Erstellungszeitpunkt	06.04.2023, 12.02 Uhr
Führungsart	eidgenössisch
Erwerbsart	unterdrückt
Anmerkungen	ohne Gegeneinträge / Personen
Vormerkungen	ohne Gegeneinträge / Personen
Dienstbarkeiten	ohne Gegeneinträge / Personen
Grundlasten	ohne Gegeneinträge / Personen
Grundpfandrechte	ohne Gläubiger zur Zeit der Errichtung
Weiteres	aktuelle Adressen anzeigen; Kataster anzeigen

Für richtigen Auszug (Nr. 2023/334)

Grundbuchamt Bülach

Grundbuchamt Bülach · Kt. Zürich

Simon Graf, Notariatsassistent

Grunddienstbarkeit

Gegenseitiges Fuss- und Fahrwegrecht

zugunsten und zulasten
Blatt 602, Kataster 36, EGRID CH207716755845, Höri
Blatt 721, Kataster 35, EGRID CH911675587701, Höri

Die Eigentümer der beteiligten Grundstücke gestatten einander gegenseitig ein unbeschränktes Fuss- und Fahrwegrecht auf dem im Servitutsplan Massstab 1:500 über Dienstbarkeiten und Anmerkungen im amtlichen Quartierplan Hinderacher gelb eingezeichneten Fahrweg.

Die Erstellung und der Unterhalt des Weges auf den beteiligten Grundstücken bezahlen die Eigentümer derselben.

Die baulichen Massnahmen sind erst dann vorzunehmen, wenn der Kanton Zürich als Eigentümer der Wehntalerstrasse diese verlangt.

Höri, 22.05.1995, Beleg 58

Planakten Höri 1995/2.14
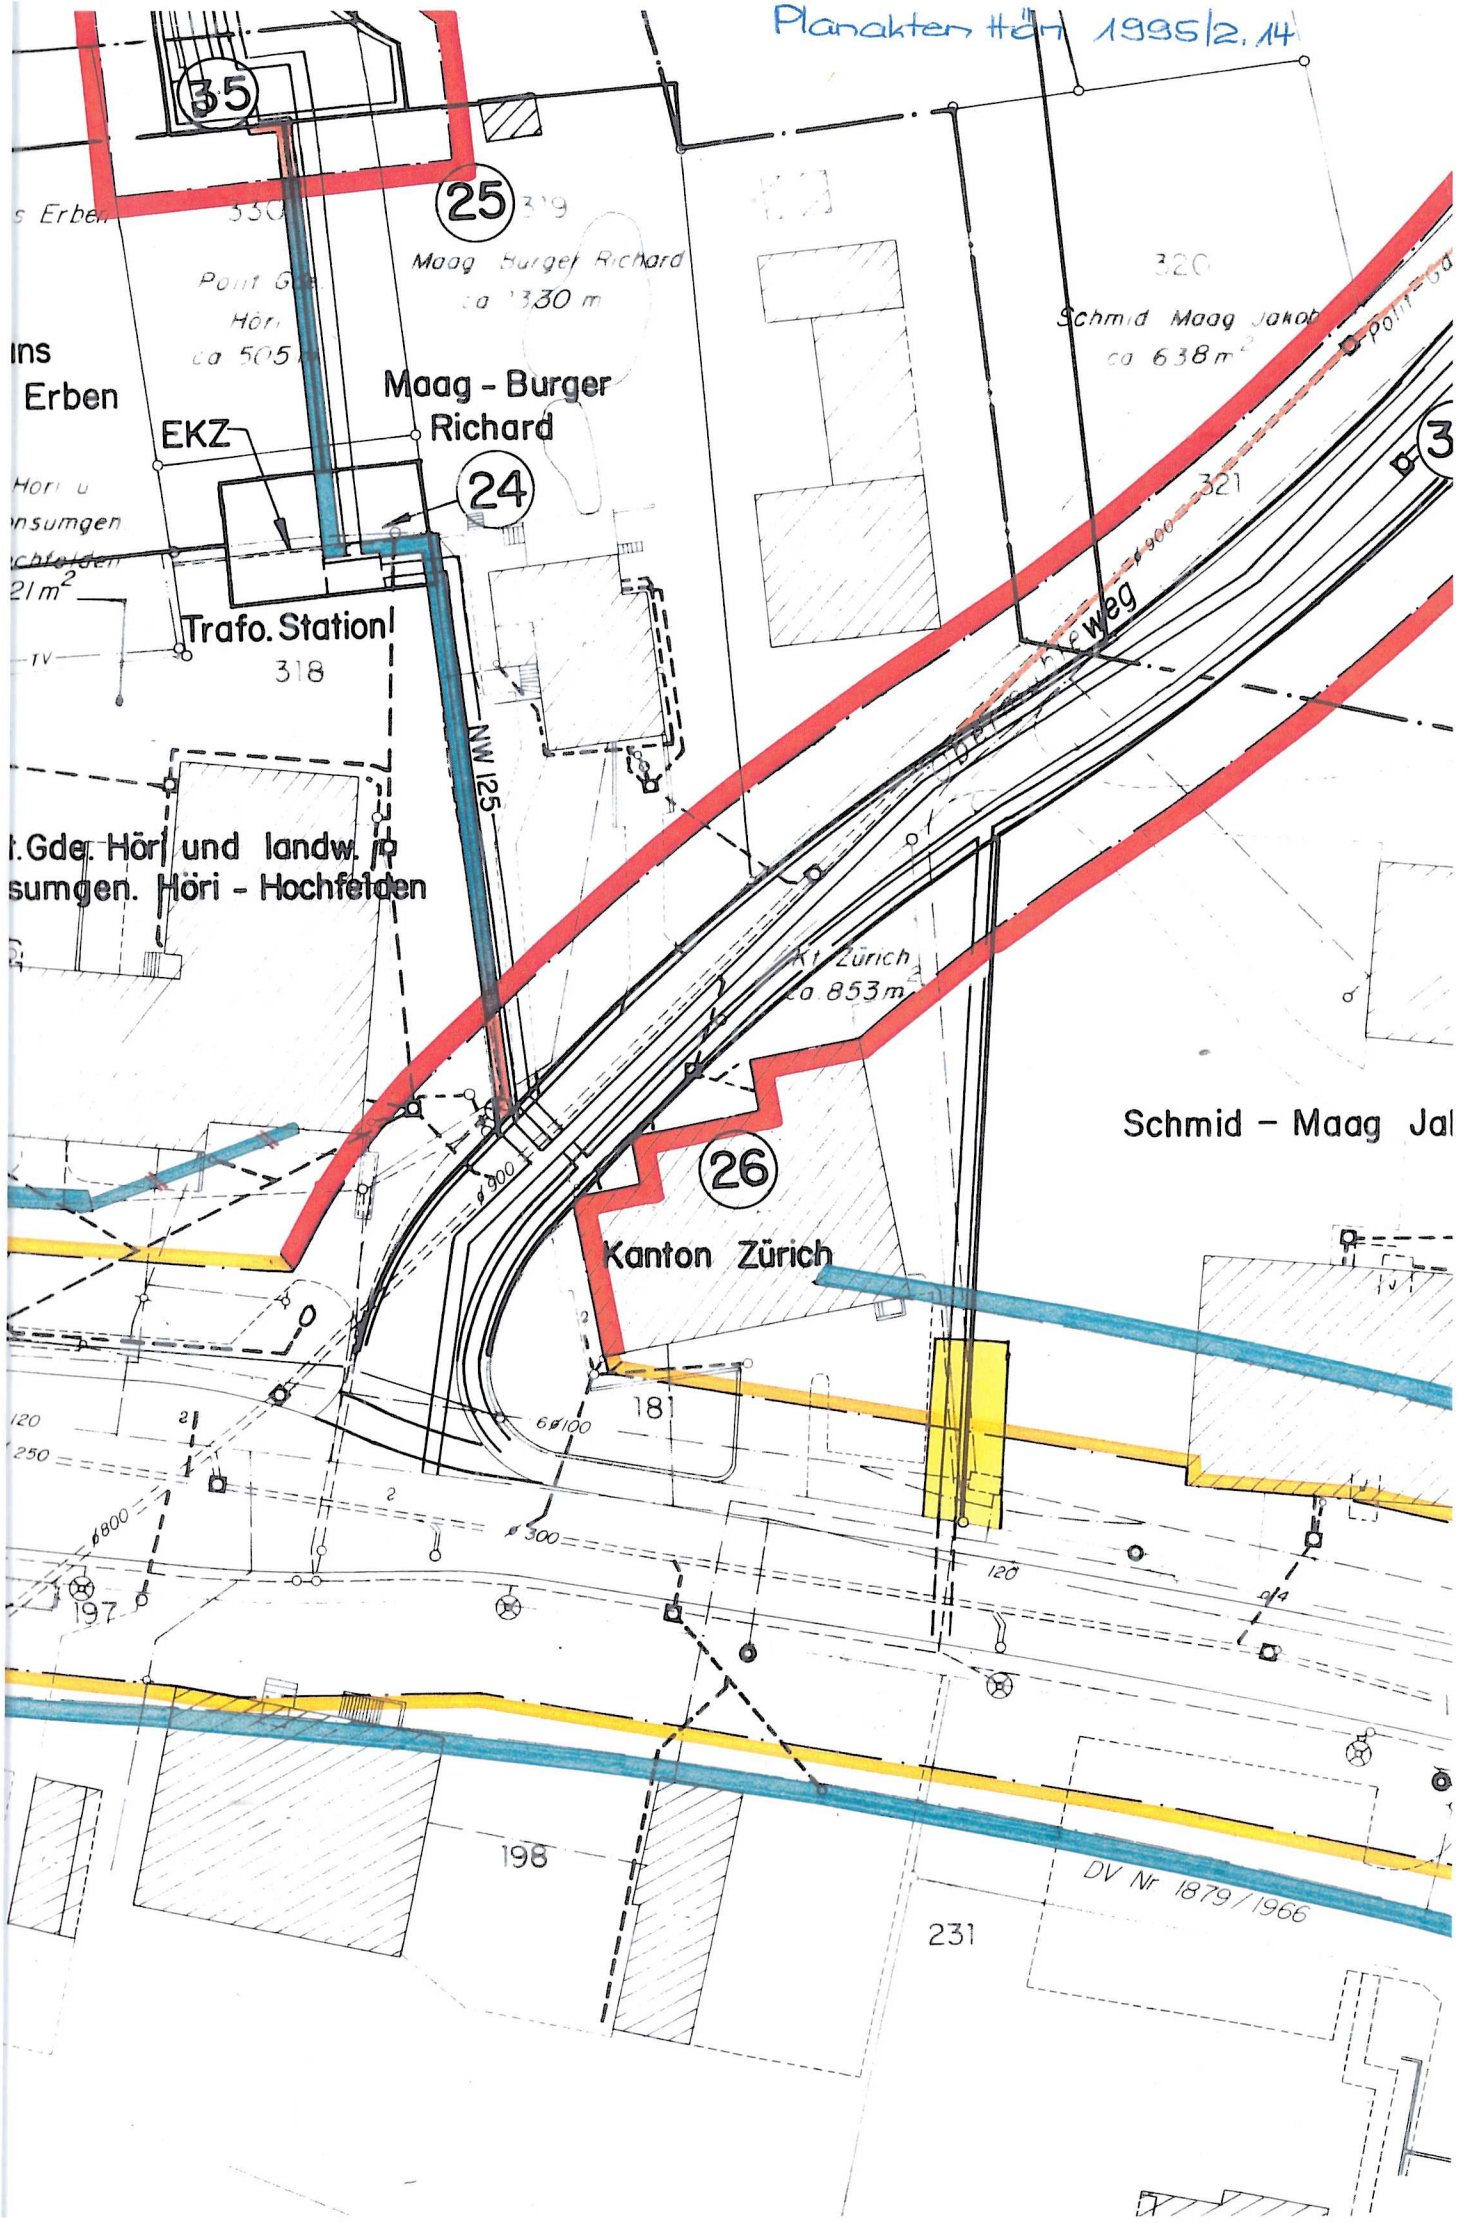
Planakten Höri 1995/2.14