




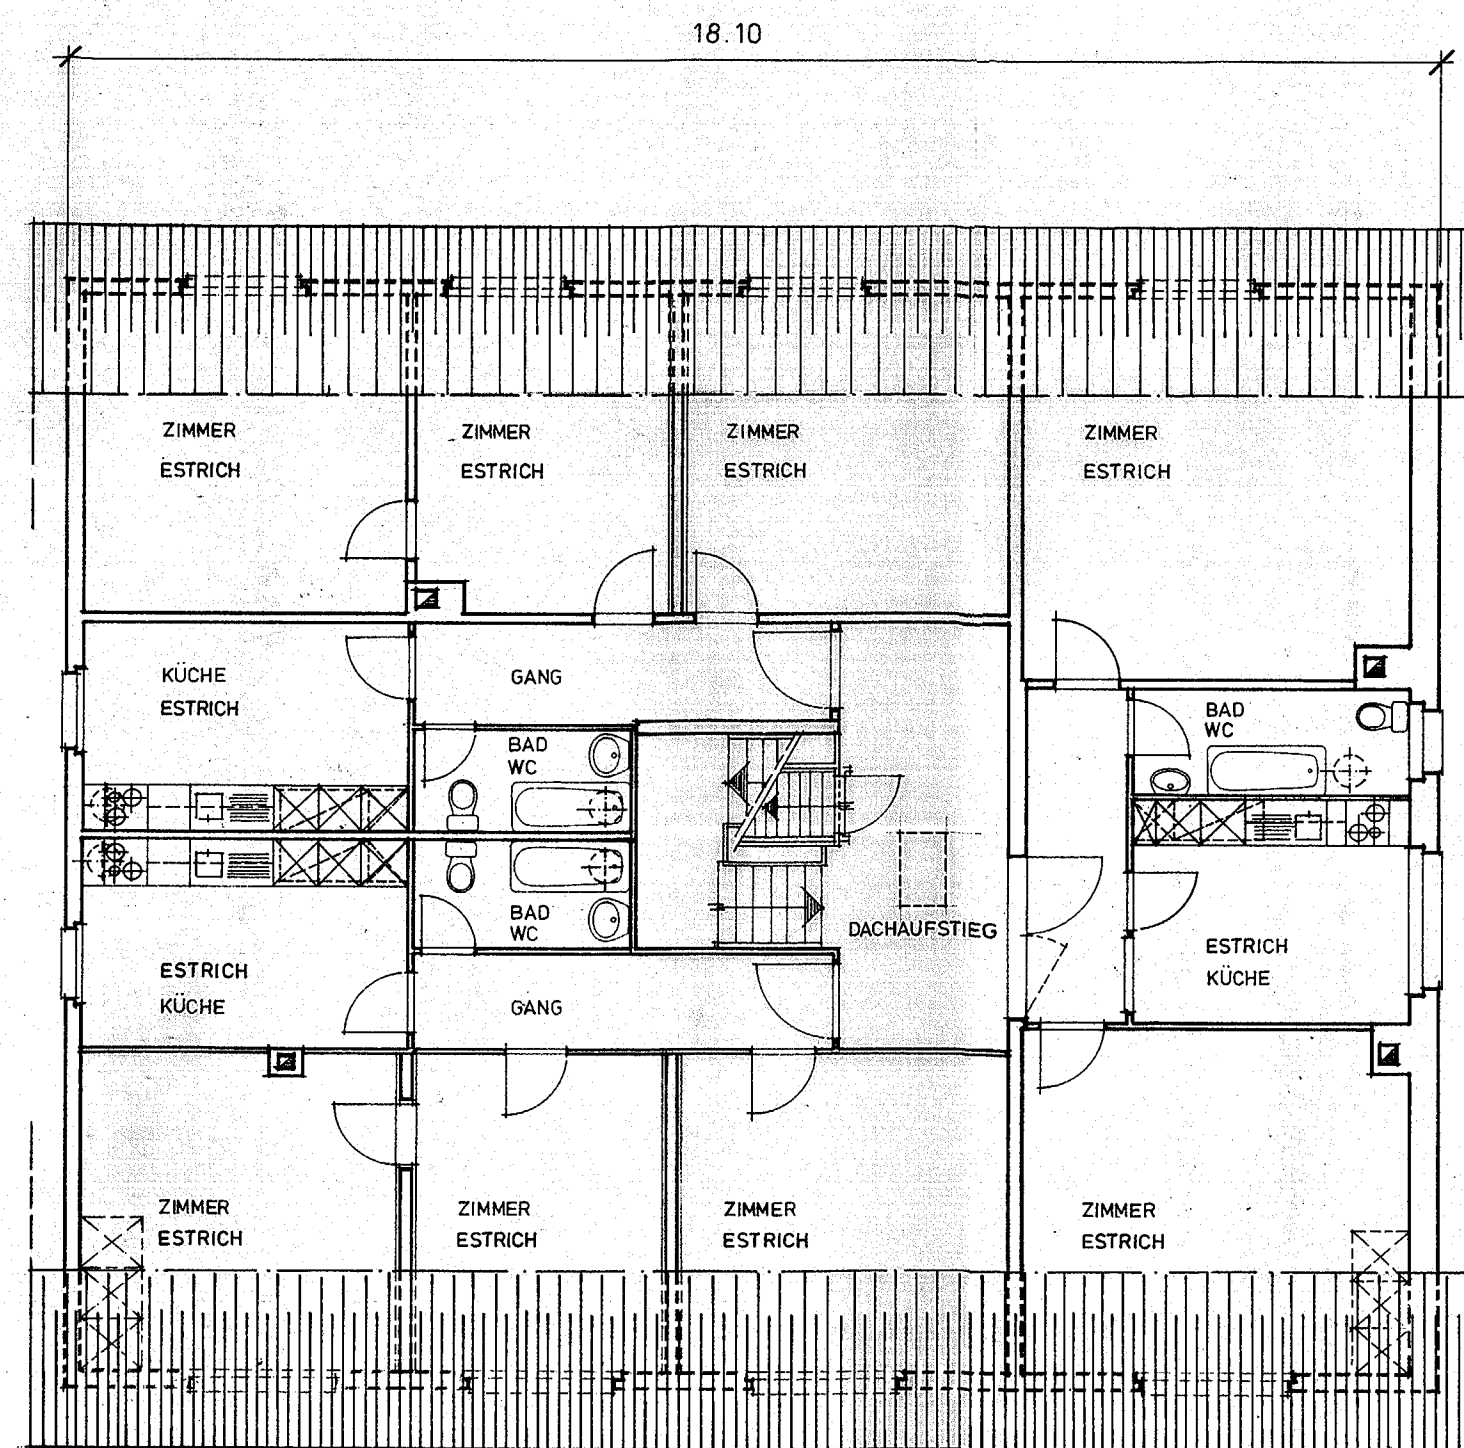


2. OBERGESCHOSS

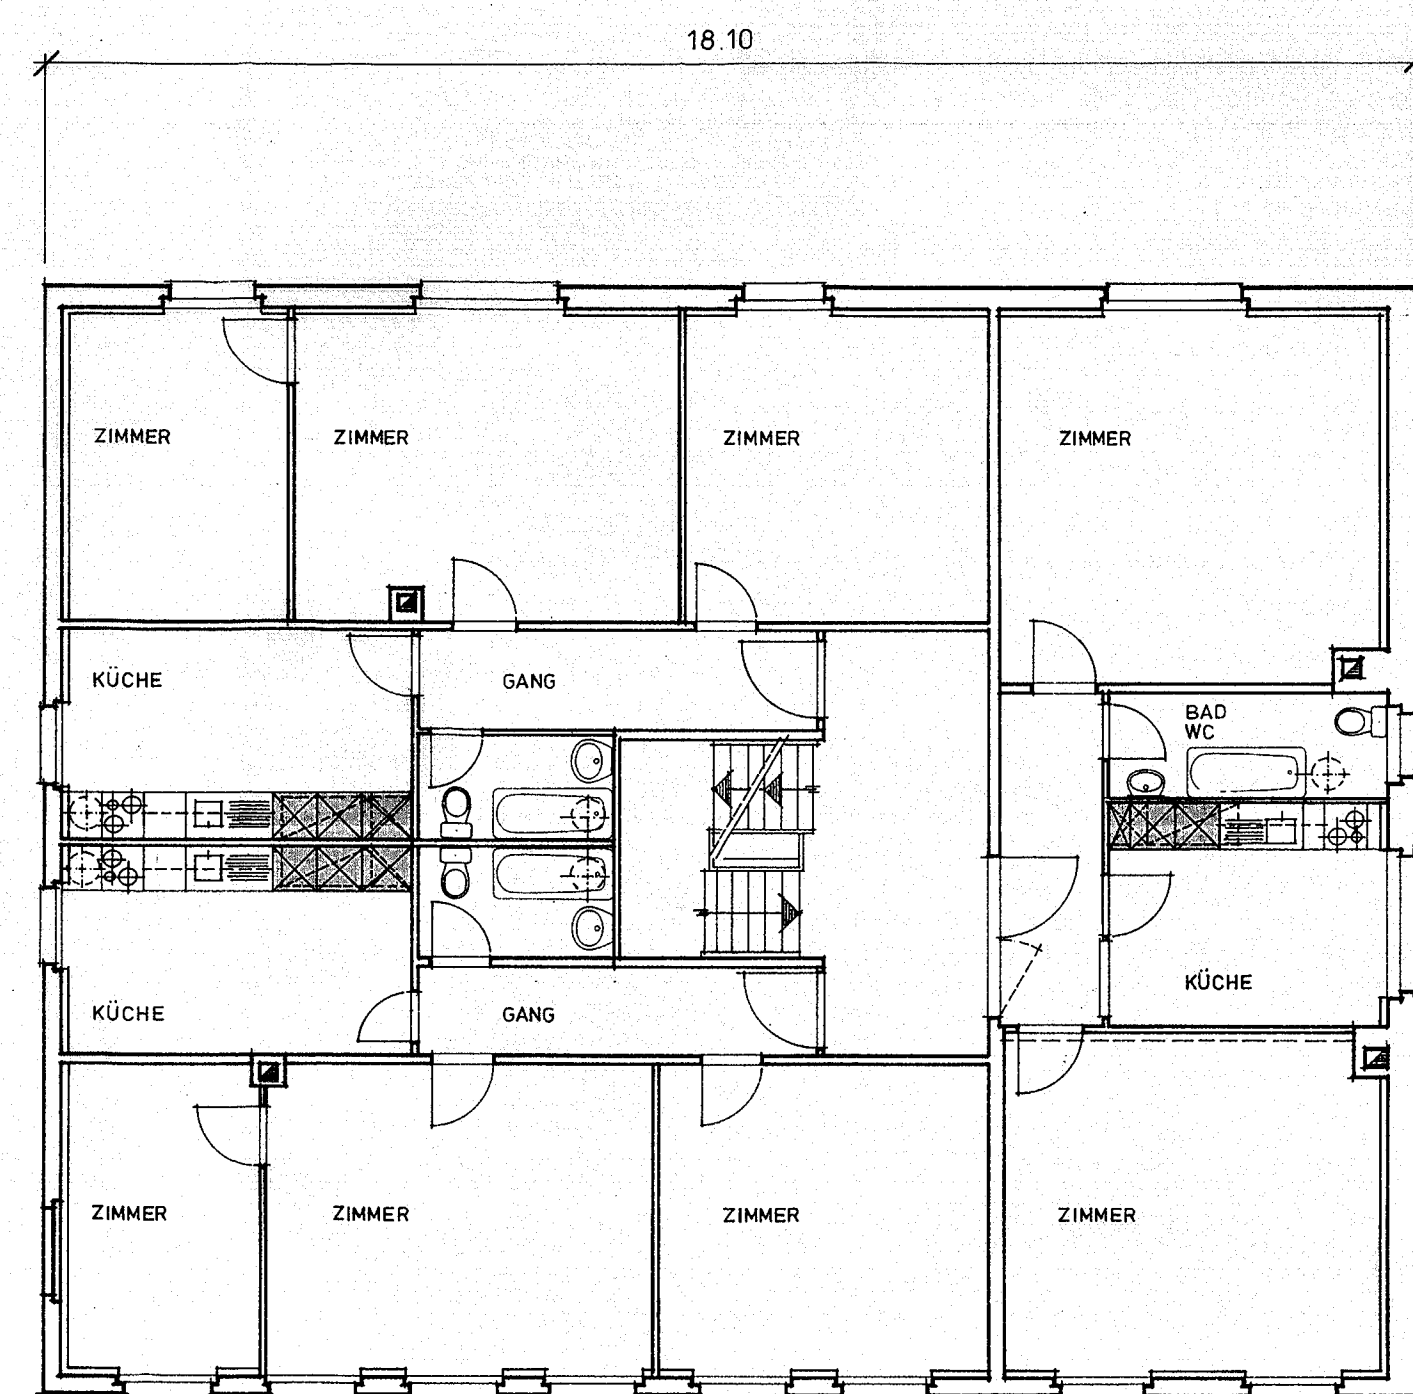

1. OBERGESCHOSS

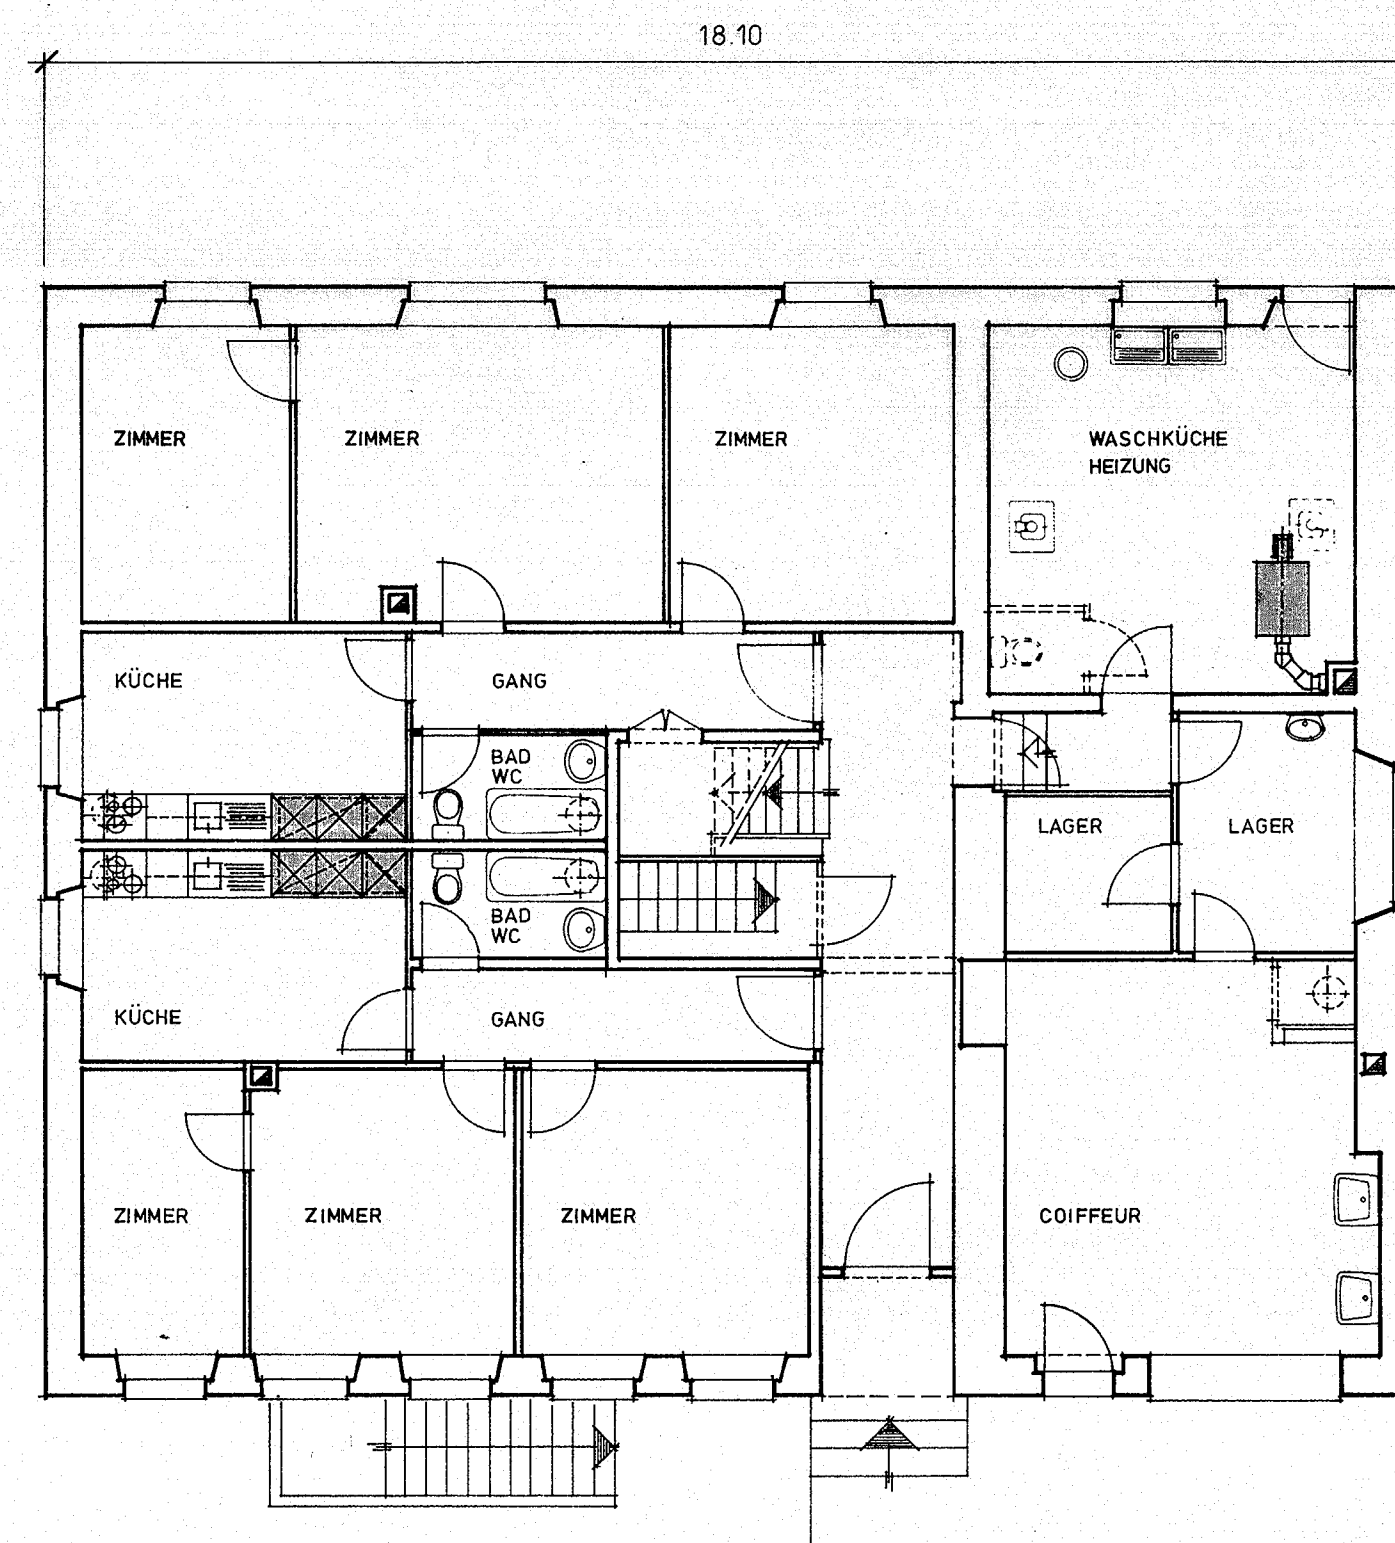



ERDGESCHOSS

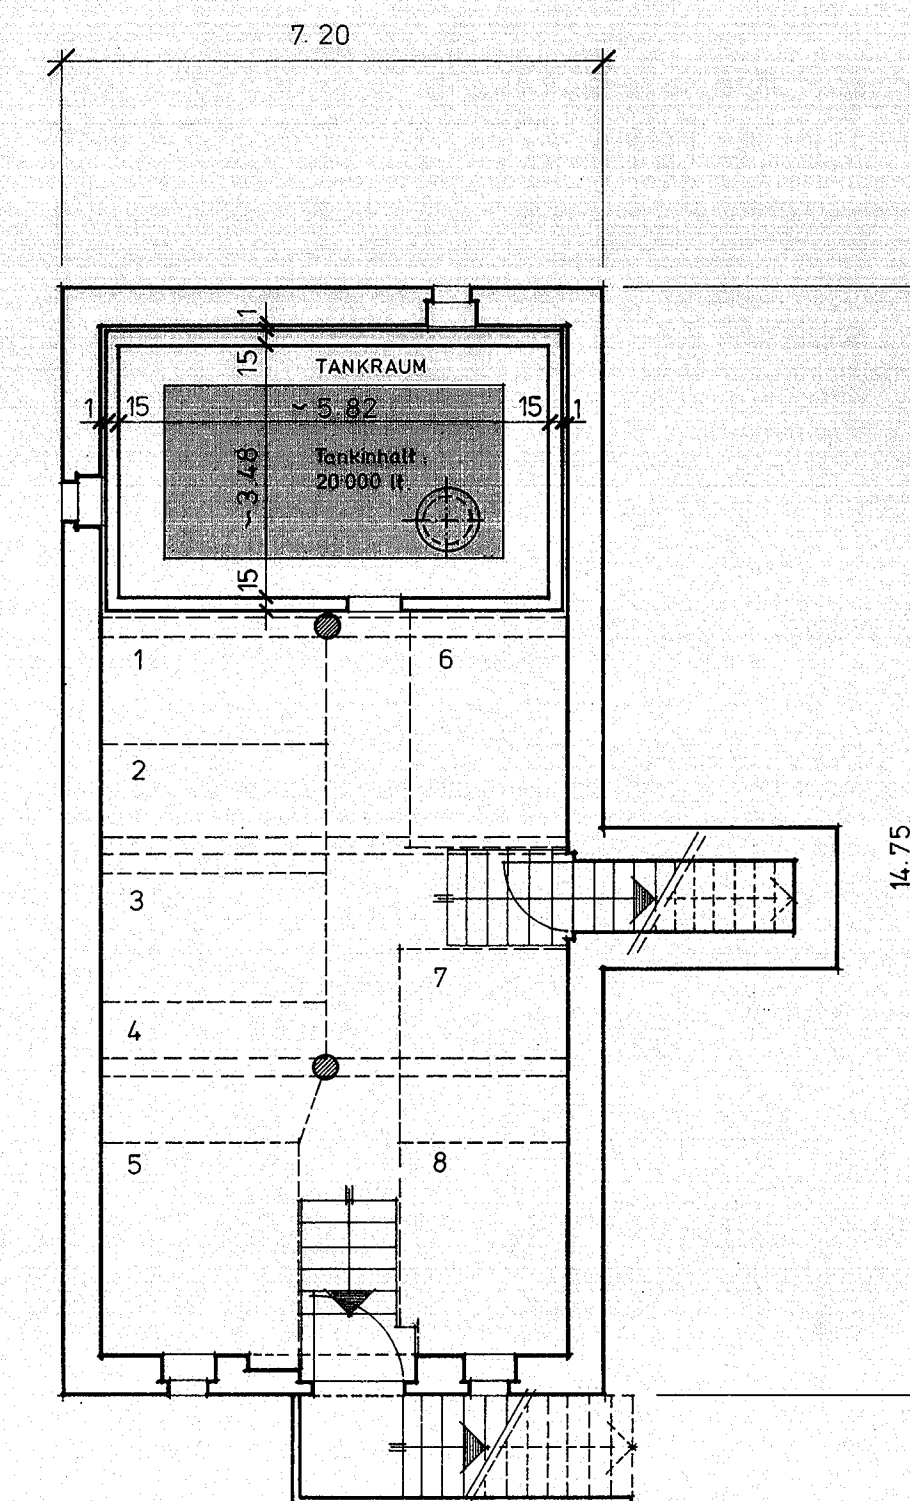

KELLERGESCHOSS

NEU
ABBRUCH
BESTEHEND

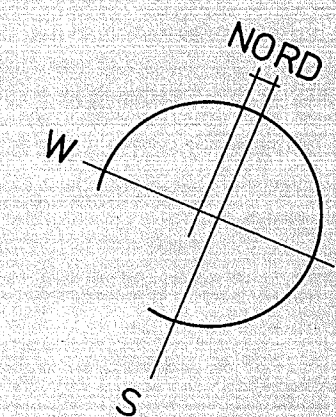

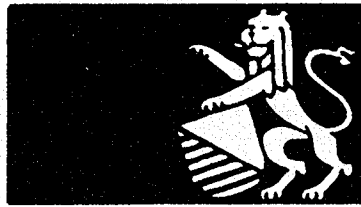HOCHBAUAMT DES KANTONS ZÜRICH		LIEGENSCHAFTENVERWALTUNG TIEFBAUAMT			
		HAUS „ZUR ALTEN POST“ HÖRI			
		GRUNDRISS 1:100			
DATE: 8.7.77	GR: 105-30	MST: 1:100	BEARB: Bd.	VIS:	
REV:	REV:	REV:	REV:	REV:	
HOCHBAUAMT DES KANTONS ZÜRICH WALCHETOR 8090 ZÜRICH		ARCHIV-CODE: 3	C.G. BAUVORHABEN OBJEKT		
WALCHETOR 8090 ZÜRICH		TELEPHON 01-32 96 11 INT.	VERFASSTER: 99999.0	PLANNUMMER: 2.3863	