


WESTFASSADE

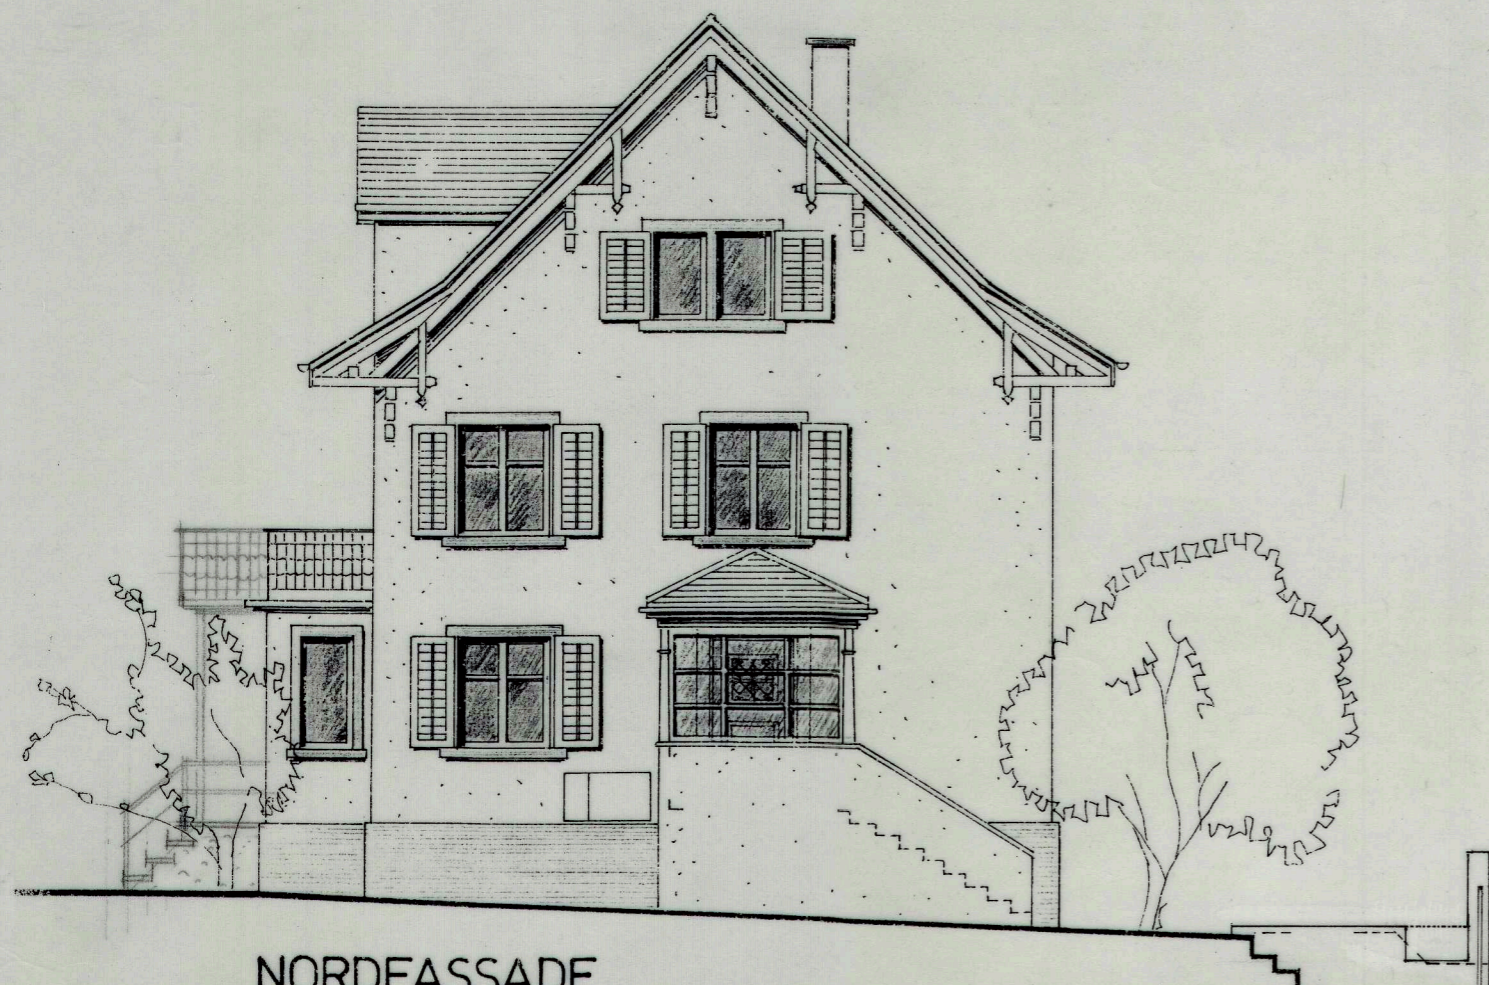

NORDFASSADE

- ABBRUCH
- NEU

DATUM:

DIE GRUNDEIGENTÜMER:

DIE BAUHERRSCHAFT:

DER ARCHITEKT:

SANIERUNG UND UMBAU • WOHNHAUS • POSTSTRASSE 73 •
 STIFTUNG FINTAN • CHLOSTERPLATZ • POSTFACH •

8462 Rheinau
 8462 Rheinau

VERBREITERUNG GARAGEZUFUHRT / ABSTELLPLATZ
 NORD -UND WESTFASSADE

1 : 100

200-05
 FORMAT A3
 DATUM 21.07.98
 GEZ. MR

REV. 19.8.98 M.R.
 4.3.99 R.W.


CHRISTIAN FAUSCH ARCHITEKT
 8462 RHEINAU Alberstrasse 6a o52 3o5 48 48
 8197 RAFZ Schützemur 2 Fax 3o5 48 49