


- DACHAUFBAU:
- ZIEGEL 24/48 mm
  - ZIEGELLATTUNG 48/48 mm
  - KONTERLATTUNG 40 mm
  - UNTERDACHFOLIE 80/200 mm
  - HOLZFASERPLATTE 200 mm
  - SPARRENLAGE 27 mm
  - WARMEISOLIERUNG ZW. SPARREN Z.B. ISOTWIN FA. ISOVER ( $\lambda = 0.032$ )
  - DREISCHICHTPLATTE

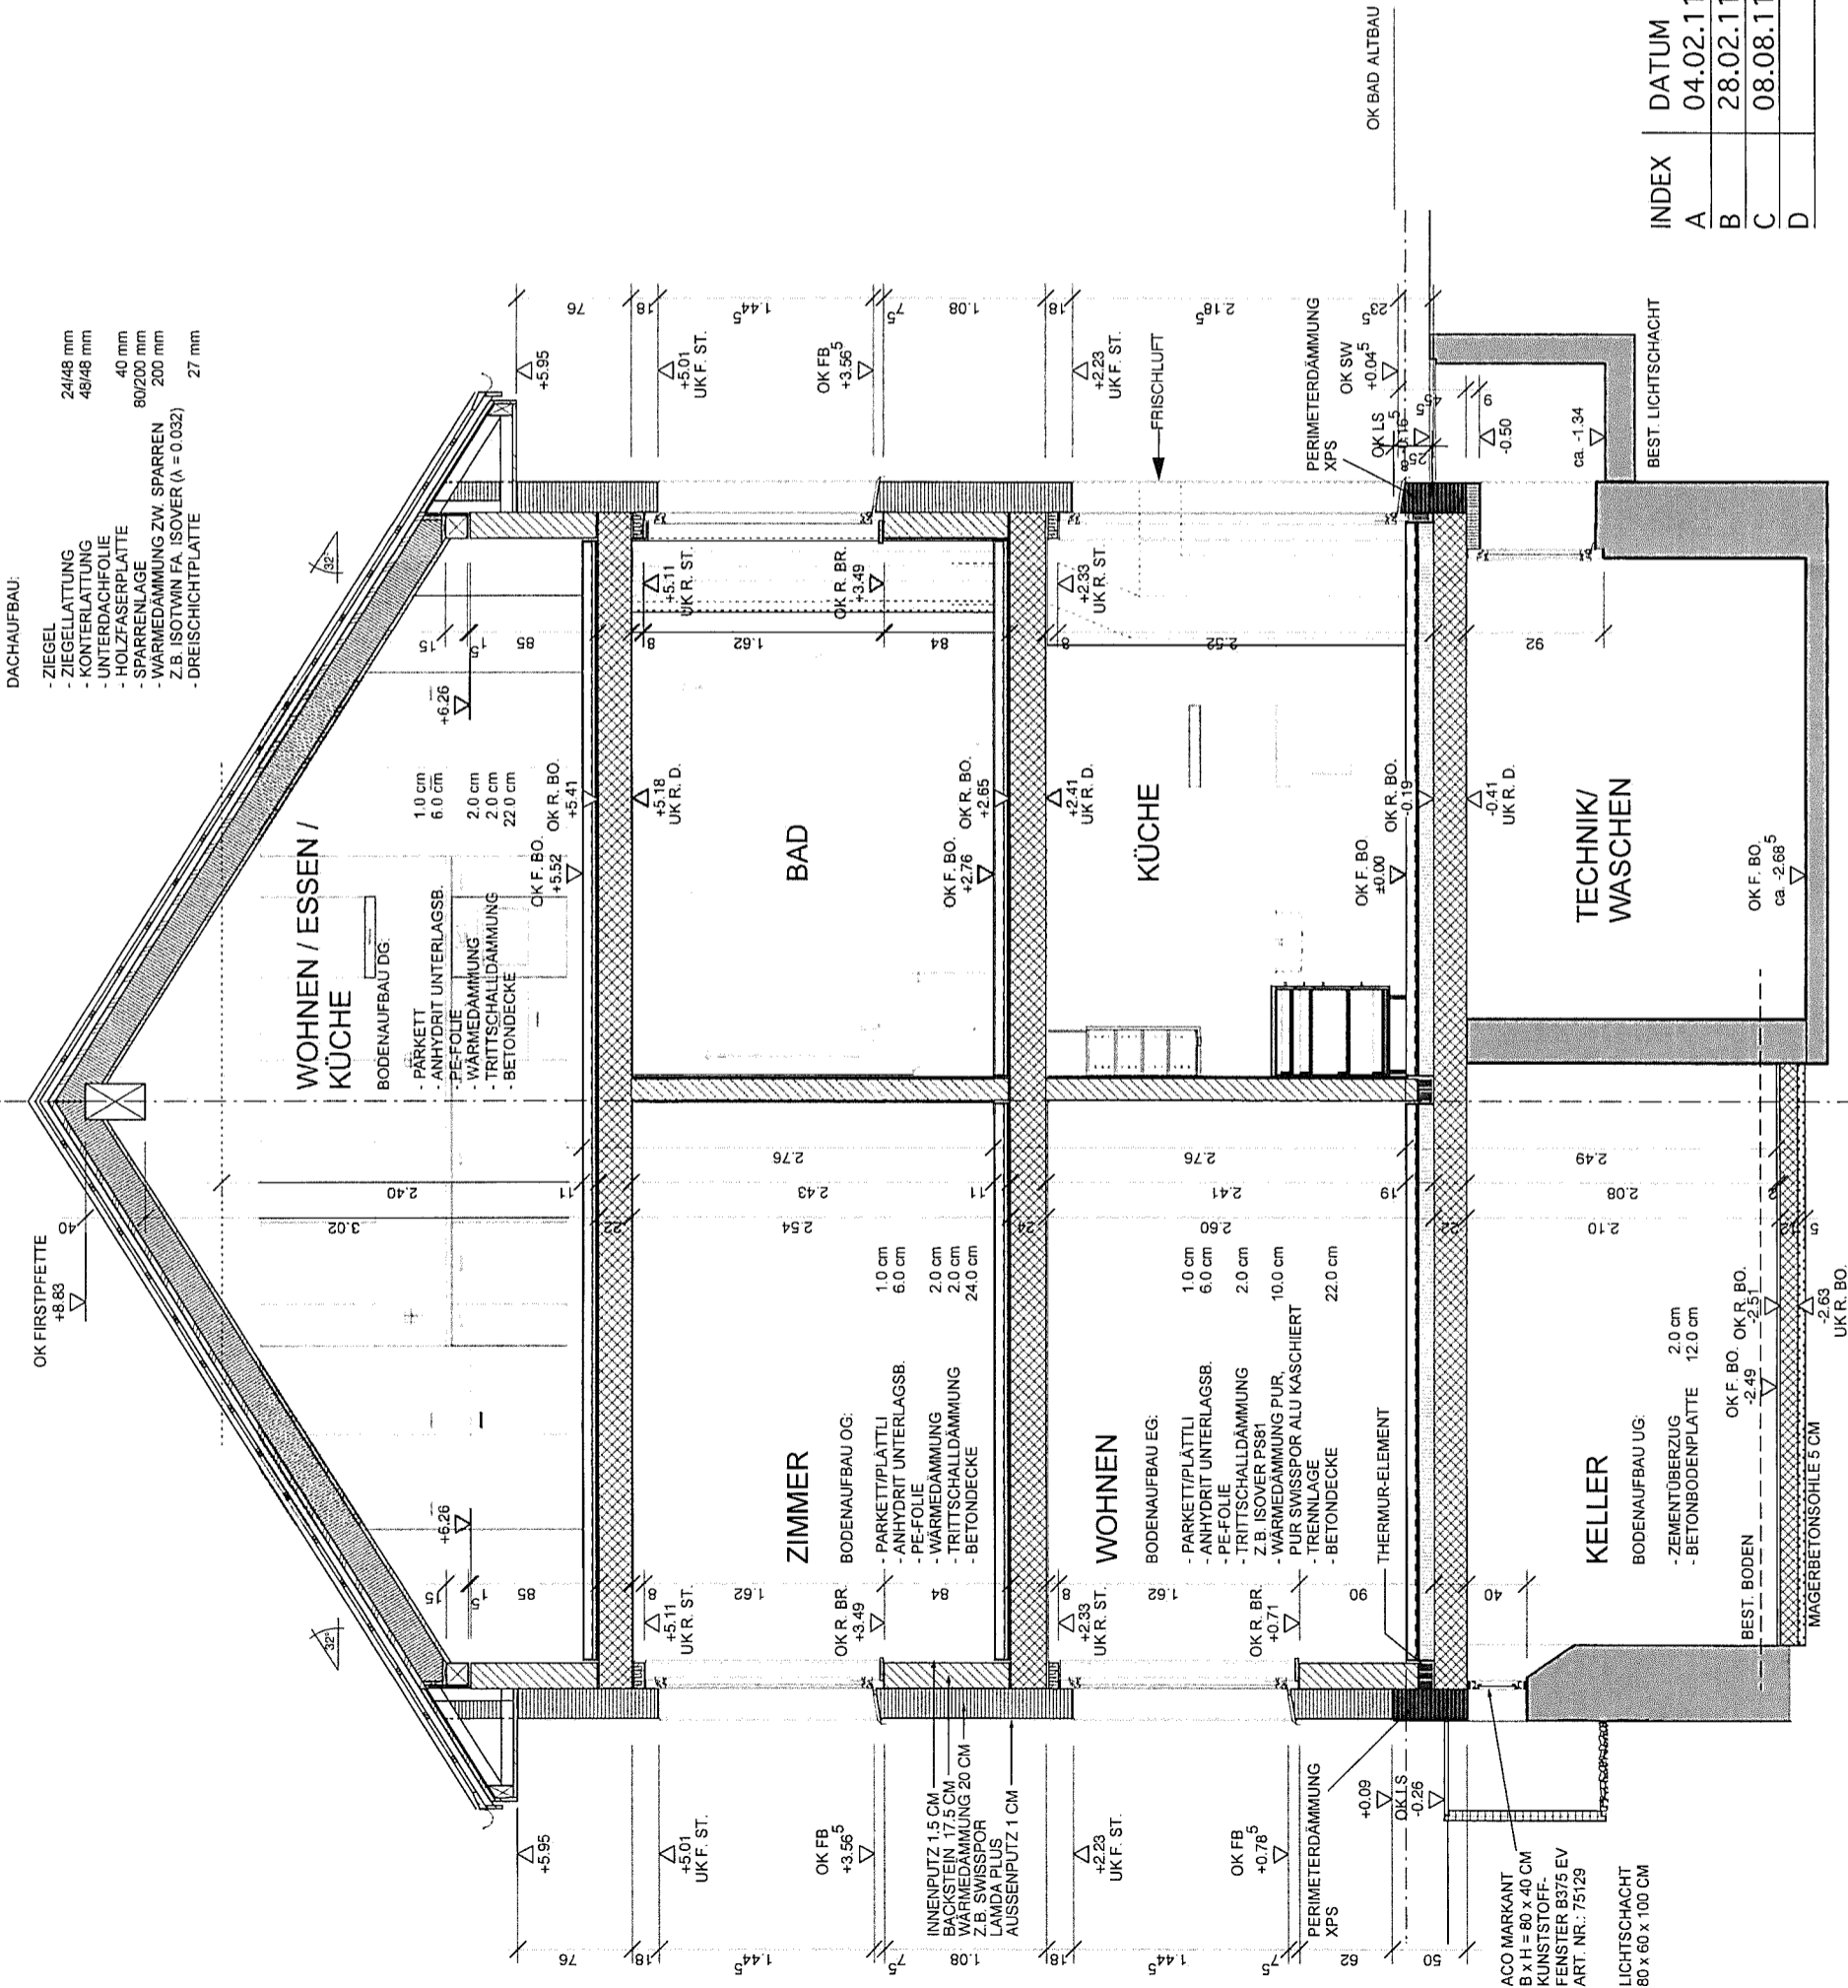

SÄMTLICHE MASSE SIND VOM UNTERNEHMER AUF EIGENE VERANTWORTUNG AM BAU ZU PRÜFEN.  
 BEI UNSTIMMIGKEITEN MUSS DIE BAULEITUNG UMGEHEND INFORMIERT WERDEN.  
 TÜRHÖHEN WERDEN AB OK FERTIG HÖHEREM BODEN ODER SCHWELLE BIS UK ROHEM STURZ GEMESSEN.  
 SÄMTLICHE WÄNDE AUF SCHALLDÄMMLAGER.

**±0.00 = 436.56 m.ü.M (OK-FERTIG BODEN ERDGESCHOSS)**

INDEX	ÄNDERUNG	DATUM
A	AUSBILDUNG DACH	04.02.11
B	KÜCHE EG	28.02.11
C	FENSTER-GEWÄNDE UND SOCKEL ENTFERNT	08.08.11
D		

**SCHNITT A-A**

**UNTERE BRIGGERSTR. 75 8406 WINTERTHUR**  
 BAUHERR: MARCEL SCHNEIDER, STAFFELACKERSTRASSE 31, 8953 DIETIKON  
 ARCHITEKT: K.AESCHLIMANN DIPL.ARCH. ETH/SIA, VOGELANGSTR.15, 8006 ZÜRICH, 044 260 41 61  
**SCHNITT A-A** **PL NR 0802-103**  
 MST. 1:20 DAT. 18.11.10 FORMAT: A3 GEZ. MR REV.