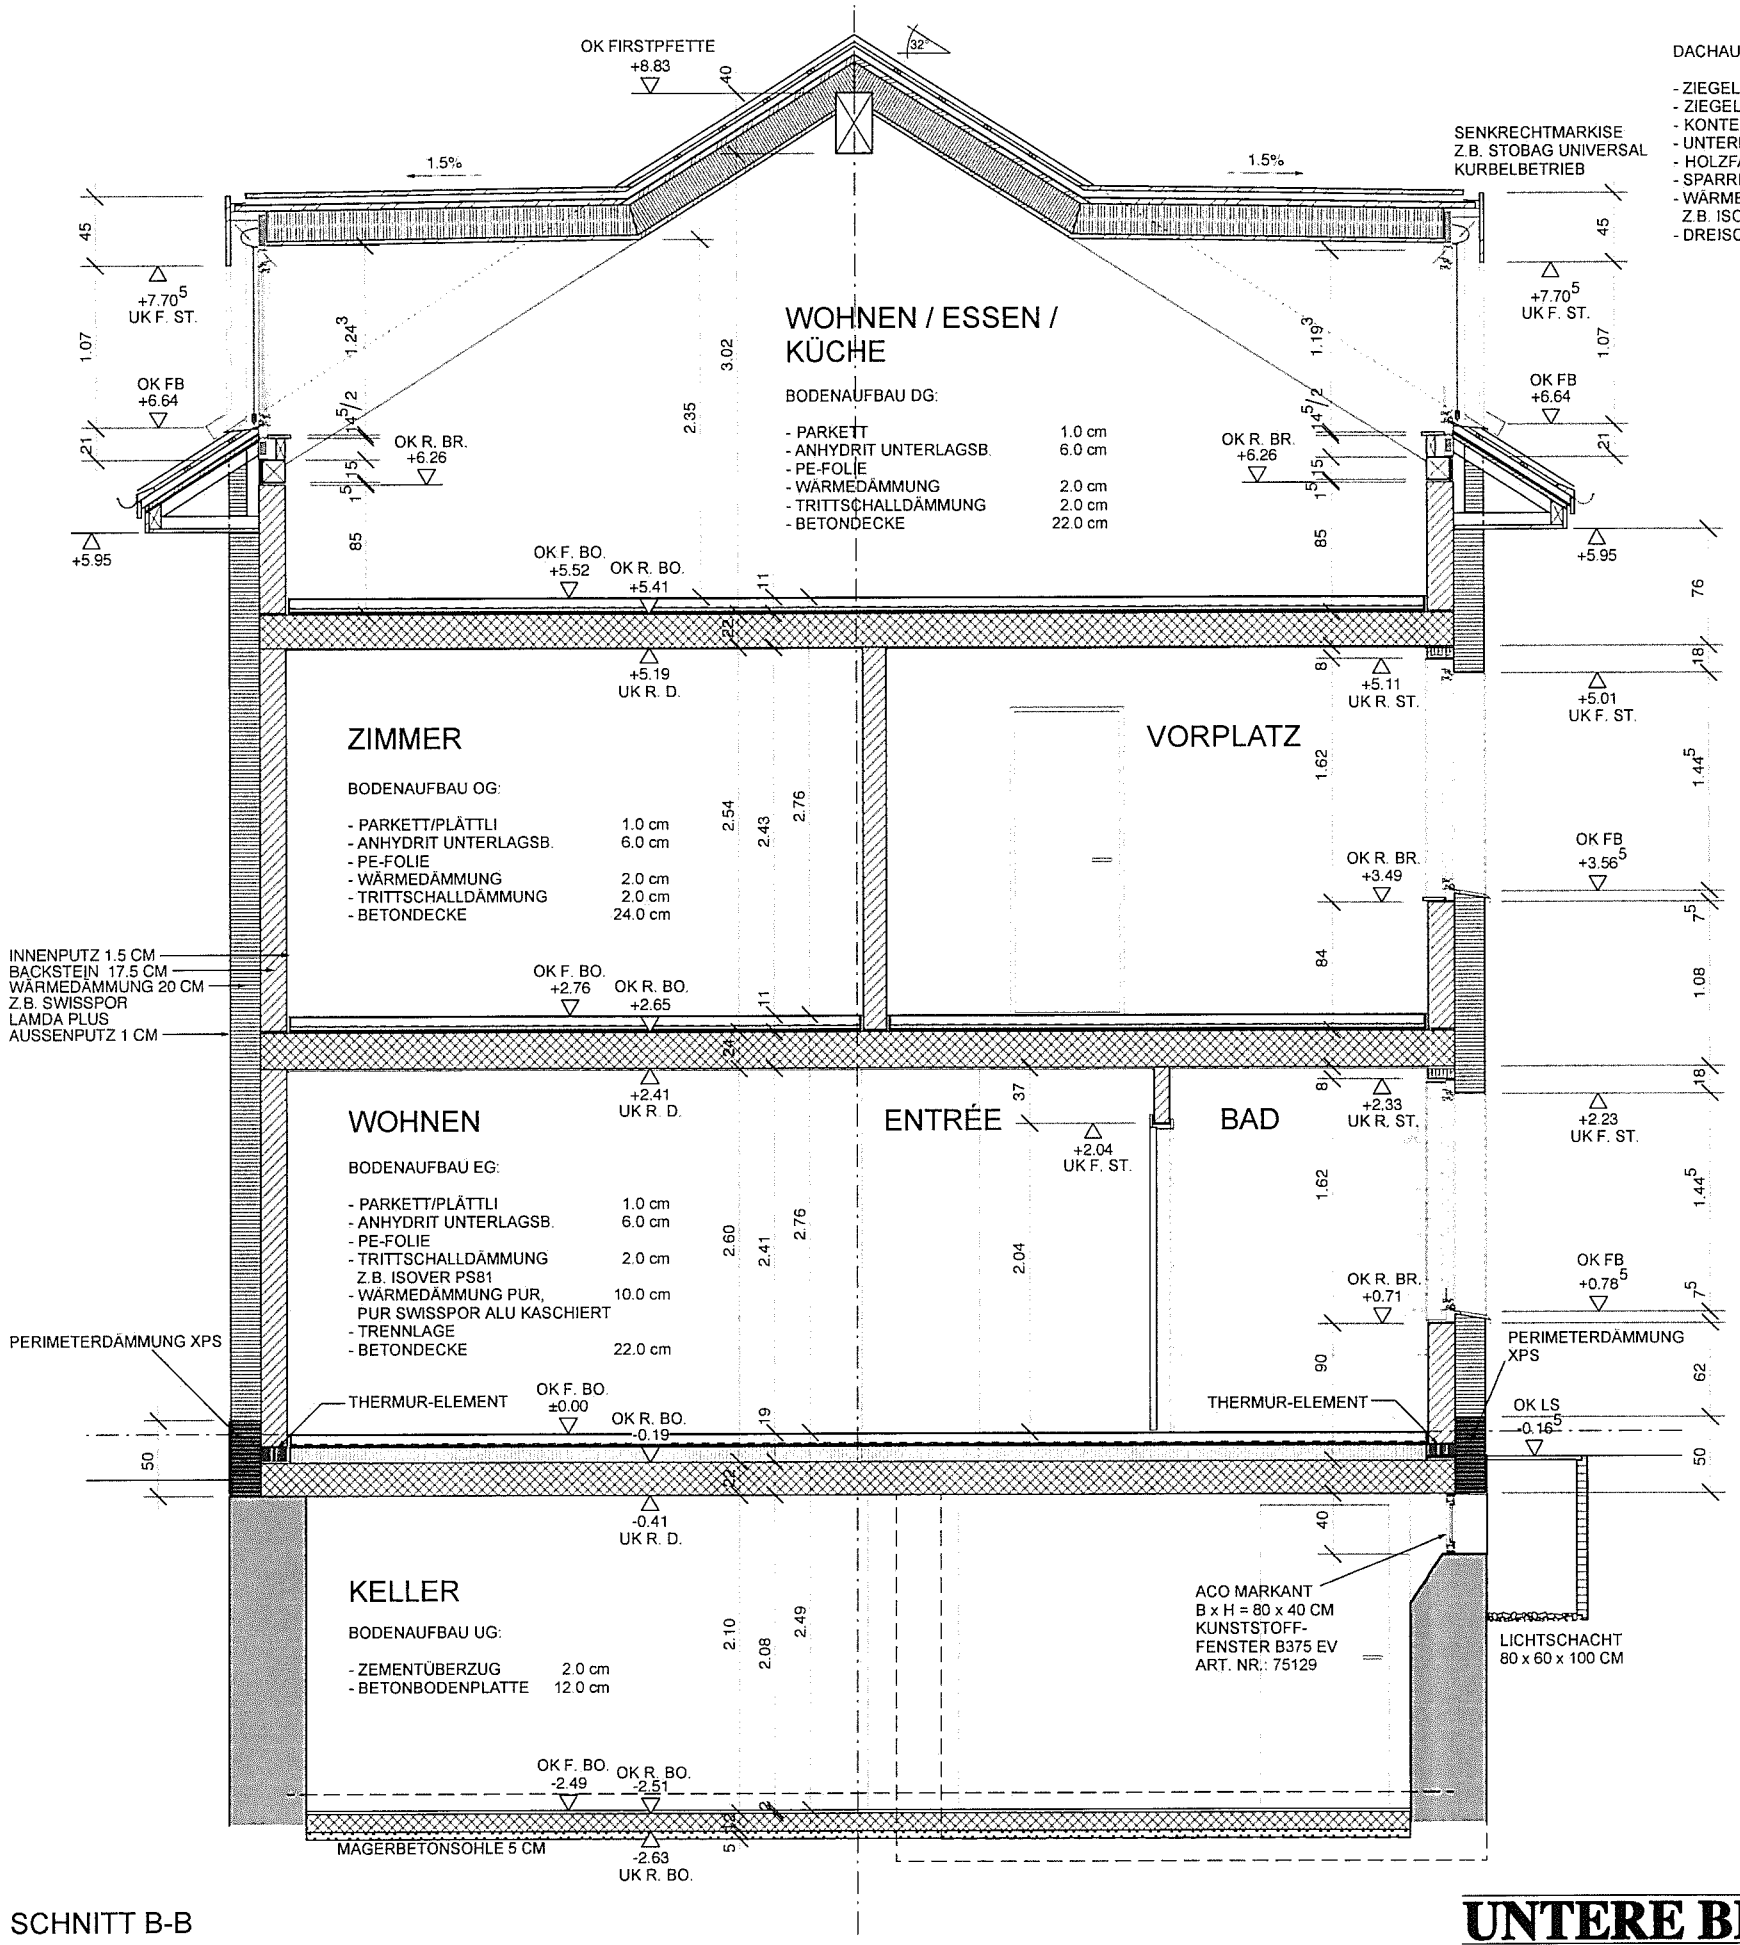

SCHNITT B-B

DACHAUFBAU:

- ZIEGEL	
- ZIEGELLATTUNG	24/48 mm
- KONTERLATTUNG	48/48 mm
- UNTERDACHFOLIE	
- HOLZFASERPLATTE	40 mm
- SPARRENLAGE	80/200 mm
- WÄRMEDÄMMUNG ZW. SPARREN Z.B. ISOTWIN FA. ISOVER (λ = 0.032)	200 mm
- DREISCHICHTPLATTE	27 mm

DACHAUFBAU LUKARNE:

- KUPFERBLECH	0.5 mm
- SCHALUNG	30 mm
- KONTERLATTUNG	48/48 mm
- UNTERDACHFOLIE	
- HOLZFASERPLATTE	40 mm
- SPARRENLAGE	80/200 mm
- WÄRMEDÄMMUNG ZW. SPARREN Z.B. ISOTWIN FA. ISOVER (λ = 0.032)	200 mm
- DREISCHICHTPLATTE	27 mm

SÄMTLICHE MASSE SIND VOM UNTERNEHMER AUF EIGENE VERANTWORTUNG AM BAU ZU PRÜFEN.
BEI UNSTIMMIGKEITEN MUSS DIE BAULEITUNG UMGEHEND INFORMIERT WERDEN.
TÜRHÖHEN WERDEN AB OK FERTIG HÖHEREM BODEN ODER SCHWELLE BIS UK ROHEM STURZ GEMESSEN.
SÄMTLICHE WÄNDE AUF SCHALLDÄMMLAGER.

±0.00 = 436.56 m.ü.M (OK-FERTIG BODEN ERDGESCHOSS)

INDEX	DATUM	ÄNDERUNG
A	04.02.11	DACHAUSBILDUNG
B	08.08.11	FENSTER-GEWÄNDE UND SOCKEL ENTFERNT
C		
D		

UNTERE BRIGGERSTR. 75 — 8406 WINTERTHUR

BAUHERR: MARCEL SCHNEIDER, STAFFELACKERSTRASSE 31, 8953 DIETIKON

ARCHITEKT: K.AESCHLIMANN DIPL.ARCH. ETH/SIA, VOGELSANGSTR.15, 8006 ZÜRICH, 044 260 41 61

SCHNITT B-B — PL NR 0802-104

MST. 1:20 | DAT. 18.11.10 | FORMAT: A3 | GEZ. MR | REV.