- Baumstandort erhöht, Niederschlagsabwasser ist über Ober- und Unterboden in angrenzender Grünfläche versickern gem. Normalien TBA-Nr. 360/361, "Sicker-Mulde" / "Sicker-Mulde in gewachsenem Boden"
- Der Baumstandort muss ein durchwurzelbarer Raum/ Bodenvolumen von mind. 24 m^3 gewährleisten
- Die Baumgrube muss ein direkten Wurzelraum von mind. 3 m^3und eine Tiefe von 1.5 m gewährleisten
- Der Grünstreifen ist gemäss TBA Empfehlung "Begrünung, Gehölzpflanzung und zum Erosionsschutz", zu begrünen

Schnitt

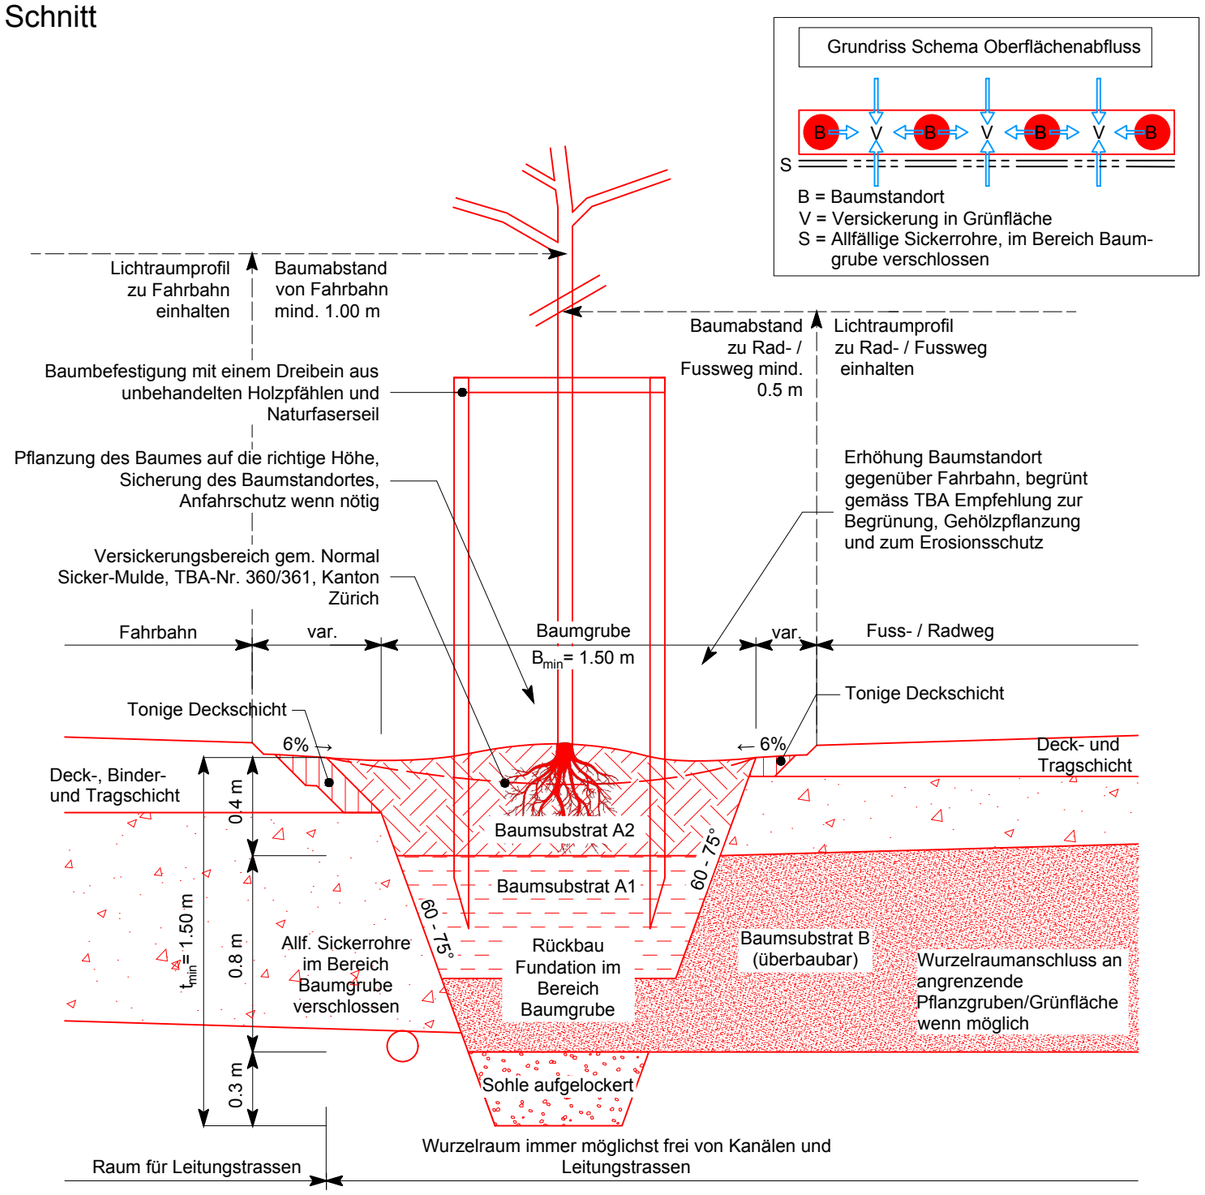

Strassenrand gem. Normal TBA-Nr. 601

Leitungen sind immer möglichst ausserhalb des Wurzelraumes zu planen oder mit mind. 2.0 m Abstand ab Baummitte,
Baumsubstrat nach Merkblatt für Planende, Baumgruben mit Baumsubstrat 2.0, Stadt Zürich

Situation

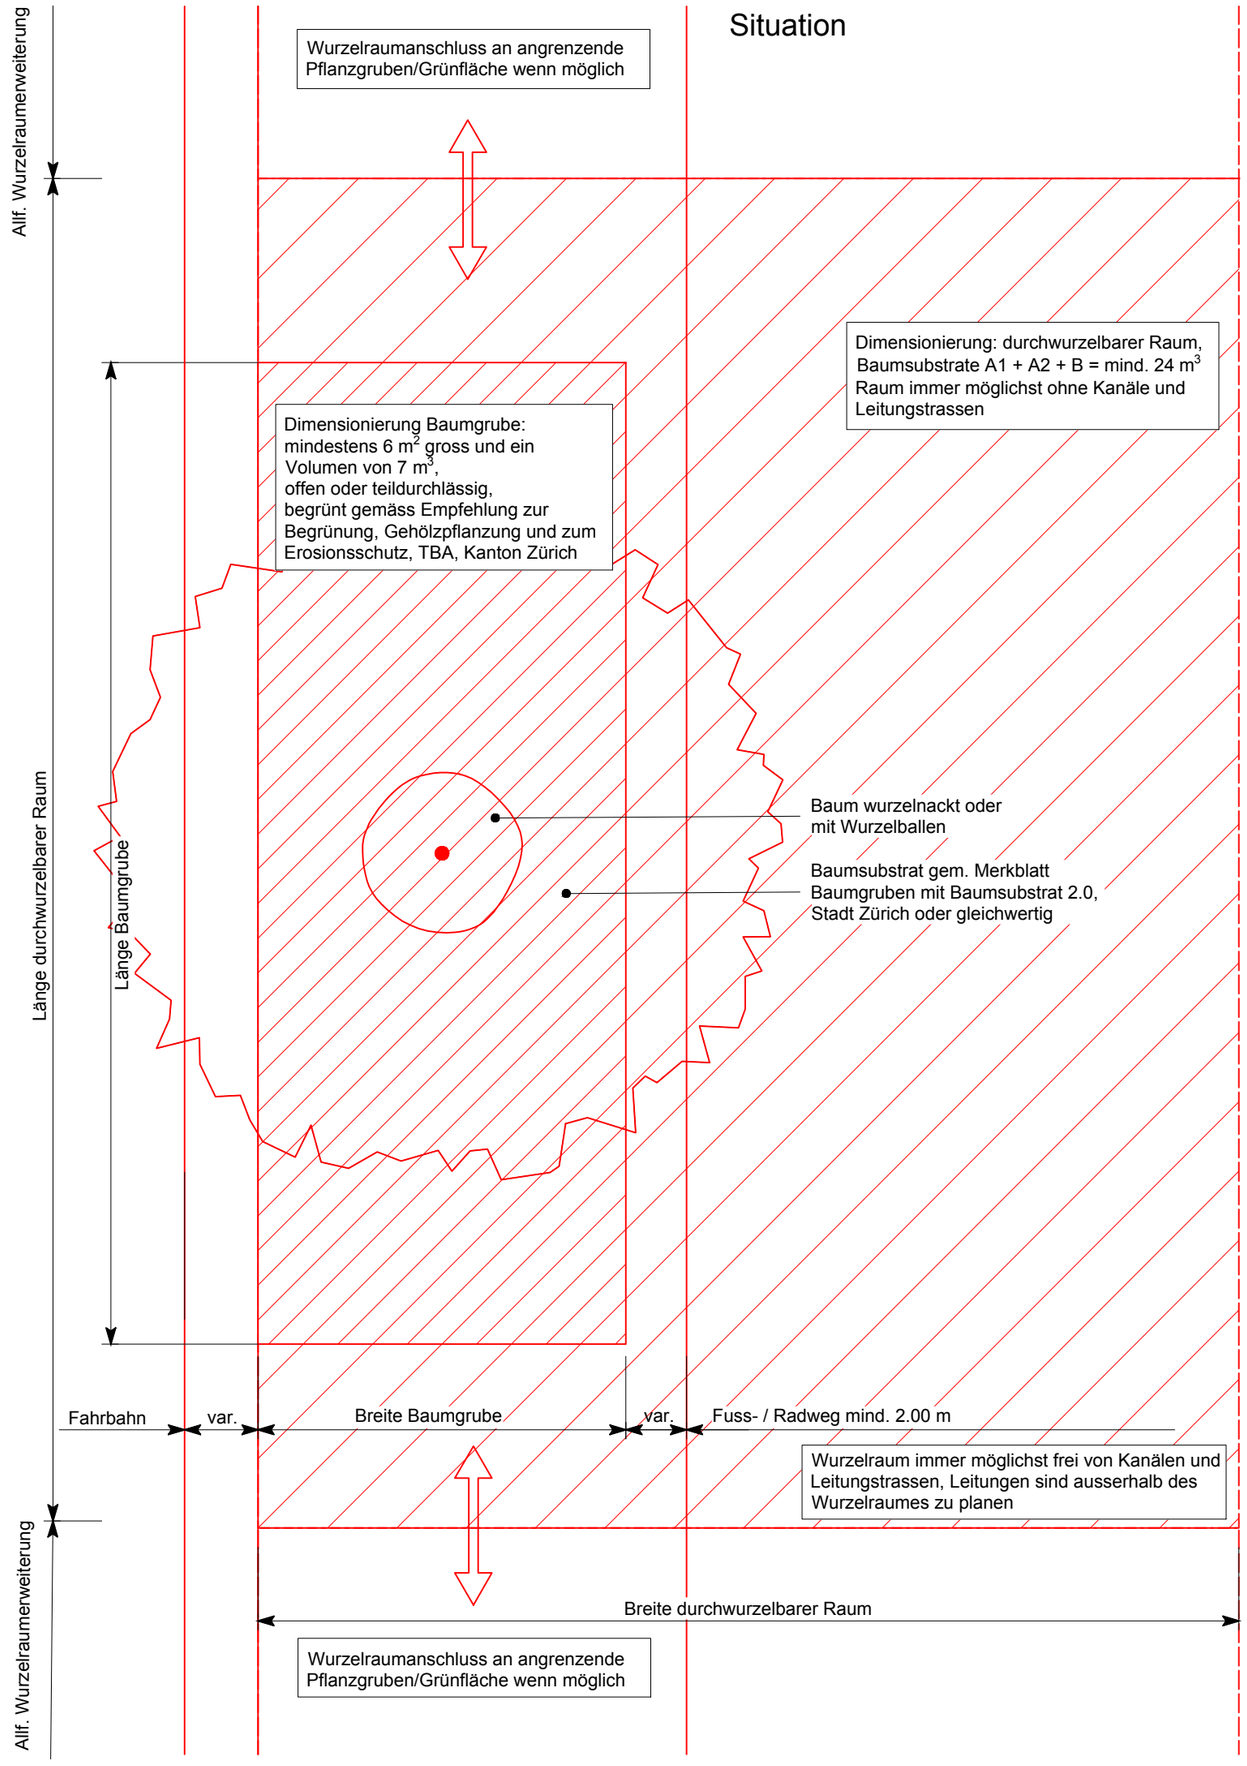

Kanton Zürich Baudirektion Tiefbauamt	NORMALIEN FUER STAATSSTRASSEN	
	Baumgrubennormal - im Grünstreifen mit Erweiterung unter Fuss-/ Radweg	**282**
	11.24	