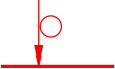

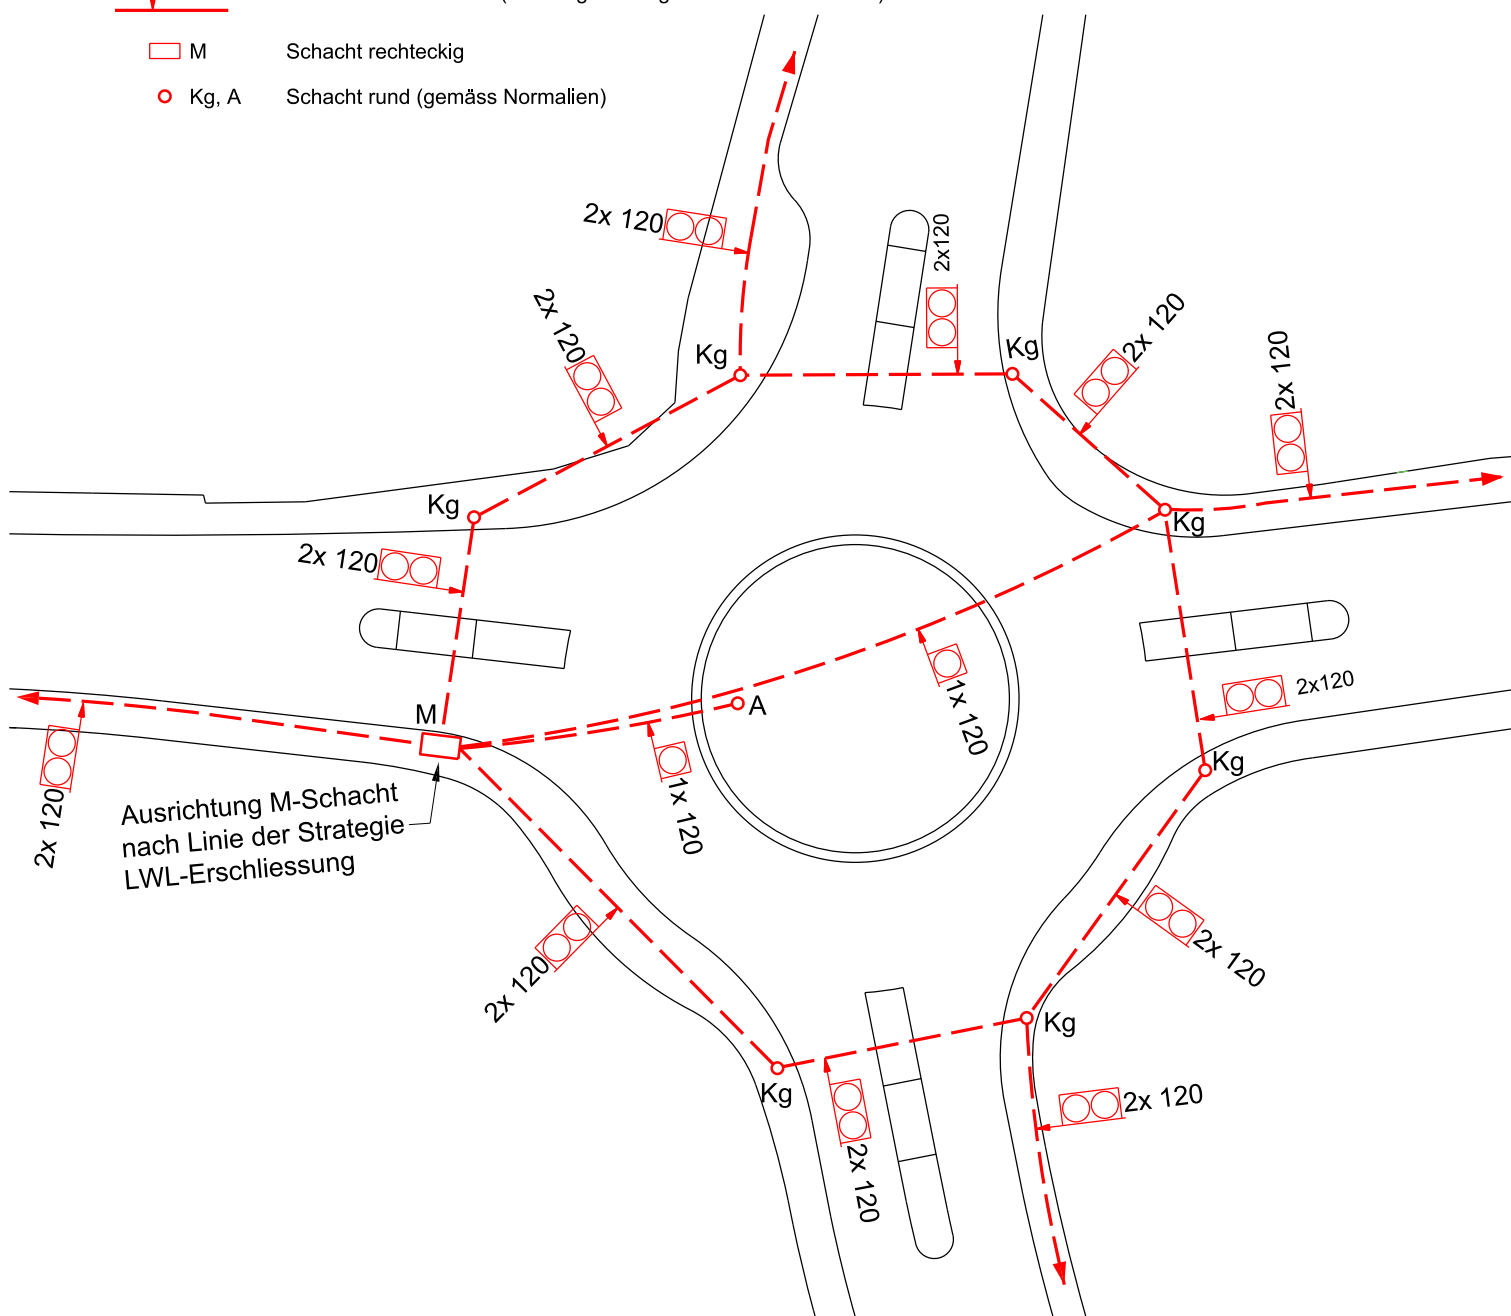


- Bestimmung der Anzahl und Lage der Rohreinführungen gemäss Richtlinien Kabelrohranlagen für Lichtwellenleiter der Fachstelle Verkehrstechnik und Normalien TBA 805 (Schemaplan) und 806 (Koordinationsplan)
- Ausführungsvorschriften für Leitungen und Grabarbeiten gemäss Normalien TBA 811 und 812 bzw. gemäss VSS-Norm und SUVA

Legende

-  PE - Rohr 1 x 120 mm (einbetoniert gemäss Norm TBA 811)
-  PE - Rohr 1 x 120 mm (in Kies gebettet gemäss Norm TBA 812)
-  M Schacht rechteckig
-  Kg, A Schacht rund (gemäss Normalien)



Kanton Zürich
Baudirektion
Tiefbauamt

NORMALIEN FUER STAATSTRASSEN

KABELROHRANLAGE KREISEL

SCHEMA LINIENFÜHRUNG BEI LWL - VERROHRUNG

807

03.17