



- Die Schachtmuhüllung ist mit ungebundenem Gemisch 0/45 OC85, satt verdichtet oder Rundkies 16 - 32mm auszuführen
- Anzahl und Lage der Rohreinführungen nach "Schemaplan Kabelrohranlage", bzw. Angaben der OBL TBA (Normal eine Einführung)
- Beton und Mörtel sind möglichst trocken einzubringen und zu stampfen
- Die Entwässerung der Kabelrohranlage ist zwischen den Projektanten Strassenbau / Elektro zu koordinieren und mit der PL TBA abzusprechen

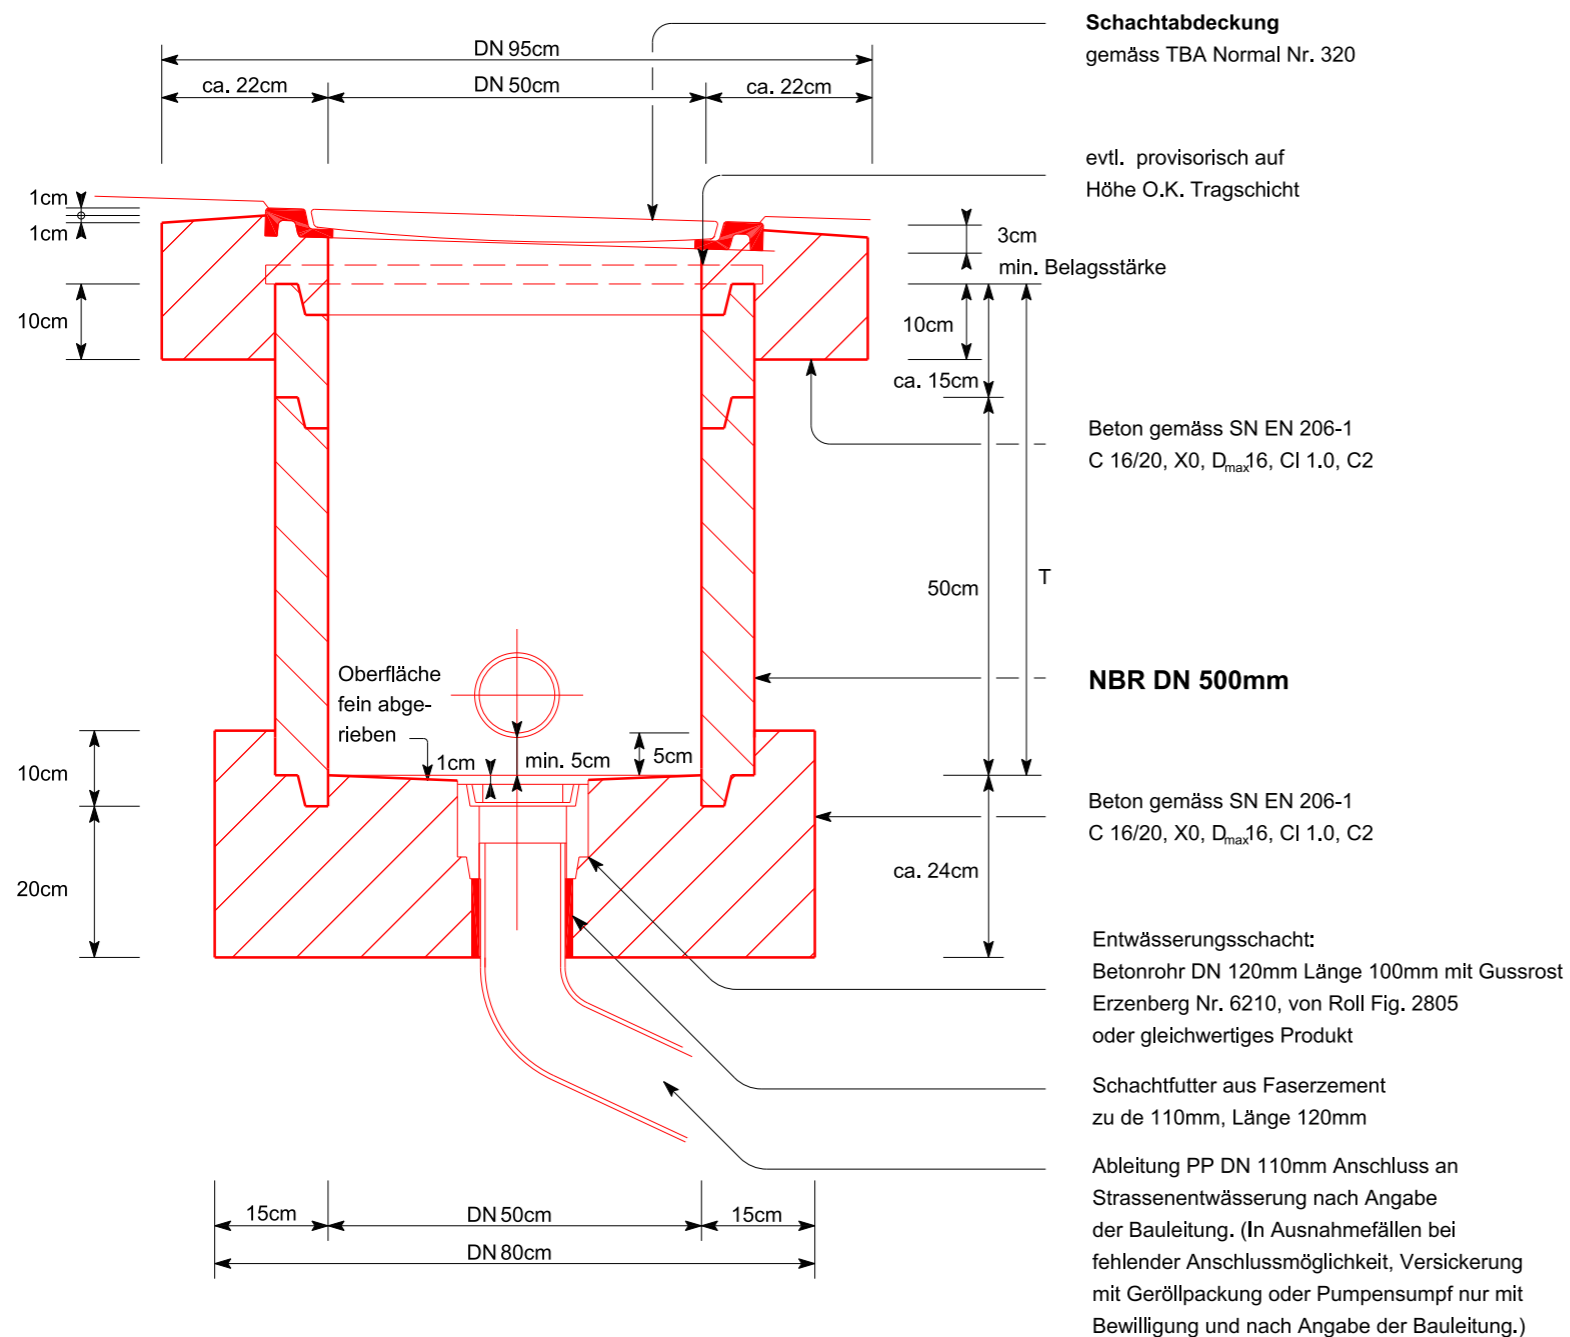

Symbol für Pläne ○ E

Detail 1:5

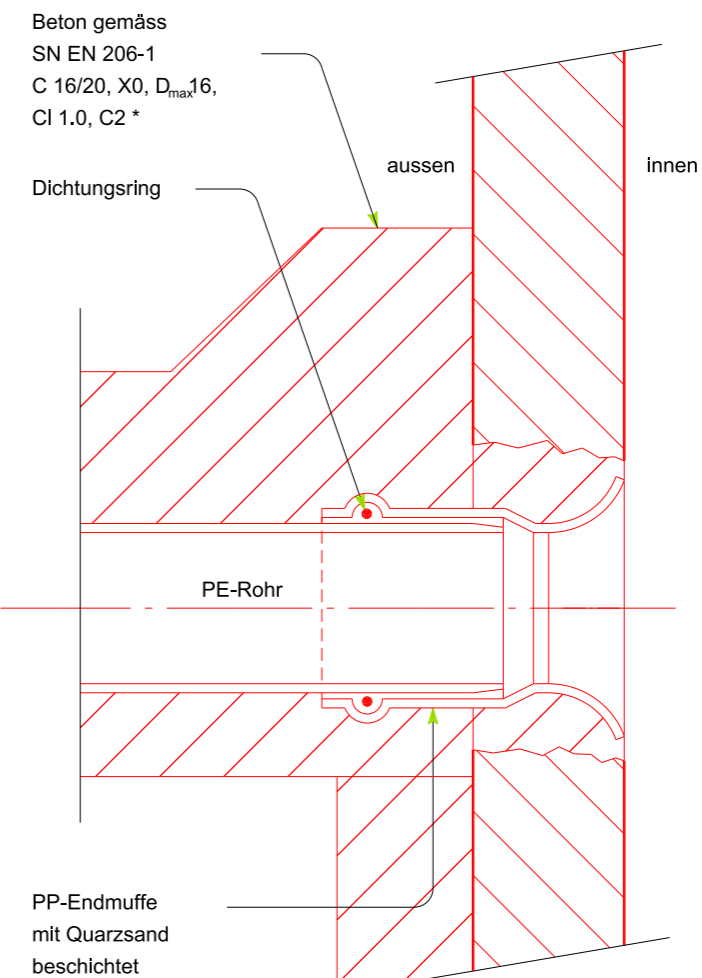

	NORMALIEN FUER STAATSSTRASSEN	823
	SCHACHT RUND 1:10 TYP E (DN 500 MM)	
03.17		