



- Anforderungen gemäss VSS-Norm
- Die Schachtumhüllung ist mit Kiessand I, satt verdichtet oder Rundkies 8 - 30 mm auszuführen
- Anzahl und Lage der Rohreinleitungen nach "Schemaplan Kabelrohranlage", bzw. Angaben der Bauleitung
- Die Entwässerung der Kabelrohranlage ist zwischen der Projektanten Strassenbau / Elektro zu koordinieren und mit der OBL TBA abzusprechen


Ansicht B 1 : 10

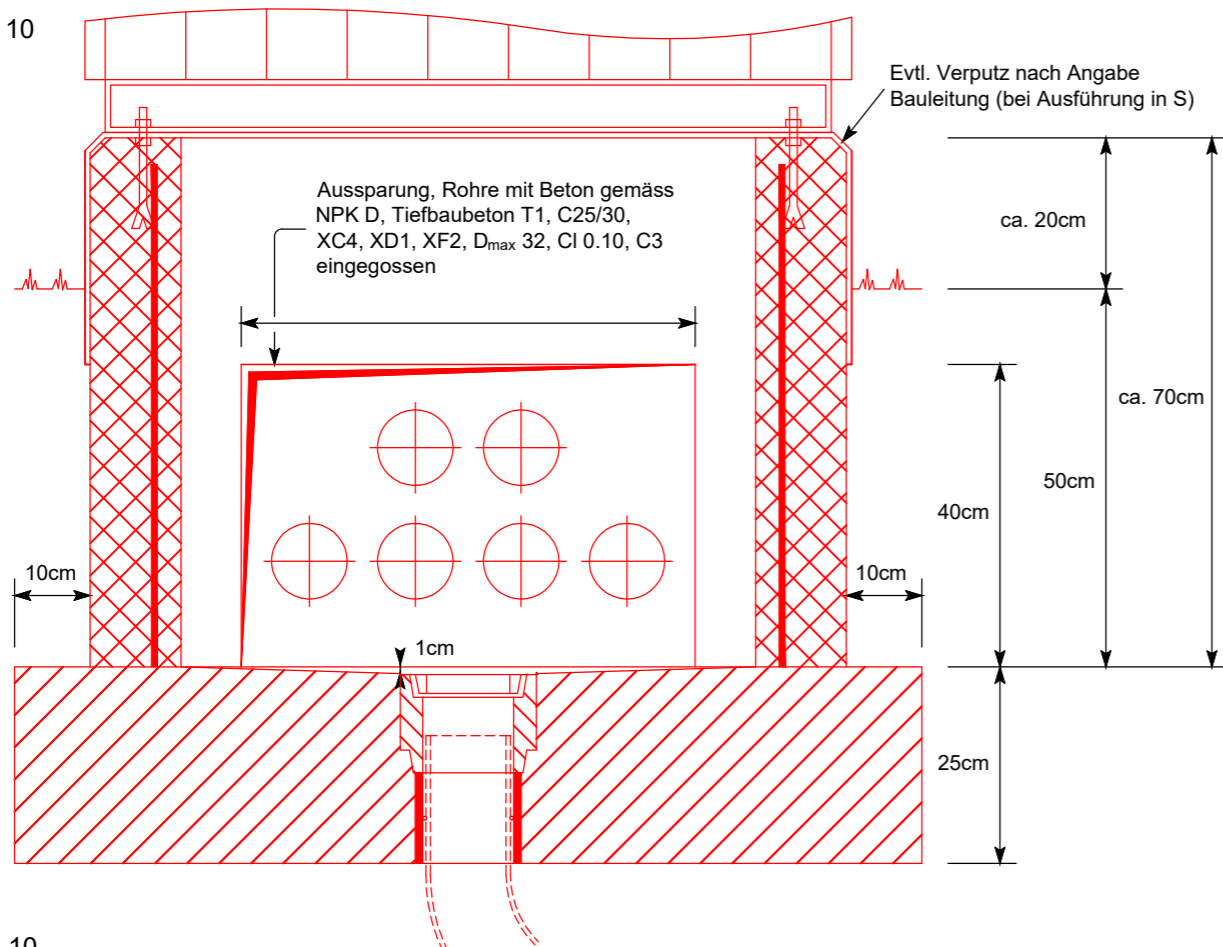

Grundriss 1 : 10

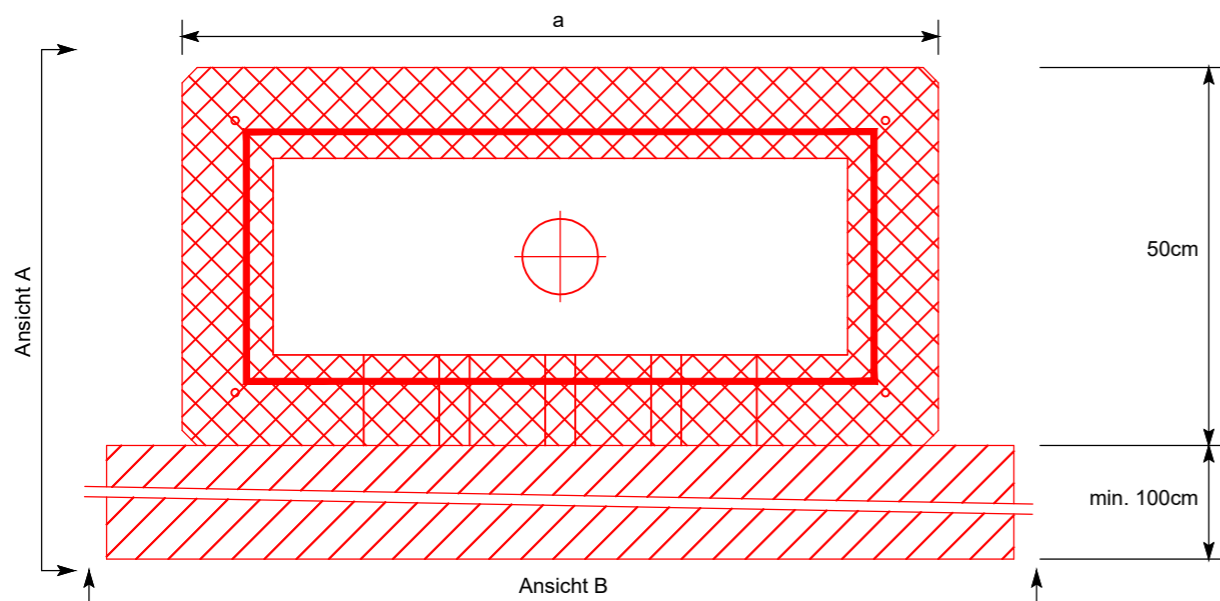

Ansicht A 1 : 10

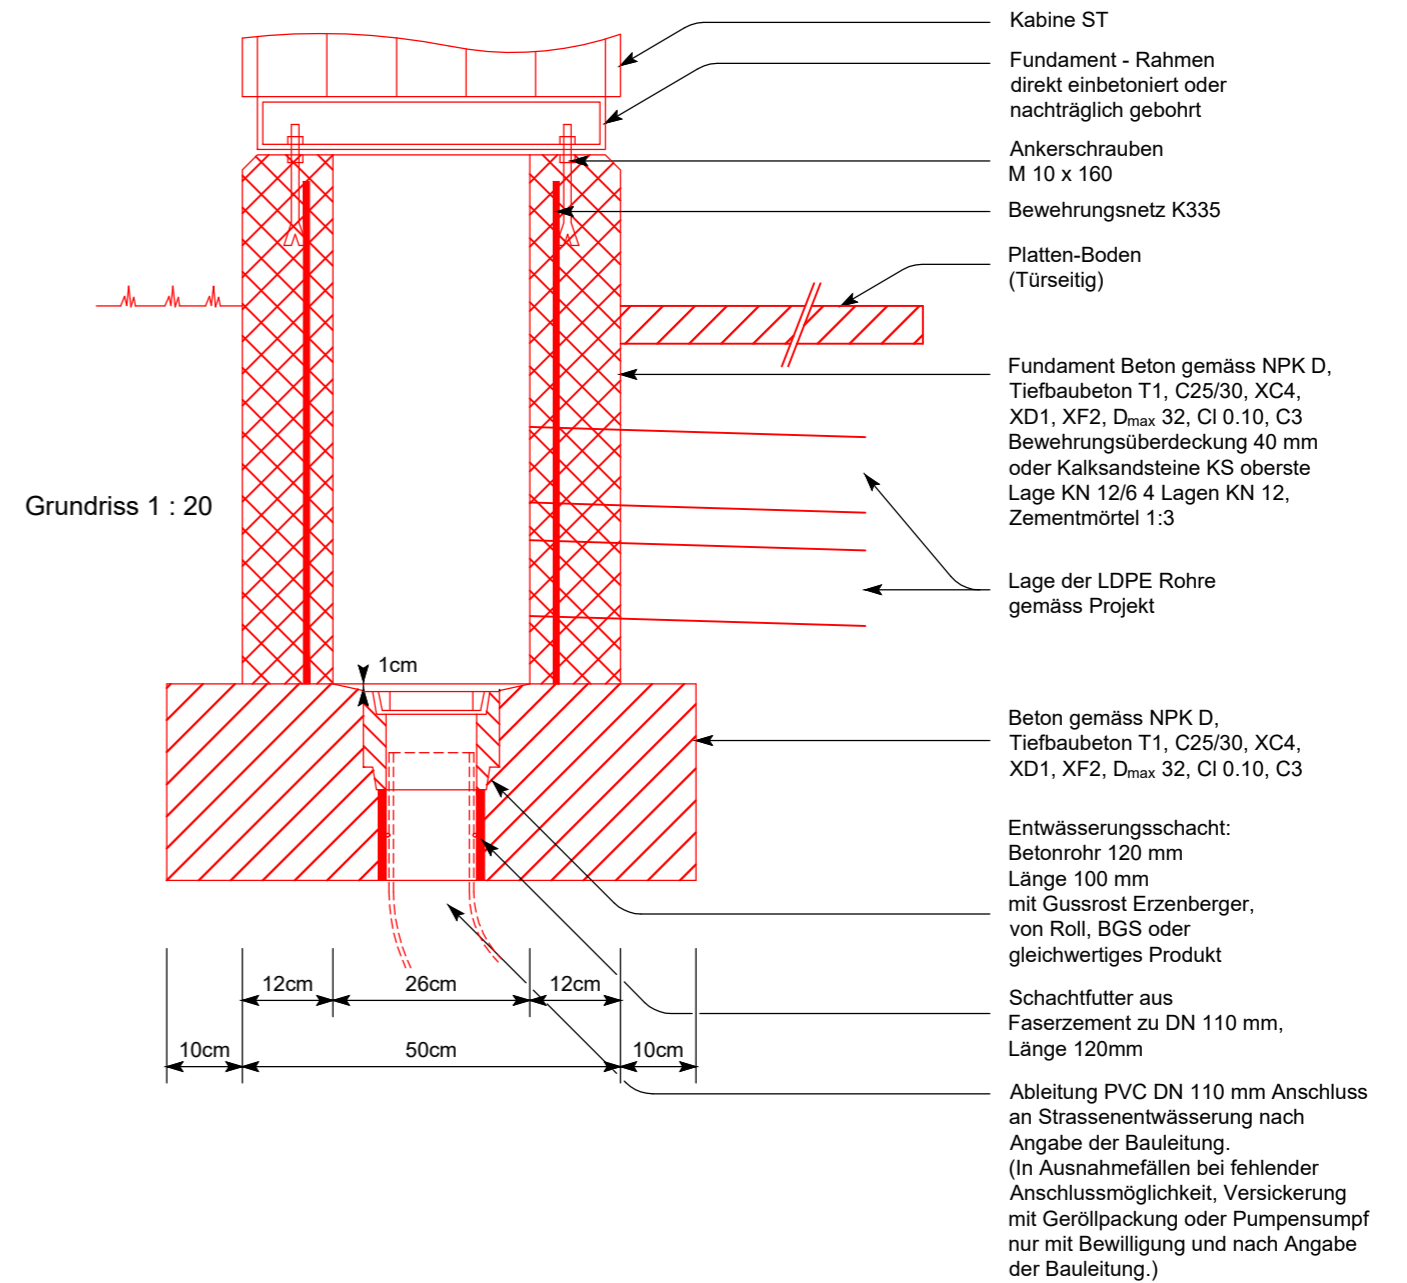

Grundriss 1 : 20

Typ	a	Bodenplatte
I	100cm	≈ 1.2m x 0.7m
II	150cm	≈ 1.7m x 0.7m
III	180cm	≈ 2.0m x 0.7m

Symbol für Pläne ST/...

NORMALIEN FUER STAATSTRASSEN
FUNDAMENT STEUERGERÄT 1:10
 Ortbetonschacht
 02.21

836-1