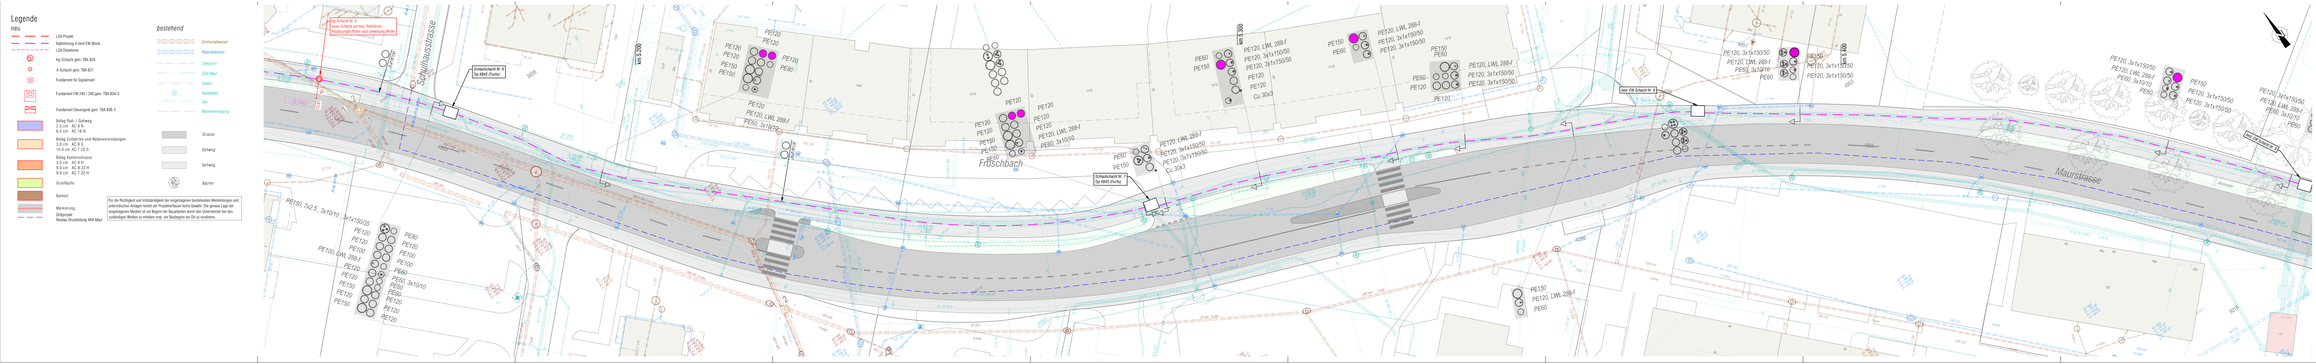
Legende
neu
LSA Projekt
Kabelkreuz.rr.bei EM-Block
LSA Detektoren
Kg-Schacht gem. TBA 825
A-Schacht gem. TBA 821
Fundament für Signalmast
Fundament FM 240 / 240 gem. TBA 834-3
Fundament Steuergerät gem. TBA 836-2
Belag Rad- / Gehweg
0.3 cm AC 8 S
6.5 cm AC 16 N
Belag Einfahrten und Nebenverbindungen
3.0 cm AC 8 S
10.0 cm AC T 22 S
Belag Kantonsstrasse
3.0 cm AC 8 N
5.0 cm AC 8 D H
5.0 cm AC T 22 H
Grünfläche
Barriert.
Markierung
Ordnungsn.
Nodus Druckleitung 48N Mag.
bestehend
Schmutzabwasser
Regnabwasser
Swisscom
GGA Maur
Elektro
Kandidaten
Gas
Wasserversorgung
Strasse
Gehweg
Gehweg
Alarmv.
Für die Richtigkeit und Vollständigkeit der eingetragenen bestehenden Werkleitungen und unterirdischen Anlagen lehnt der Projektverfasser keine Gewähr. Die genaue Lage der eingetragenen Medien ist vor Beginn der Bauarbeiten durch den Unternehmer bei den betreffenden Werken zu erheben resp. wo Bauhygiene vor Ort zu vereinbaren.
Kg-Schacht Nr. 3
Neuer Schacht auf best. Rohrblock
Kreuzungsort Rohre nach unterirdung Werke
Schlaufenschacht Nr. 2
bp 40m2 (Funk)
Schlaufenschacht Nr. 1
bp 40m2 (Funk)
Anz. Ø6 Schacht Nr. 2
Schmutzabwasser
Schachtschacht Nr. 3
Schachtschacht Nr. 4
Schachtschacht Nr.