Legende

neu:

- LSA Projekt
- Kabelmuffe
- Kabelmuffe in best EW-Block
- LSA Zentralcom
- Kg Schacht gem. TBA 820
- A-Schacht gem. TBA 821
- Fundament für Signalmast
- Fundament FM 240 / 240 gem. TBA 834-3
- Fundament Steuergerät gem. TBA 836-2
- Bettg Rad- / Gehweg 0.5 cm - AC 16 N
  6.5 cm - AC 16 N
- Bettg Einfahrten und Nebenerschließungen
  3.5 cm - AC 8 S
  16.5 cm AC T 22 S
- Bettg Fahrbahnbreite
  4.0 cm - AC 8 N
  6.0 cm - AC T 22 N
  8.0 cm - AC T 22 N
- Grünfläche
- Bankett
- Wirkraum
- Ortsbrust
- Neubau Druckleitung ARA Mauer

bestehend

- Schmutzwasser
- Regenwasser
- Sammelwasser
- GGA Mauer
- Elektro
- Kandelaber
- Gas
- Wasserversorgung
- Strasse
- Gehweg
- Gehweg
- Bäume
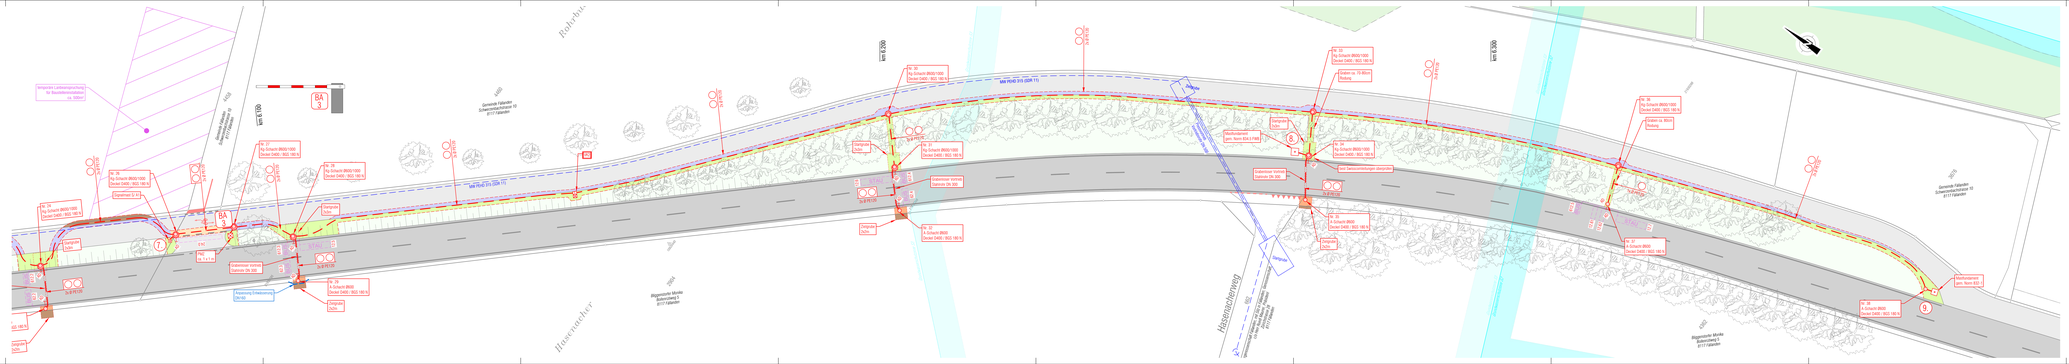
Für die Richtigkeit und Vollständigkeit der eingetragenen bestehenden Werkleitungen und unterirdischen Anlagen kostet der Projektverfasser keine Gewähr. Die genaue Lage der eingetragenen Werke ist vor Beginn der Bauarbeiten durch das Unternehmer bei den zuständigen Werken zu erheben resp. vor Baubeginn vor Ort zu verifizieren.