


| Version | Verfasser | | | Bemerkungen | Format | Plan Nummer |
|---------|------------|-------|-------|-------------|--------------|-------------|
| | Datum | Name | Visum | | | |
| 0 | 30.04.2026 | a. k. | mwe | | 840 x 297 mm | 7293-33-07 |
| A | | | | | | |
| B | | | | | | |
| C | | | | | | |
| D | | | | | | |

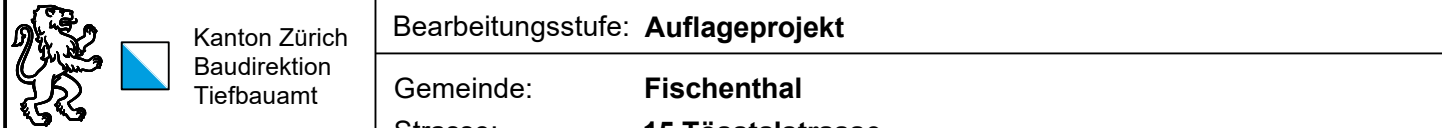

Strasseninspektora

Bearbeitungsstufe: **Auflageprojekt**

Gemeinde: **Fischenthal**

Strasse: **15 Tösstalstrasse**

Strecke: **Schulhaus bis Tanegg**

Vorhaben: **Strasseninstandsetzung**

Normalprofile 1:50



Ohrütistrasse

| | |
|-----------------|----------|
| Projekt Nummer: | 84U-3076 |
|-----------------|----------|



Projektverfasse

bhateam ingenieure ag | Technikumstr. 73 | 8400 Winterthur
Tel. +41 52 268 02 00 | info@bhateam.ch | www.bhateam.ch

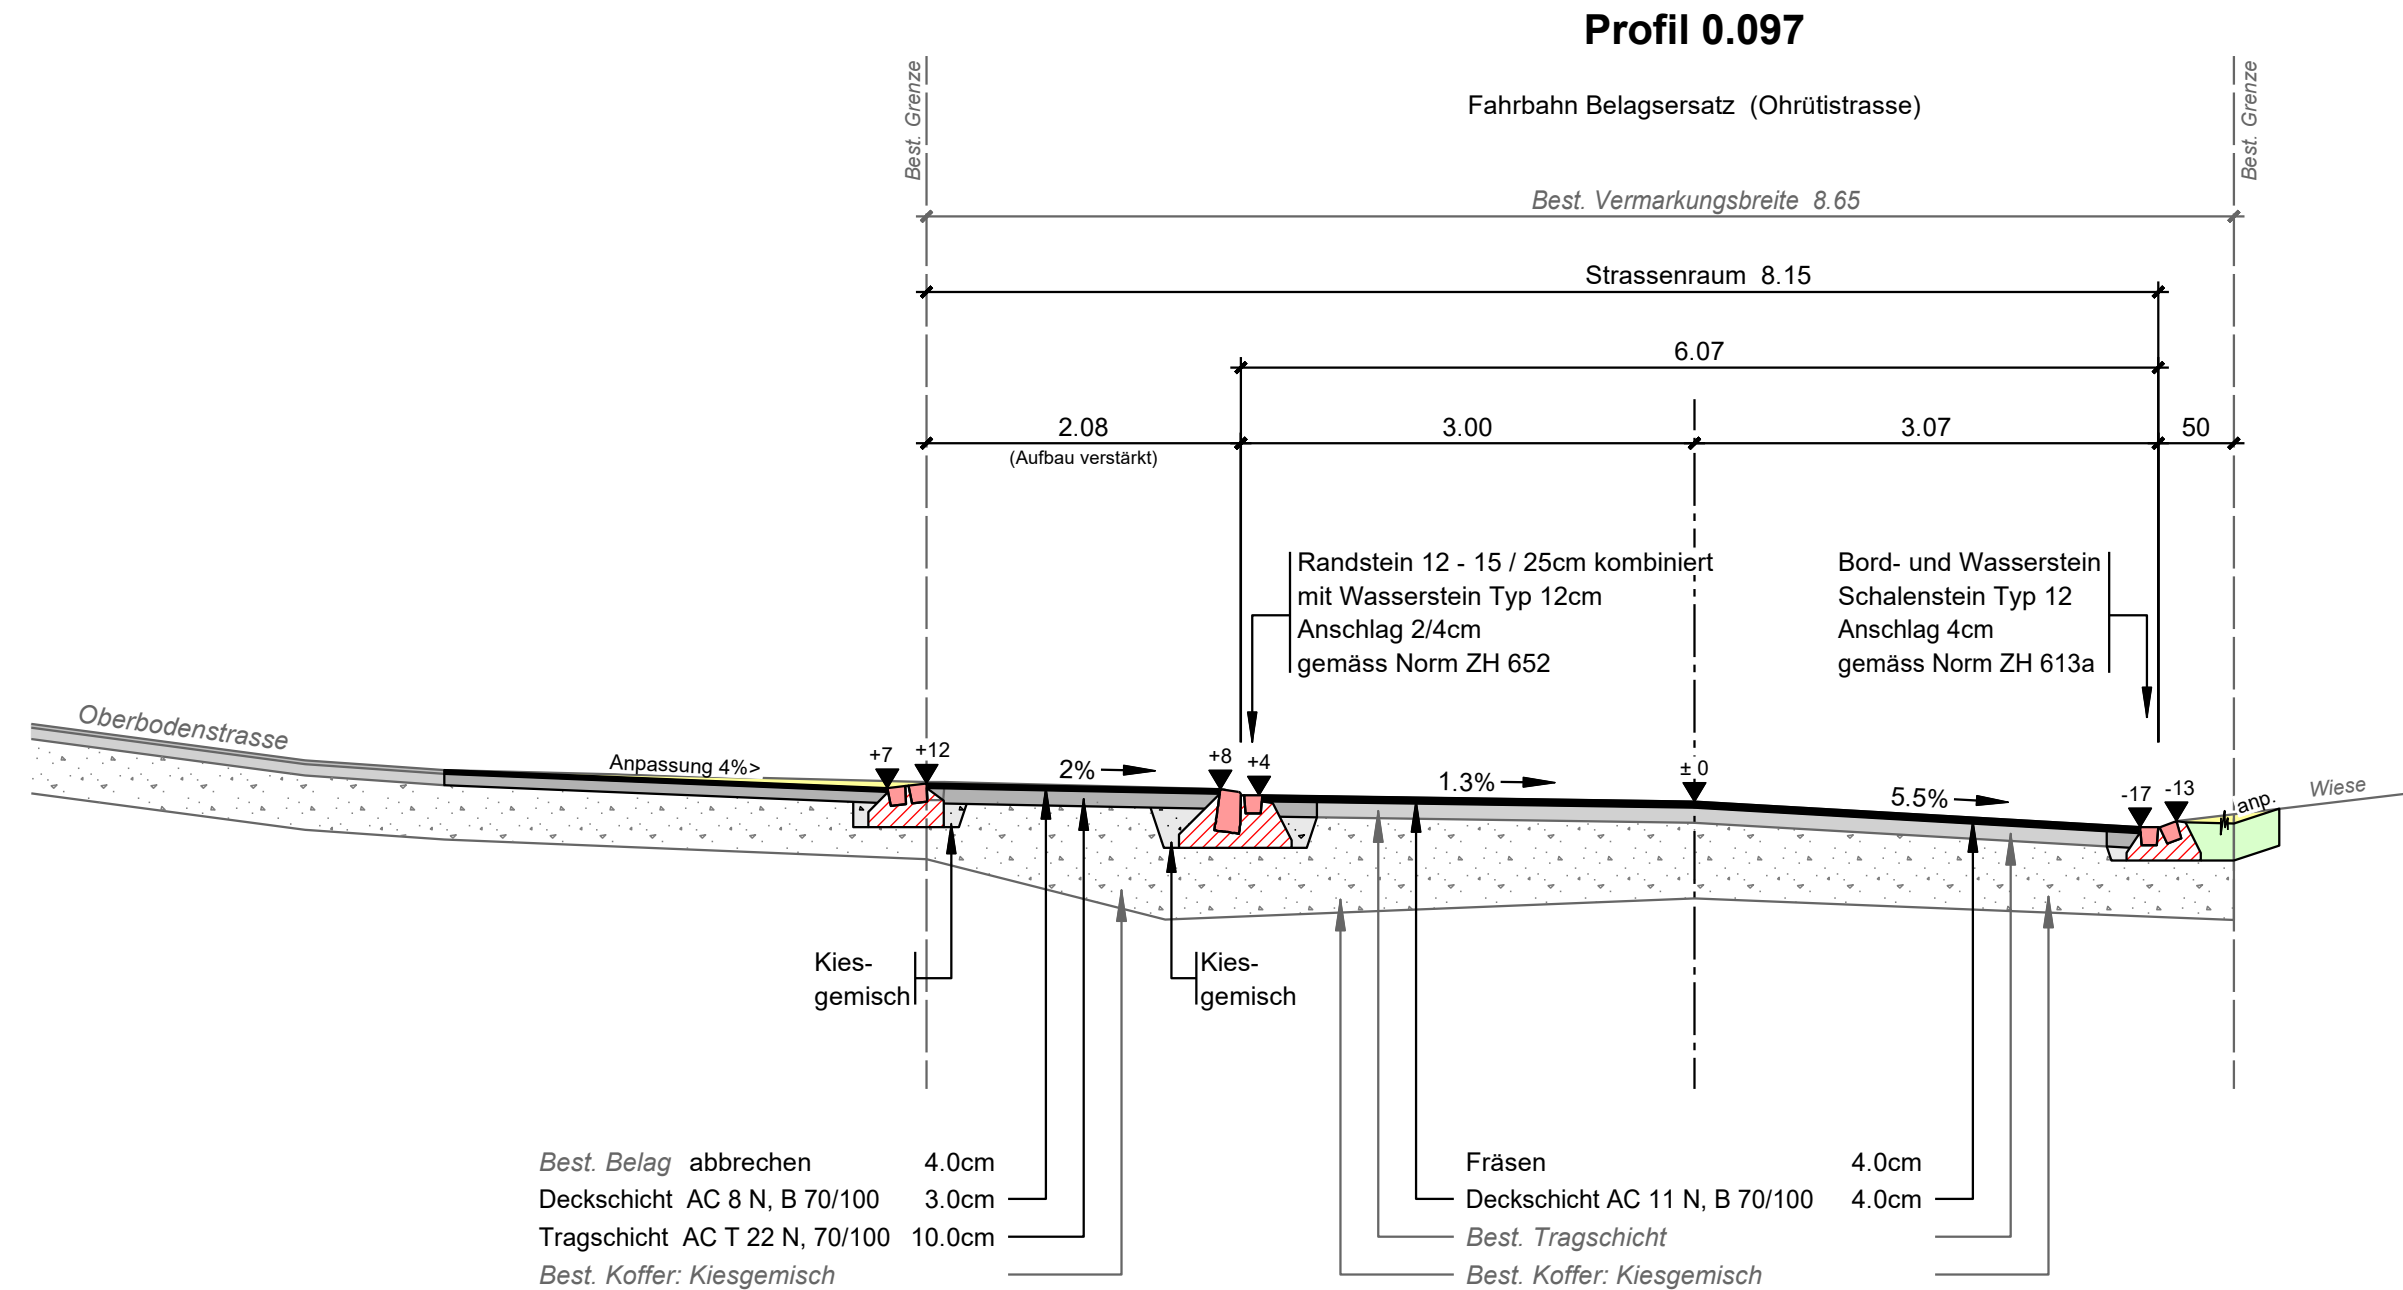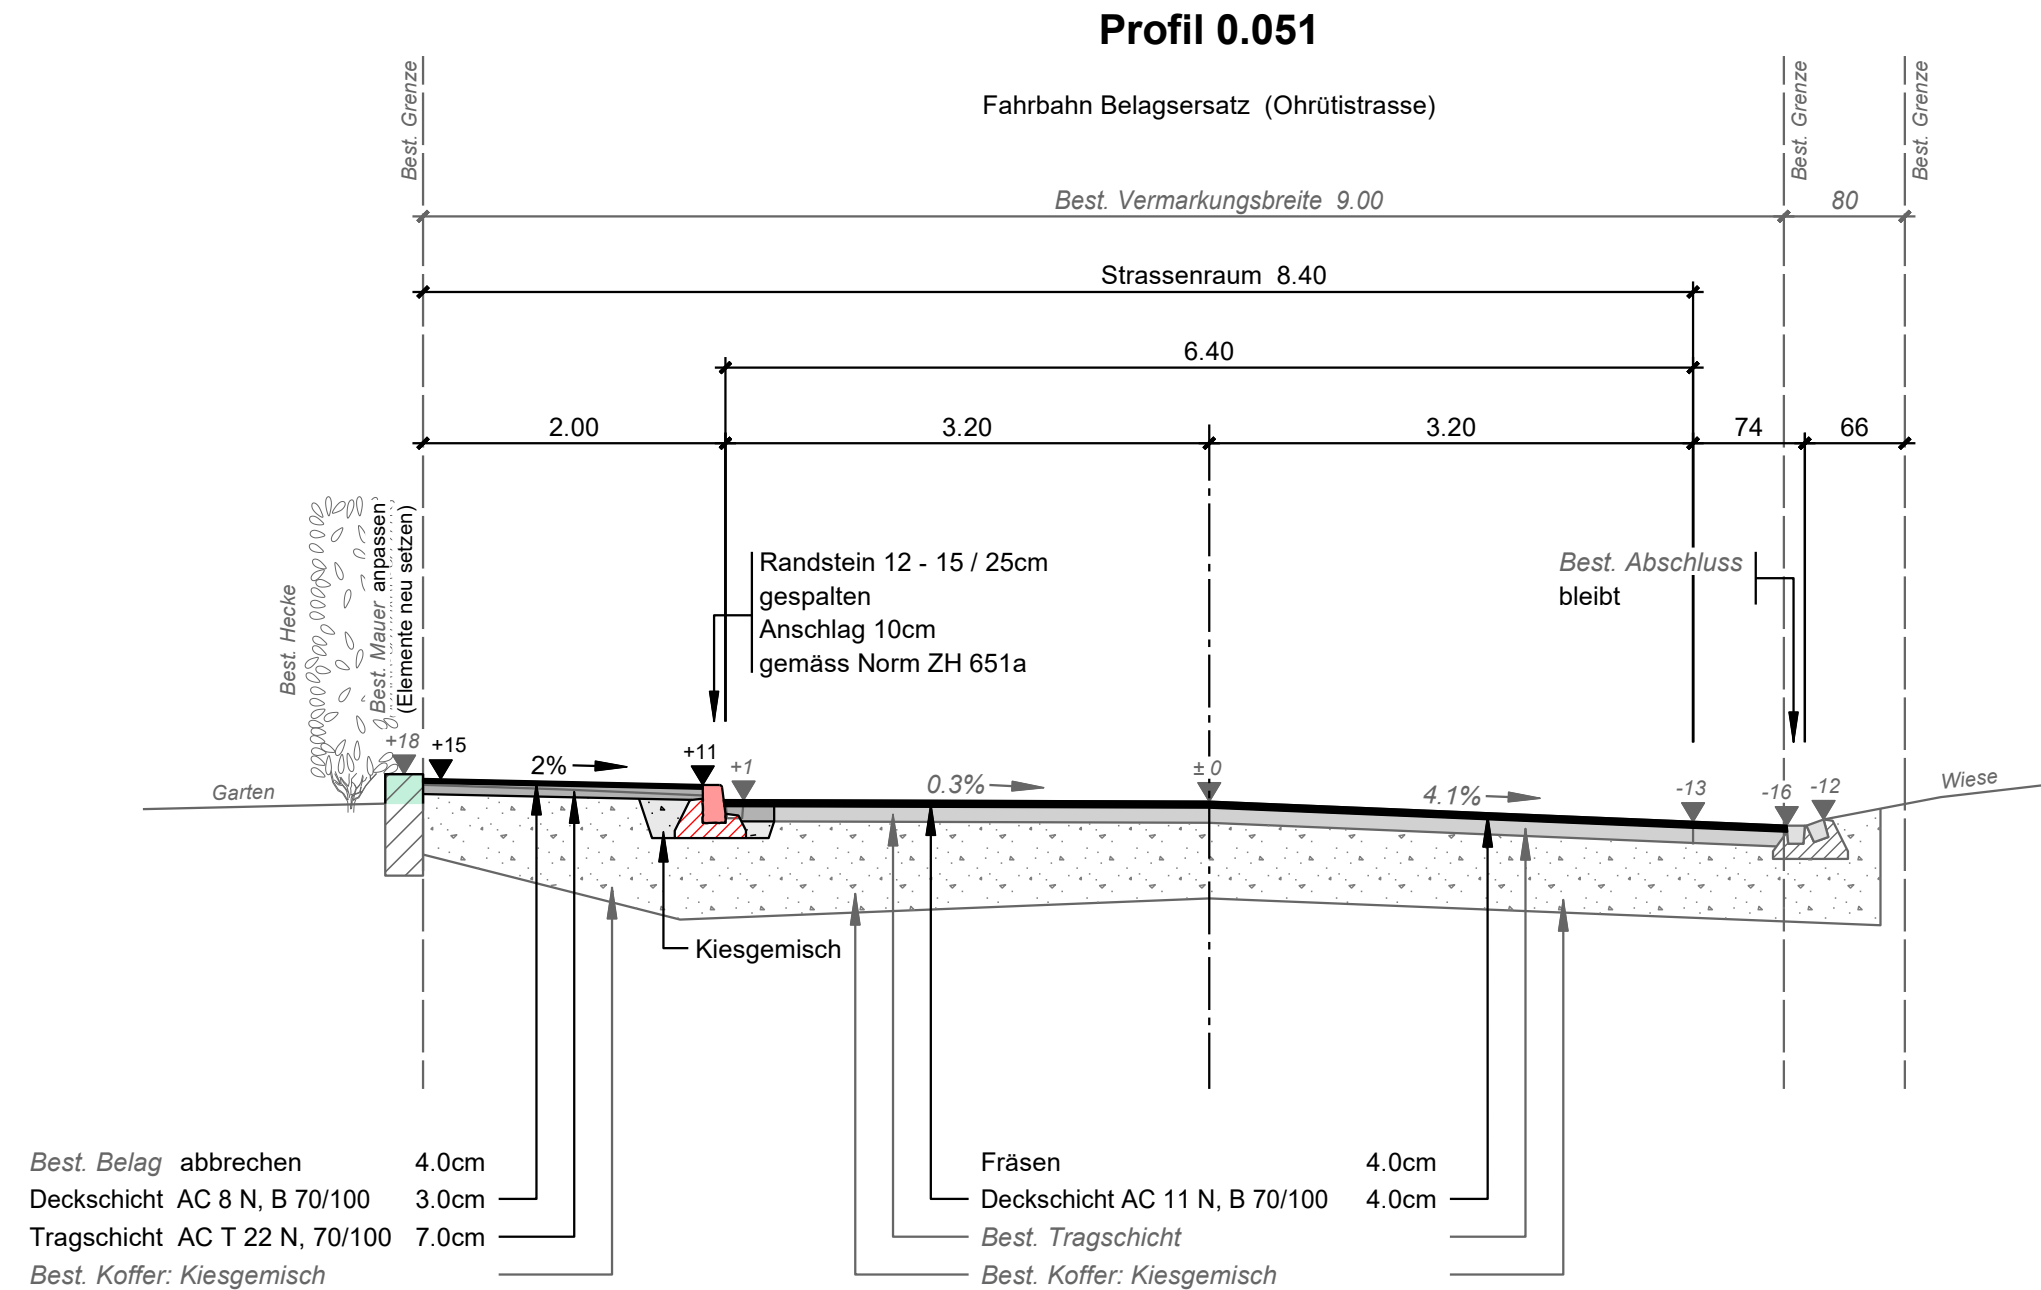

| | | |
|------------------------------|--------|------------------------|
| Höhtoleranzen | Planie | ± 10mm |
| | Planum | ± 20mm |
| Festigkeiten Strasse | Planie | ≥ 100MN/m ² |
| | Planum | ≥ 15MN/m ² |
| Festigkeiten Trottoir | Planie | ≥ 80MN/m ² |
| | Planum | ≥ 15MN/m ² |