10

Version	Verfasser Datum	Name	Datum	Bemerkungen	Format	Plan-Nummer
0	13.02.2024	AA	Intial		ISO 1:500	7255-03 - 08
A						
B						
C						
D						

Kanton Zürich
Baudirektion
Tiefbauamt

Strasseninspektorat

Orgnal
Vermessungsbüro
vom
AAG Plan Oberhofacher-Aschwanden-Lutz
gemeinsam AG
2024.03.12
07:23:47 +07:00

Projekt verfasser

bhateam
bhateam ingenieure ag | Technikerstr. 72 | 8400 Winterthur
Tel. +41 52 260 02 50 | info@bhateam.ch | www.bhateam.ch

Bearbeitungsstufe: **Auflageprojekt**
Gemeinde: **Fischenthal**
Strasse: **15 Tösstalstrasse**
Strecke: **Schulhaus bis Tanegg**
km / Bauwerk: **15.718 - 16.479**
Vorhaben: **Strasseninstandsetzung**

Signalisations- und Markierungsplan 1:500
Tösstalstrasse und Ohrütistrasse

Projekt Nummer: **IMA-30765**

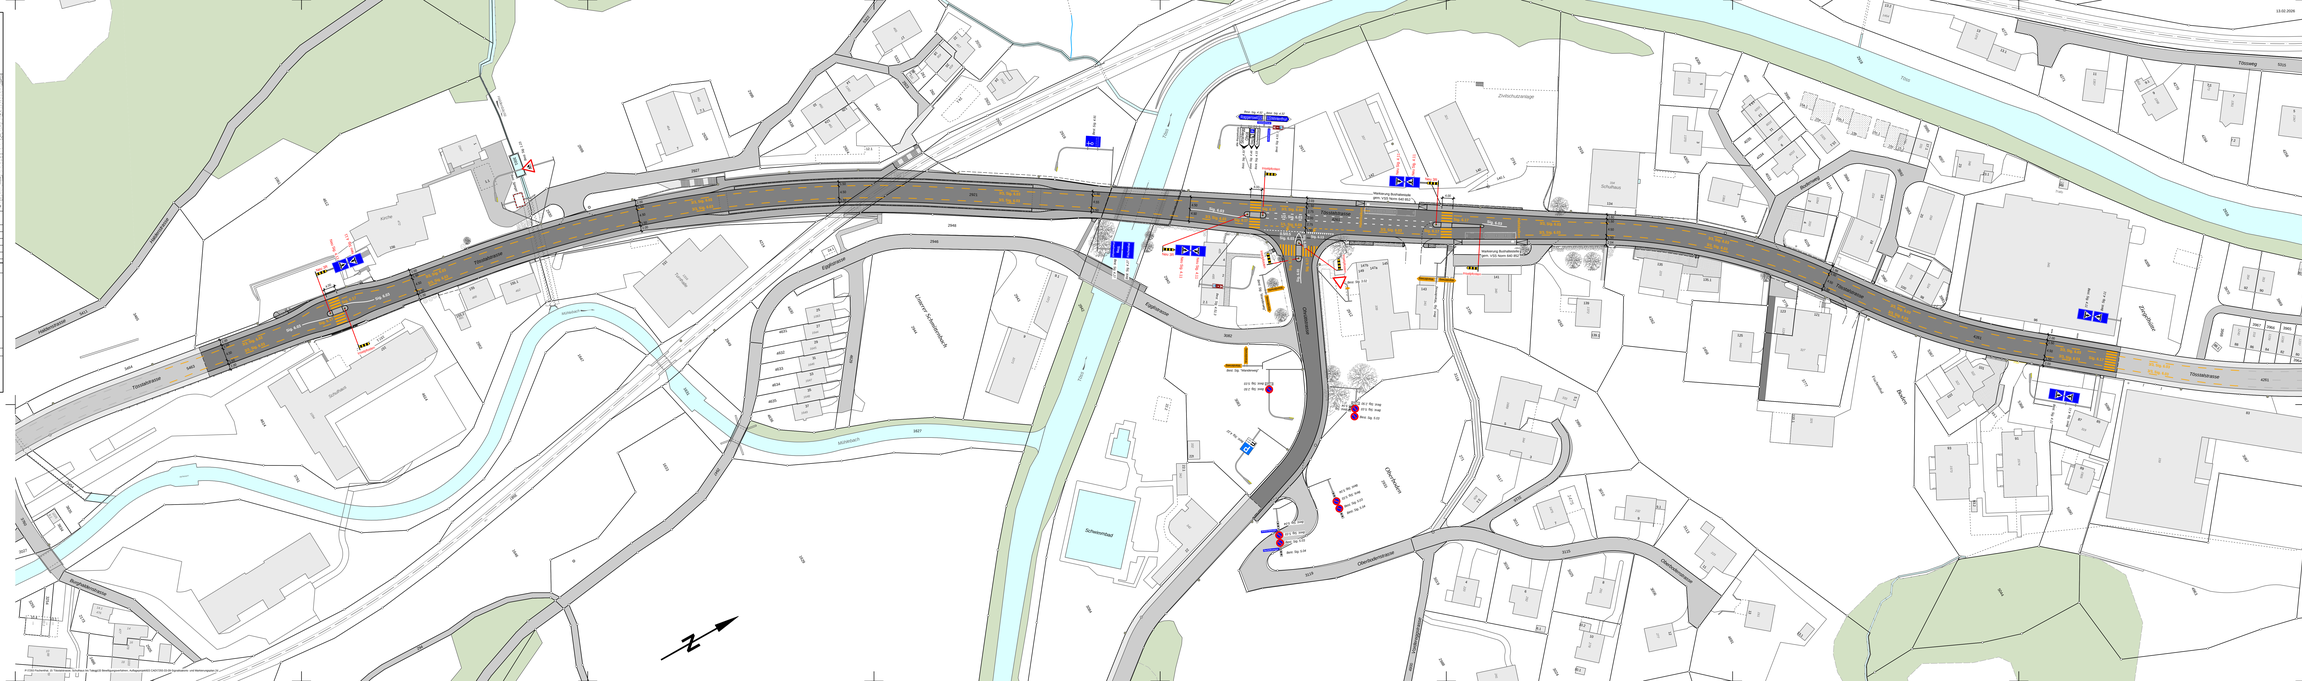
Tösstalstrasse
Fischenthal
Schulhaus
Kirche
Friedhof
Tösstalstrasse
Tösstalstrasse
Tösstalstrasse