1

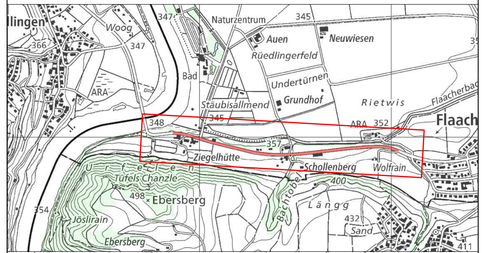

Version	Verfasser			Bemerkungen	Format	Plan Nummer
	Datum	Name	Visum			
0	16.10.26	etc	mi/ham		30/105	4597 - 200
A						
B						
C						
D						

Kanton Zürich
Baudirektion
Tiefbauamt

Strassenregion III

Bearbeitungsstufe: **Auflageprojekt**

Gemeinde: **28 Flaach**
Strasse: **544 Hauptstrasse**
Strecke: **Rheinbrücke bis Flaach**
km / Bauwerk: **6.209 bis 7.350**
Vorhaben: **Strasseninstandsetzung**

Übersicht 1:2000

Lärmschutzmassnahmen

Projekt Nummer: **84T-30724**

Projektverfasser

FPREISIG AG
BAUINGENIEURE UND PLANER
NEUWIESENSTRASSE 15, CH-8400 WINTERTHUR, T 052 260 07 80
WINTERTHUR@FREISIG.CH, WWW.FPREISIG.CH
ZÜRICH, BERN, BUCHS SG, CHUR, FRIEIBACH, LENZBURG, ST. GALLEN, WINTERTHUR

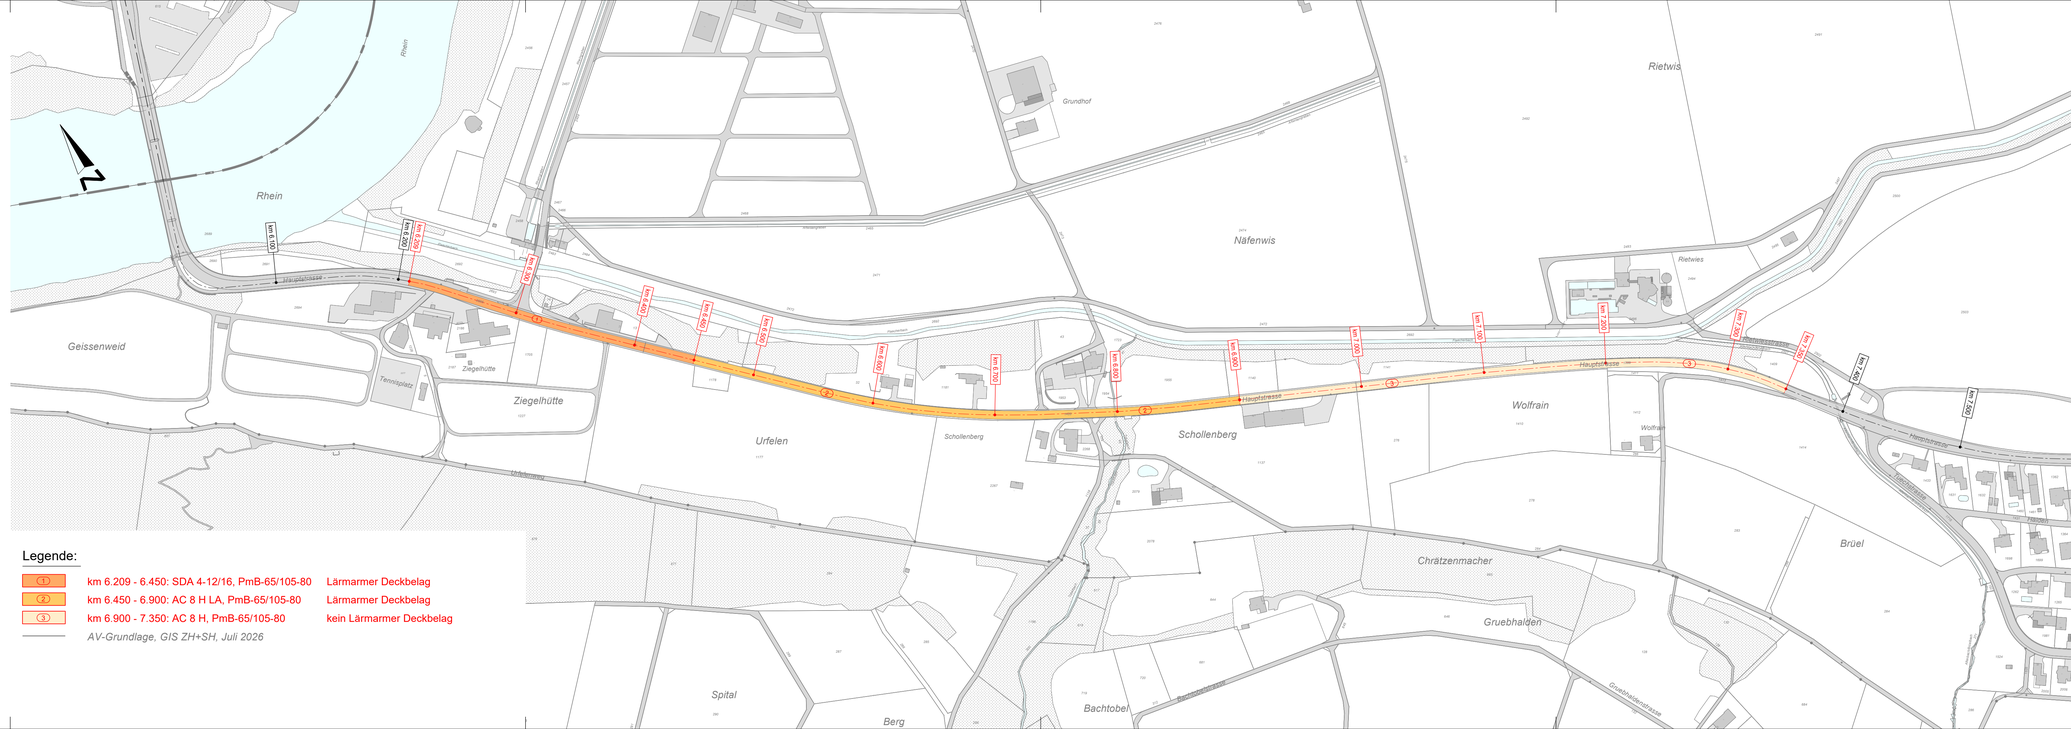

Legende:

①	km 6.209 - 6.450: SDA 4-12/16, PmB-65/105-80	Lärmarmer Deckbelag
②	km 6.450 - 6.900: AC 8 H LA, PmB-65/105-80	Lärmarmer Deckbelag
③	km 6.900 - 7.350: AC 8 H, PmB-65/105-80	kein Lärmarmer Deckbelag

AV-Grundlage, GIS ZH+SH, Juli 2026