


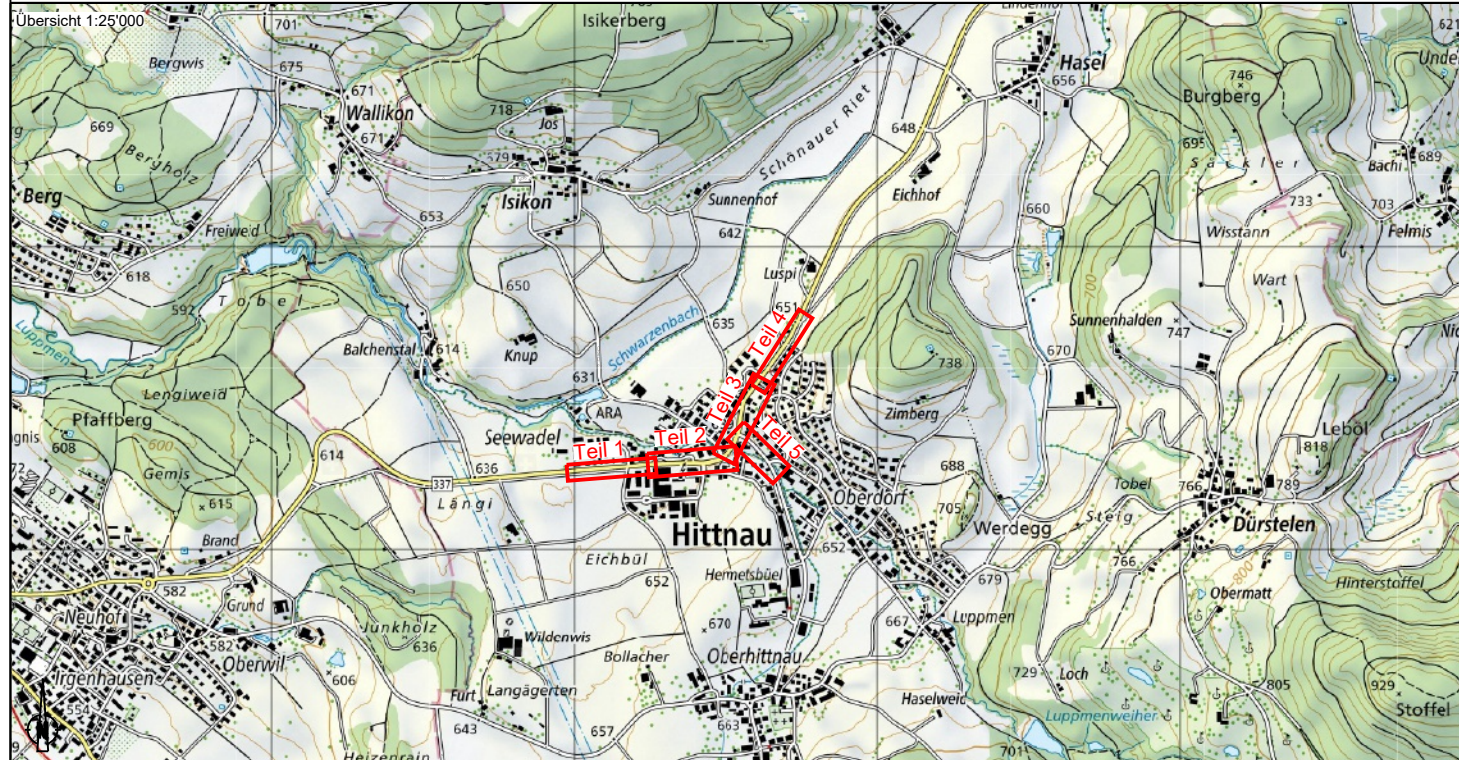

Version	Verfasser			Bemerkungen	Format	Plan Nummer
	Datum	Name	Visum			
0	19.08.26	Bol	Sm		A3	0173PZF100-101
A						
B						
C						
D						



Kanton Zürich
Baudirektion
Tiefbauamt

Projektieren und Realisieren

Bearbeitungsstufe: **Bauprojekt**

Gemeinde: **173 Hittnau**

Strasse: **337 Pfäffiker- und Tösstalstrasse, 814 Jakob-Stutz-Strasse**

Strecke: **Dorfeinfahrt Hittnau > Pfäffikon - Dorfausfahrt Hittnau > Saland**

km / Bauwerk: **km 9.343 - 10.491 , km 7.330 - 7.436**

Vorhaben: **Ortsdurchfahrt und Fahrbahninstandsetzung**

Übersichtsplan, 1:10'000

Projekt Nummer: **84S-81326**

Projektverfasser



INGENIEURE · PLANER · GEOMETER

8005 Zürich
Förlibuckstrasse 66
T 058 580 96 90
zuerich@portaag.ch
www.portaag.ch

L:\0173Hittnau\0173PZF100800_BGK_Pfäffiker_Tösstalstr\5_Projektdateien\2_Bauprojekt_Auflageprojekt\c_Plaene\101_ff_Plaene.dwg

