


9

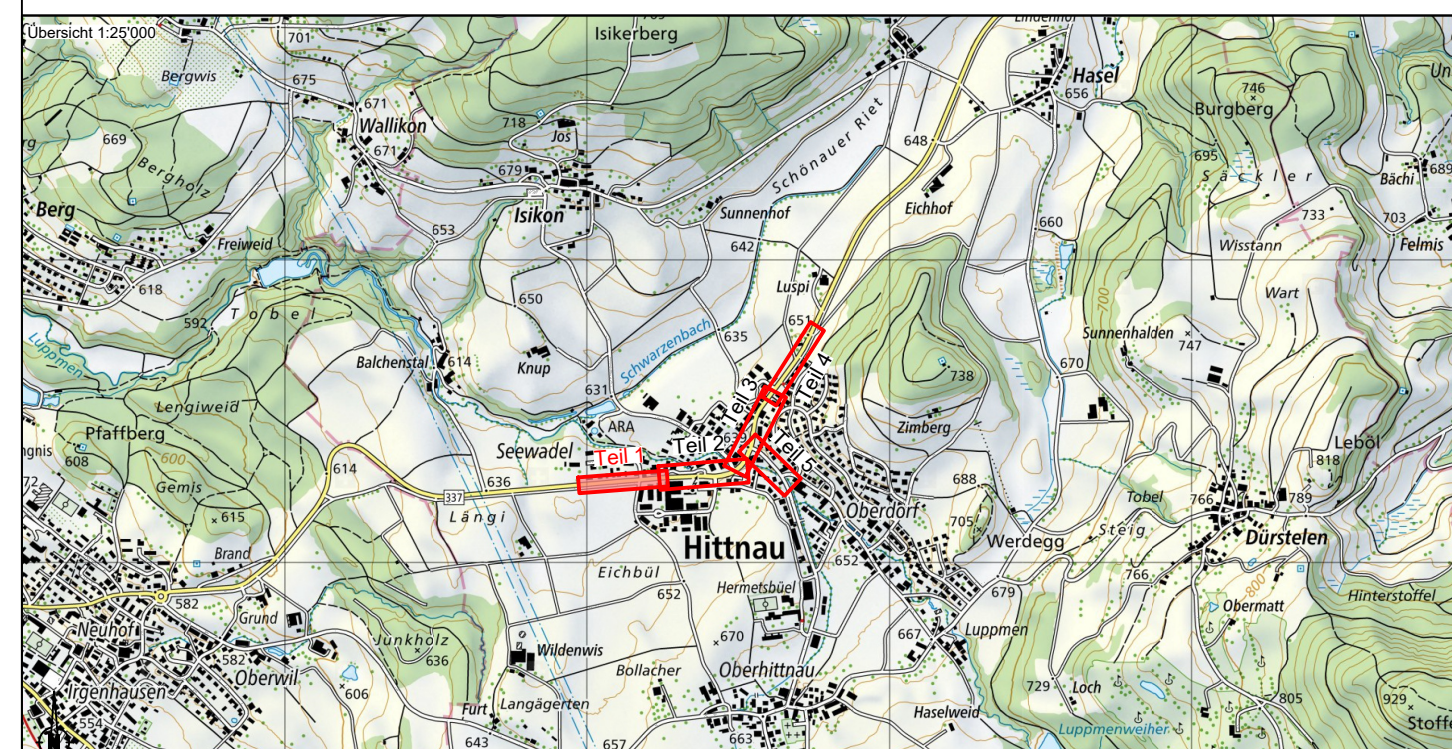

Vers.	Vorname	Nachname	Visum	Bemerkungen	Format	Plan Nummer
0	19.08.26	Bol	Sm		30/210	0173PZF100-109
A						
B						
C						
D						



Kanton Zürich
Baudirektion
Tiefbauamt

Projektieren und Realisieren

Bearbeitungsstufe: **Bauprojekt**

Gemeinde: **173 Hittnau**

Strasse: **337 Pfäffiker- und Töstalstrasse, 814 Jakob-Stutz-Strasse**

Strecke: **Dorfeinfahrt Hittnau > Pfäffikon - Dorfausfahrt Hittnau > Saland**

km / Bauwerk: **km 9.343 - 10.491, km 7.330 - 7.436**

Vorhaben: **Ortsdurchfahrt und Fahrbahnstandsetzung**

Situation Werkleitungen 1:200

Pfäffikerstrasse

Teil 1

Projekt Nummer: **845-81326**



PORTA
INGENIEURE, PLANER, KONSTRUKTEURE

8005 Zürich
Förlisackerstrasse 66
T 055 900 98 90
zuerich@portaag.ch
www.portaag.ch

L:\0173Hittnau\0173PZF100\B00_B01_Pfäffiker_Töstalstrasse_Saland\Aufg00\B01_Pfäffikerstrasse_Teil1.dwg

Stand: 23.01.2020

Legende:

Strassenbau:

bestehend

neu

Strassenachse

Strassenrand

Werkleitungen

Schmutzabwasser

Sauberabwasser

Sauberabwasser - Gemeinde

Wasserversorgung

Cablecom

Swisscom

Elektrizität (EW)

BSA-Kabelrohranlage

Werkleitungspunkte

Kontrollschacht (KS)

Strassenablauf (SA)

Hydrant

Schieber

Kandelaber (Stand 04.05.2026)

Verteilkabine (VK)

Zustände Kanalisation

Robotersanierung

Inlinersanierung

Abbruch / Ausserbetriebnahme

Abbruch Schächte