


10

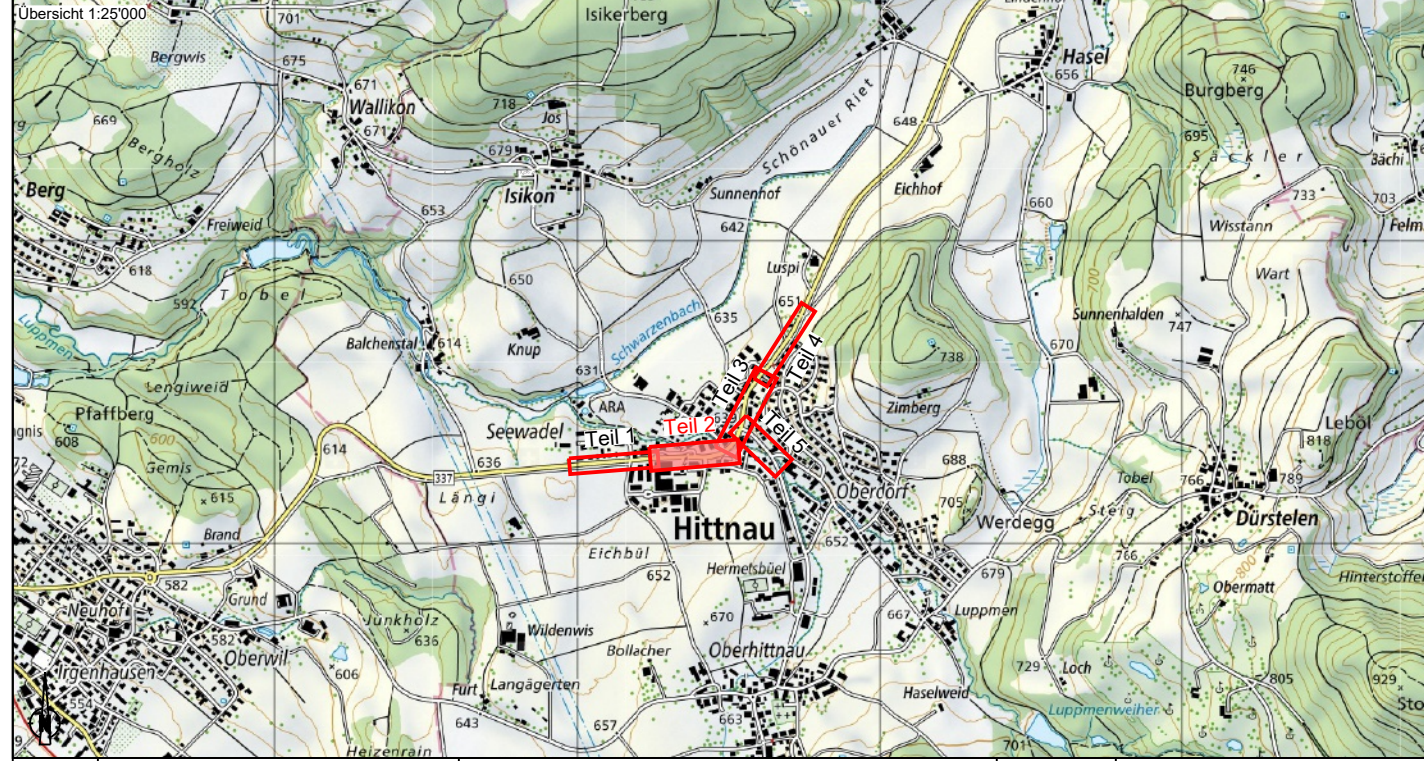

Version	Verfasser	Name	Von	Bis	Bemerkungen	Format	Plan Nummer
0	19.08.26	SA				60189	019027/100-110
A							
B							
C							

Kanton Zürich
Bauverwaltung
Tiefbauamt

Bearbeitungsstufe: **Bauprojekt**

Gemeinde: **173 Hittnau**

Strasse: **337 Pfaffiker- und Töstelstrasse, 814 Jakob-Stutz-Strasse**

Strecke: **Dorfteinfahrt Hittnau > Pfaffikon - Dorfzufahrt Hittnau > Saland**

km / Bauwerk: **km 9.343 - 10.491, km 7.330 - 7.436**

Vorhaben: **Ortsdurchfahrt und Fahrbahninstandsetzung**

Situation Werkleitungen 1:200
Pfaffikerstrasse
Teil 2

Projekt Nummer: **848-81326**

PORTA

KOM Zürich
Feldstrasse 60
8002 Zürich
Telefon 044 251 11 11
Fax 044 251 11 12
www.porta.ch

Legende:

Strassenbau:

Strassenachse

Strassenrand

Werkleitungen

Schmutzwasser

Sauberabwasser

Sauberabwasser - Gemeinde

Wasserversorgung

Cablecom

Swisscom

Elektrizität (EW)

BSA-Kabelanlage

Werkleitungspunkte

Kontrollschacht (KS)

Strassenablauf (SA)

Hydrant

Schieber

Kandelaber (Stand 04.05.2026)

Verteilkabine (VK)

Zustände Kanalisation

Robotersanierung

Inlinersanierung

Abbruch / Ausserbetriebnahme

Abbruch Schächte

bestehend

neu













