


11

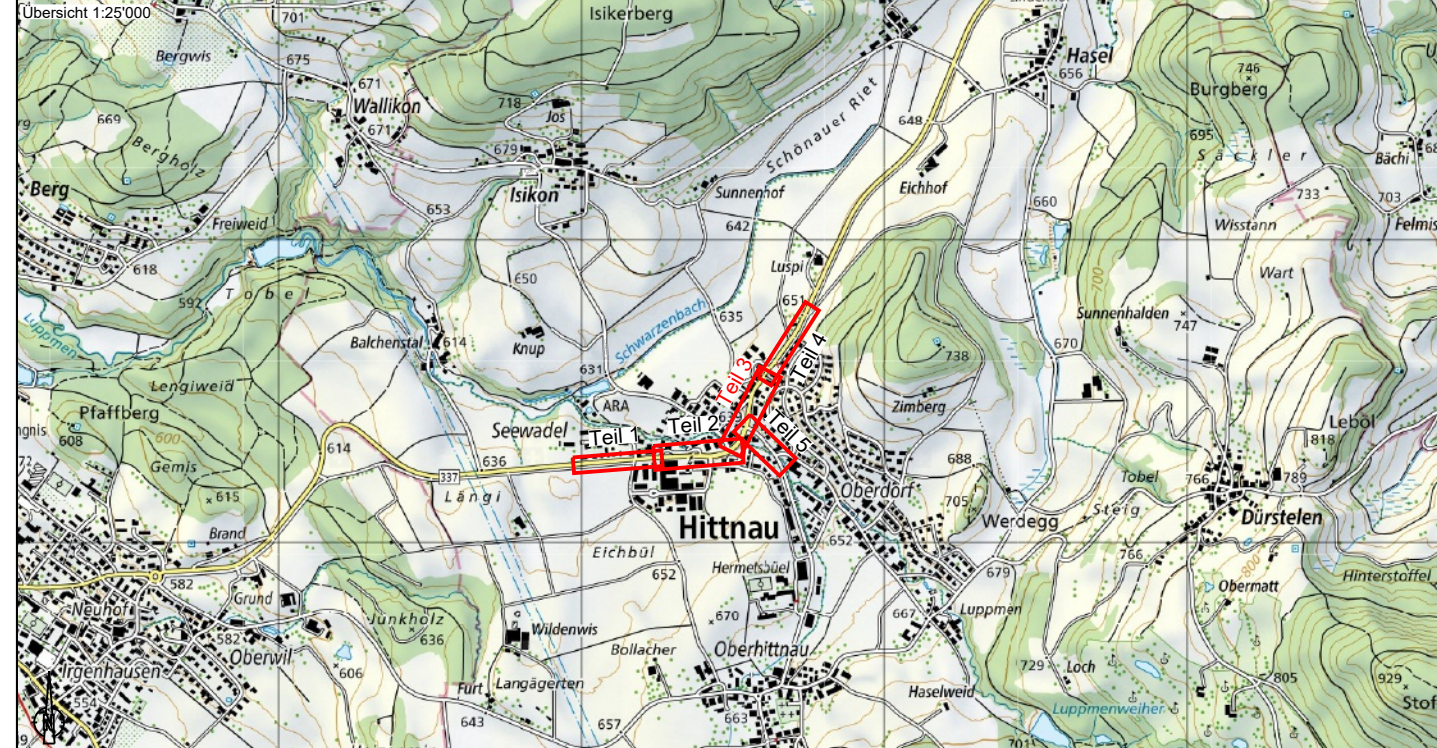

Version	Vorleser	Zeichner	Name	Nummer	Bemerkungen	Format	Plan Nummer
0	19.09.25	Bel	Sn			60189	017392/100-111
A							
B							
C							
D							



Bau- und Verkehrsdepartement

Bau- und Verkehrsdepartement

Projektziele und Realisation

Baugesamt

173 Hittnau

Strasse: 337 Pfäffiker- und Töstalstrasse, 814 Jakob-Stutz-Strasse

Strecke: Dorfstrasse Hittnau > Pfäffikon - Dorfstrasse Hittnau > Saland

km / Bauwerk: 9.343 - 10.491, km 7.330 - 7.436

Vorhaben: Ortsdurchfahrt und Fahrbahninstandsetzung

Situation Werkleitungen 1:200

Töstalstrasse

Teil 3

Projekt Nummer: 845-81326

Projektverfasser



8000 Zürich

Für den Bau- und Verkehrsdepartement

zurückgefragt an: zürich@porta.ch

www.porta.ch

Legende:

Strassenbau:

Strassenachse

Strassenrand

Werkleitungen

Schmutzabwasser

Sauberabwasser

Sauberabwasser - Gemeinde

Wasserversorgung

Cablecom

Swisscom

Elektrizität (EW)

BSA-Kabelanlage

Werkleitungspunkte

Kontrollschacht (KS)

Strassenablauf (SA)

Hydrant

Schieber

Kandelaber (Stand 04.05.2026)

Verteilkabine (VK)

Zustände Kanalisation

Robotersanierung

Inlinersanierung

Abbruch / Ausserbetriebnahme

Abbruch Schächte

bestehend

neu

