


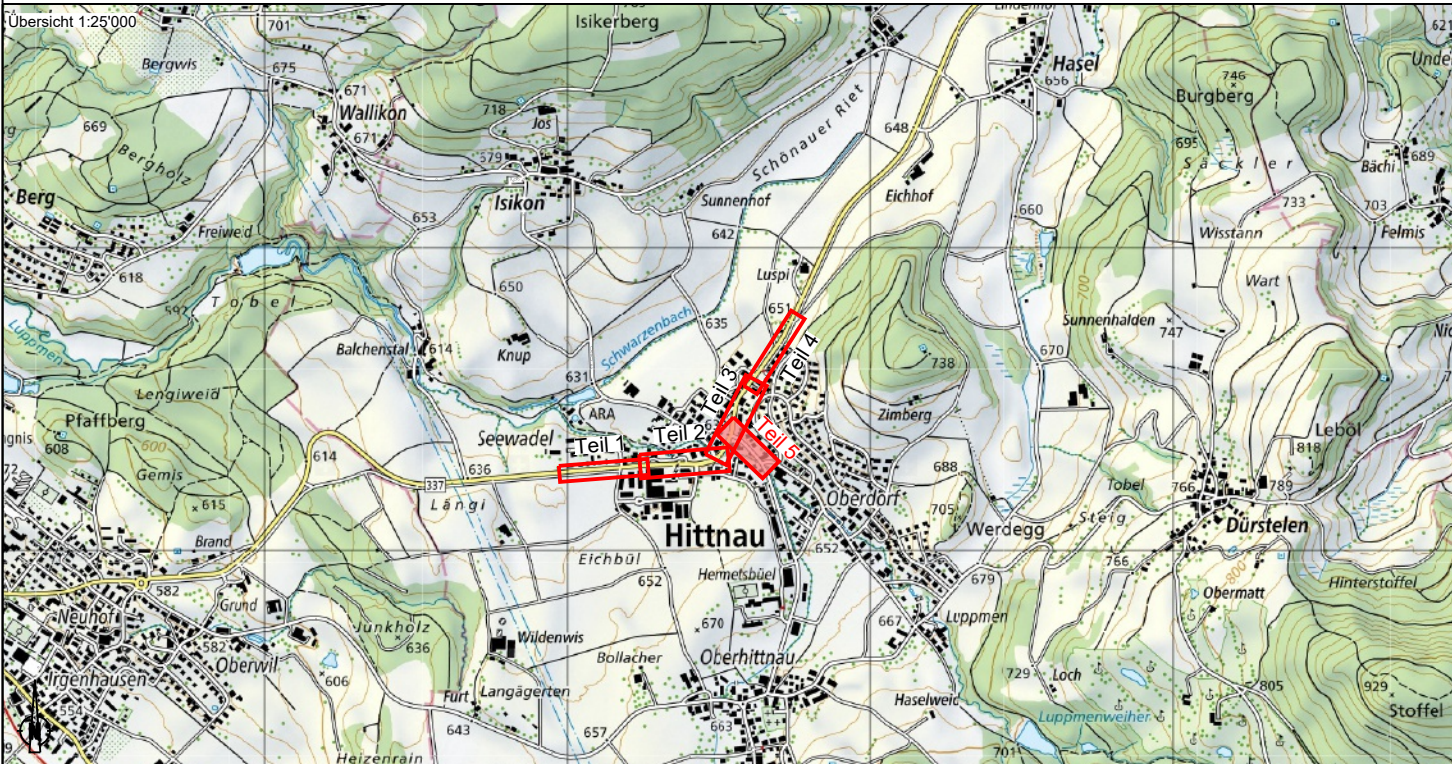

Version	Verfasser			Bemerkungen	Format	Plan Nummer
	Datum	Name	Visum			
0	19.08.26	Bol	Sm		30 / 63	0173PZF100-115
A						
B						
C						
D						



Projektieren und Realisieren

Bearbeitungsstufe:	Bauprojekt
Gemeinde:	173 Hittnau
Strasse:	337 Pfäffiker- und Tösstalstrasse, 814 Jakob-Stutz-Strasse
Strecke:	Dorfeinfahrt Hittnau > Pfäffikon - Dorfausfahrt Hittnau > Saland
km / Bauwerk:	km 9.343 - 10.491 , km 7.330 - 7.436
Vorhaben:	Ortsdurchfahrt und Fahrbahninstandsetzung

Längenprofil 1:500/50 Jakob-Stutz-Strasse Teil 5

Projekt Nummer: **84S-81326**

Projektverfasser



8005 Zürich
Förribuckstrasse 66
T 058 580 96 90
zuerich@portaag.ch
www.portaag.ch

L:\0173Hittnau\0173PZF100800_BGK_Pfaffiker_Tosstalstr5_Projektdatei\2_Bauprojekt_Auflageprojekte_Plaene\101_ft_Plaene.dwg

Achse_Jakob-Stutz-Str

Horizont 638.00

