


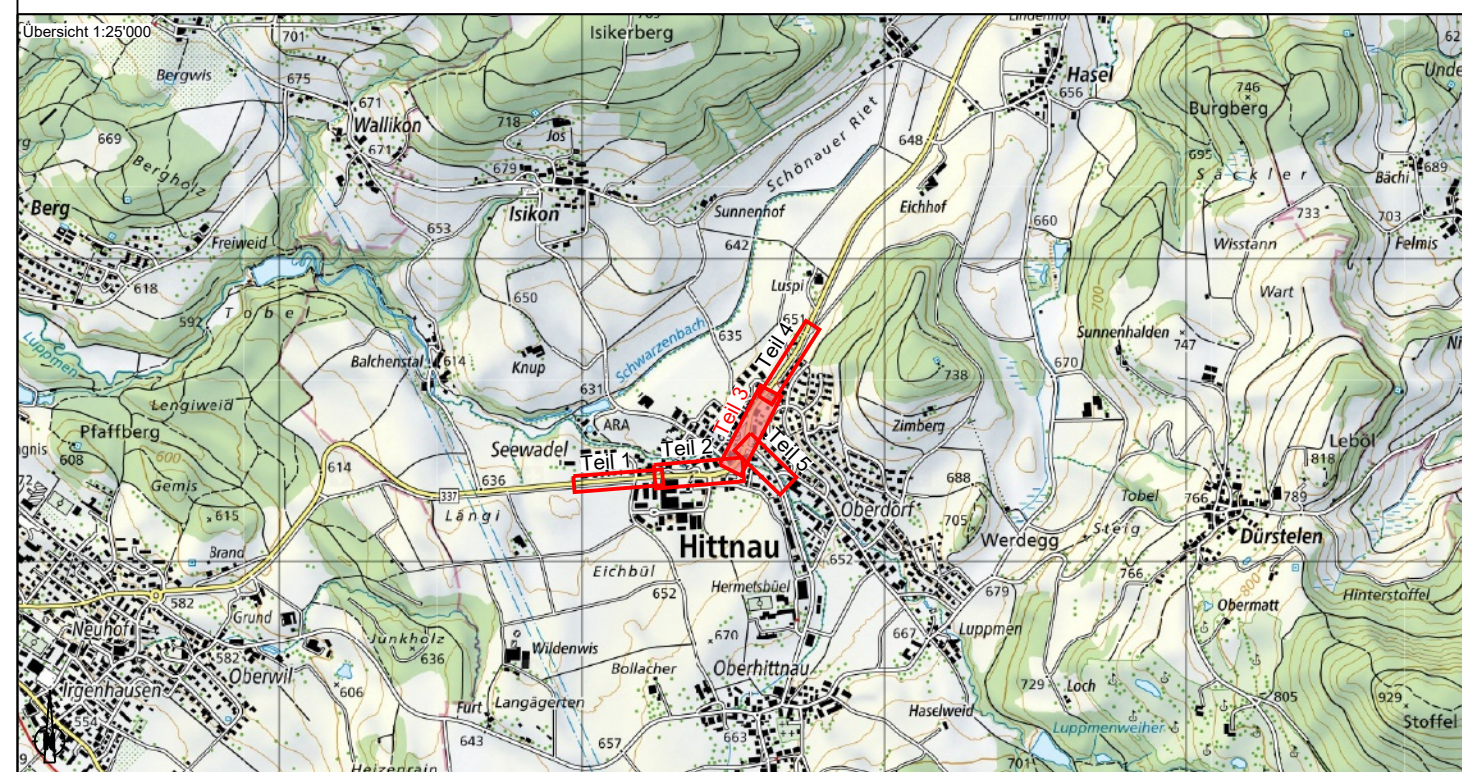


Version	Vorbereiter	Datum	Name	Visum	Bemerkungen	Format	Plan Nummer
0		18.08.26	Boi	Sm		60 / 126	0173P2F106-118
A							
B							
C							
D							

	Bearbeitungsstufe: Bauprojekt Gemeinde: 173 Hittnau Strasse: 337 Pfäffiker- und Tössalstrasse, 814 Jakob-Stutz-Strasse Strecke: Dorfeinfahrt Hittnau > Pfäffikon - Dorfausfahrt Hittnau > Saland km / Bauwerk: km 9.343 - 10.491, km 7.330 - 7.436 Vorhaben: Ortsdurchfahrt und Fahrbahninstandsetzung
--	---


Querprofile 1:100 Tössalstrasse Teil 3

Projektverfasser	PORTA 8005 Zürich Förnbuckstrasse 66 T 055 590 96 90 zuerich@porta.ch www.porta.ch L:\0173Hittnau\0173P2F10600_BOI_Pfaffiker_Toesalstrasse\02_Bauplan\02_Aufgaberischn_Plan\01_K_Plan.dwg
-------------------------	--


QP 39

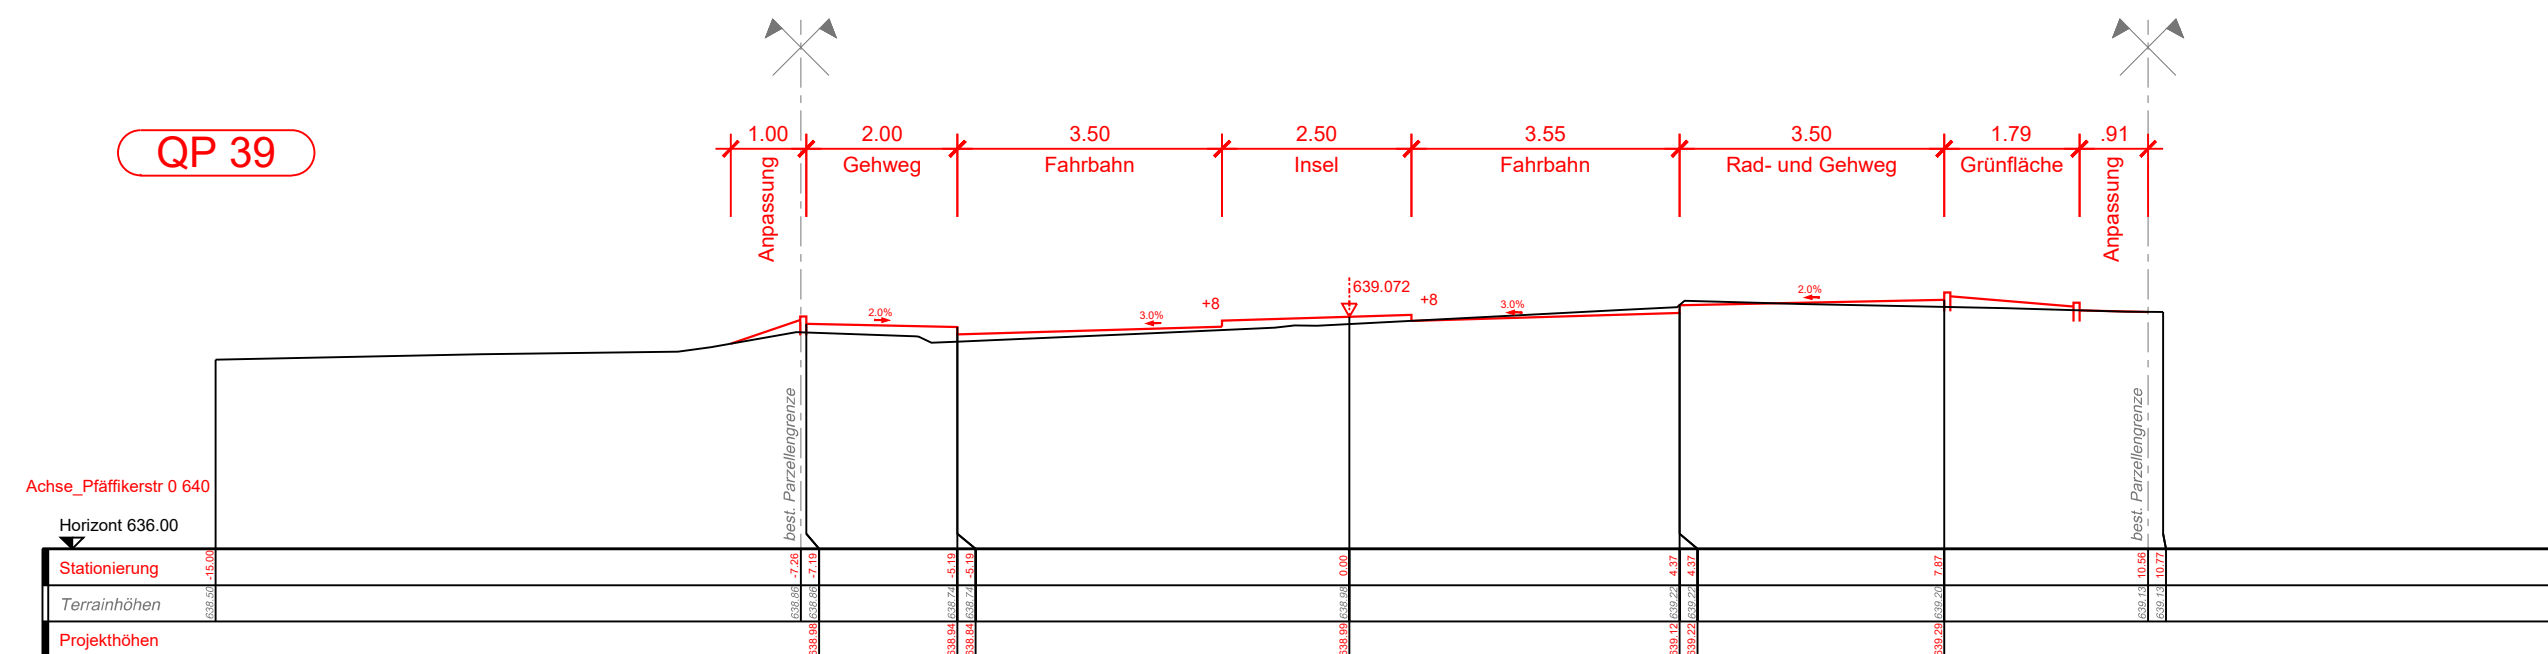


QP 40

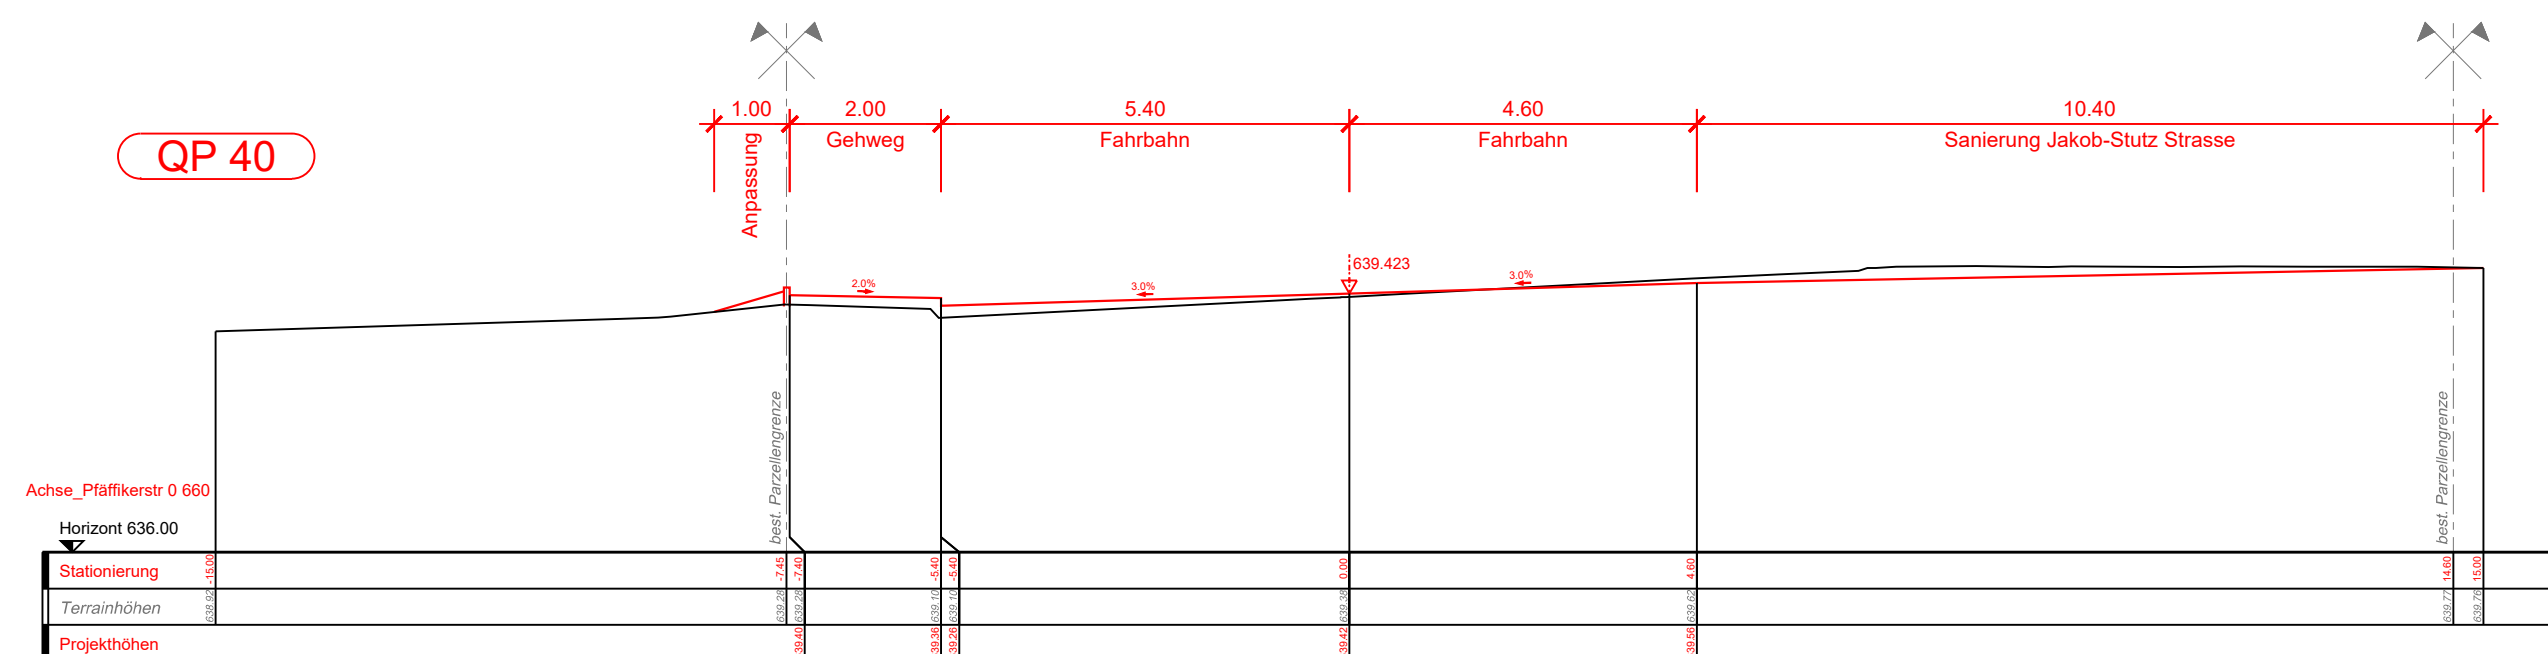


QP 41

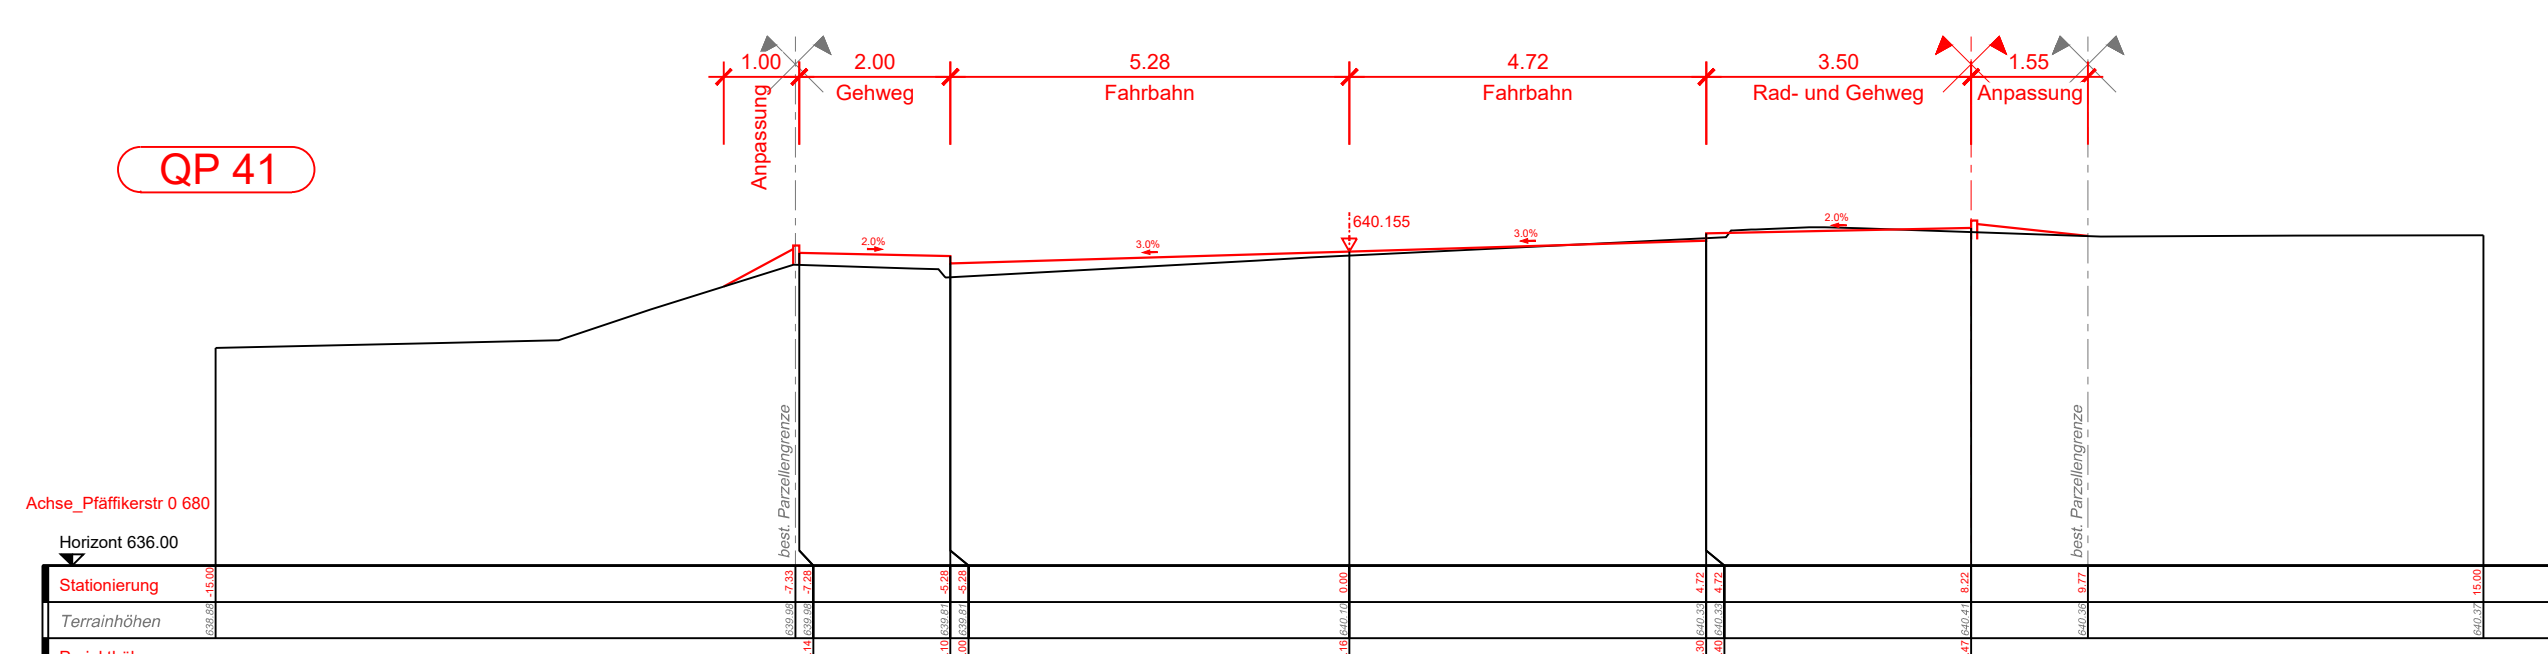


QP 42

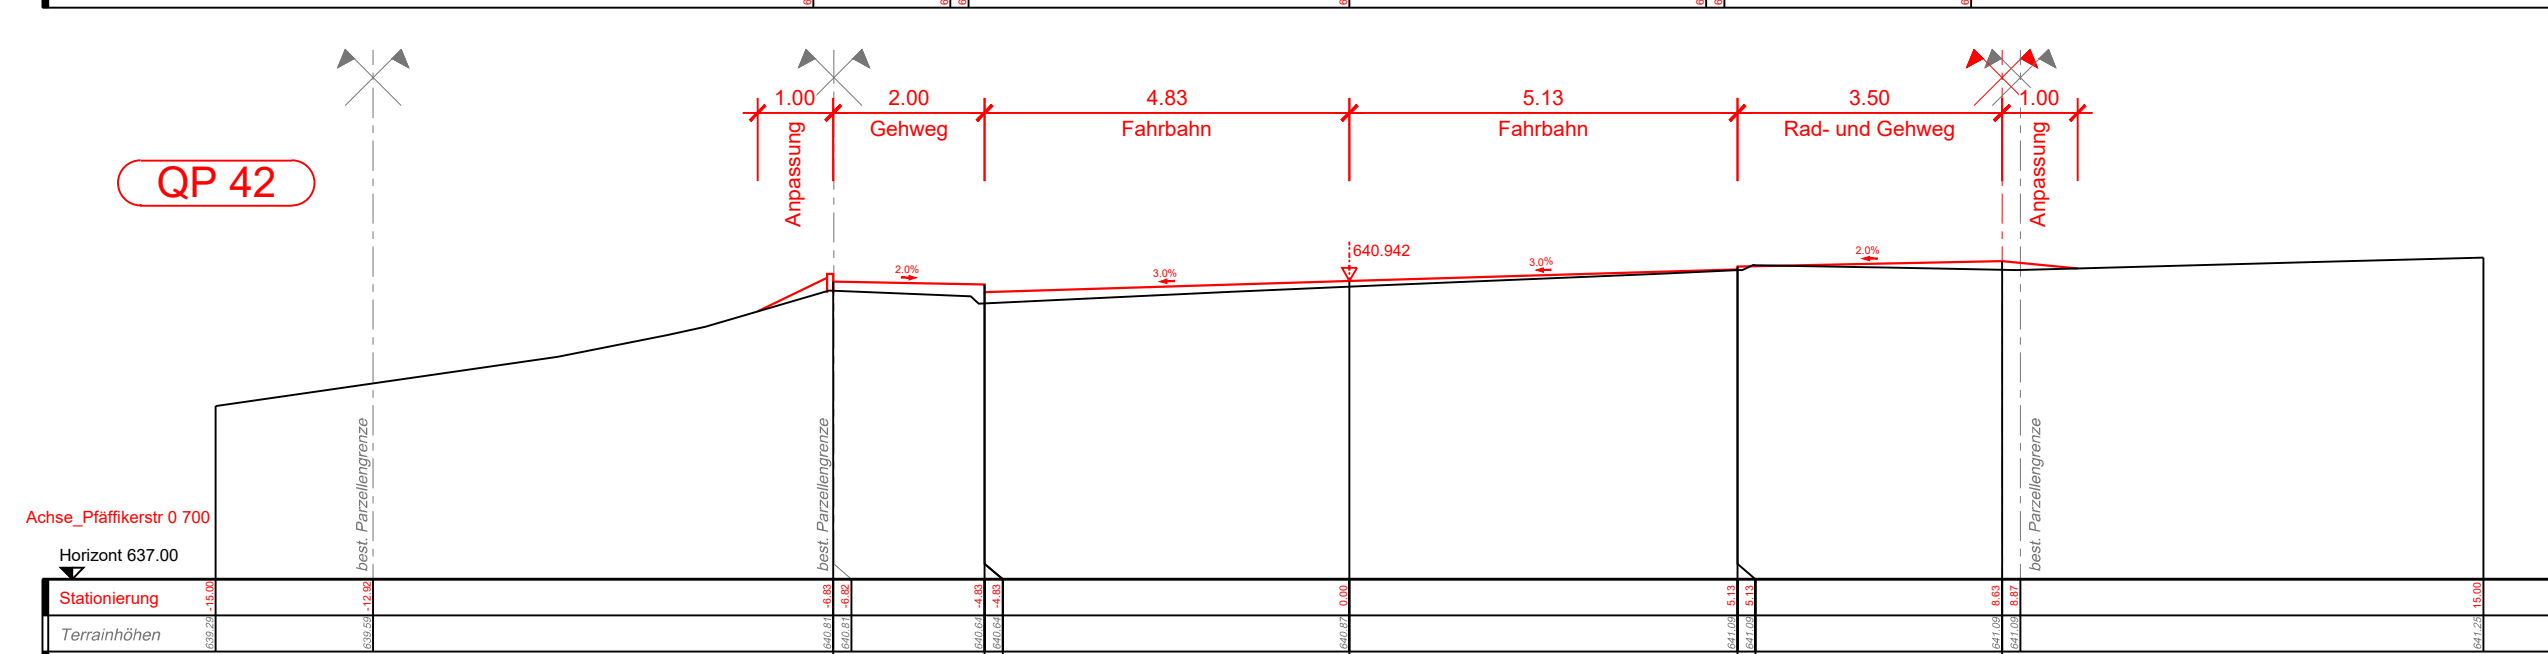


QP 43

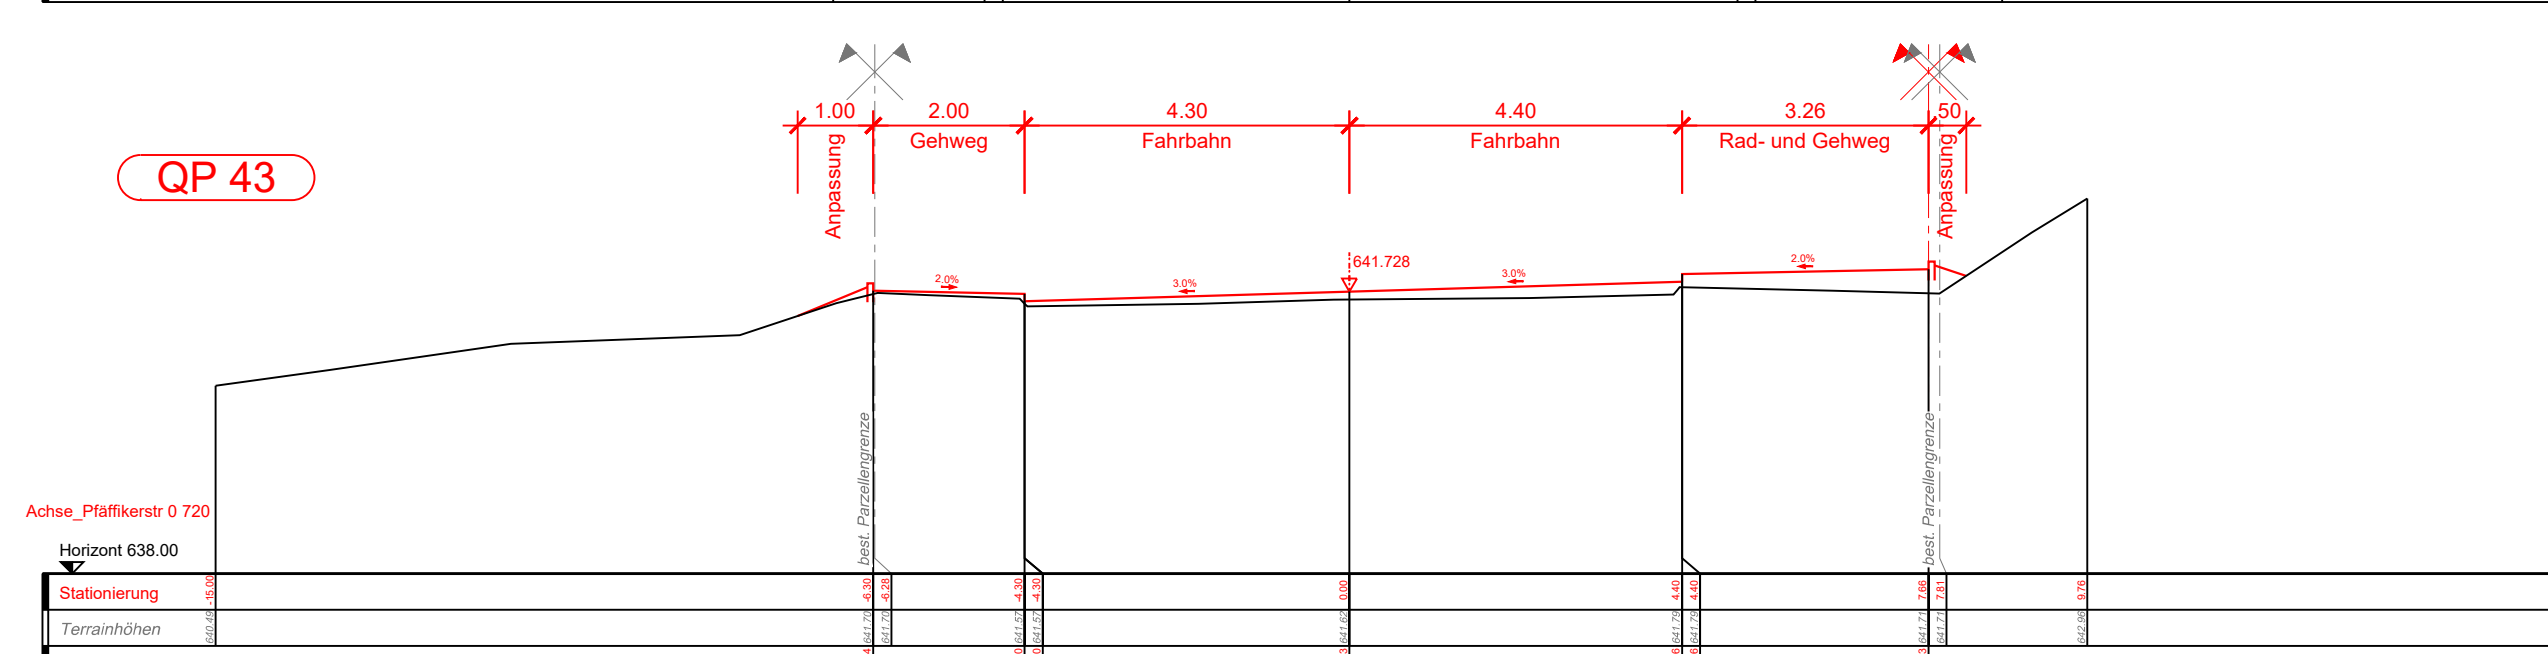


QP 44

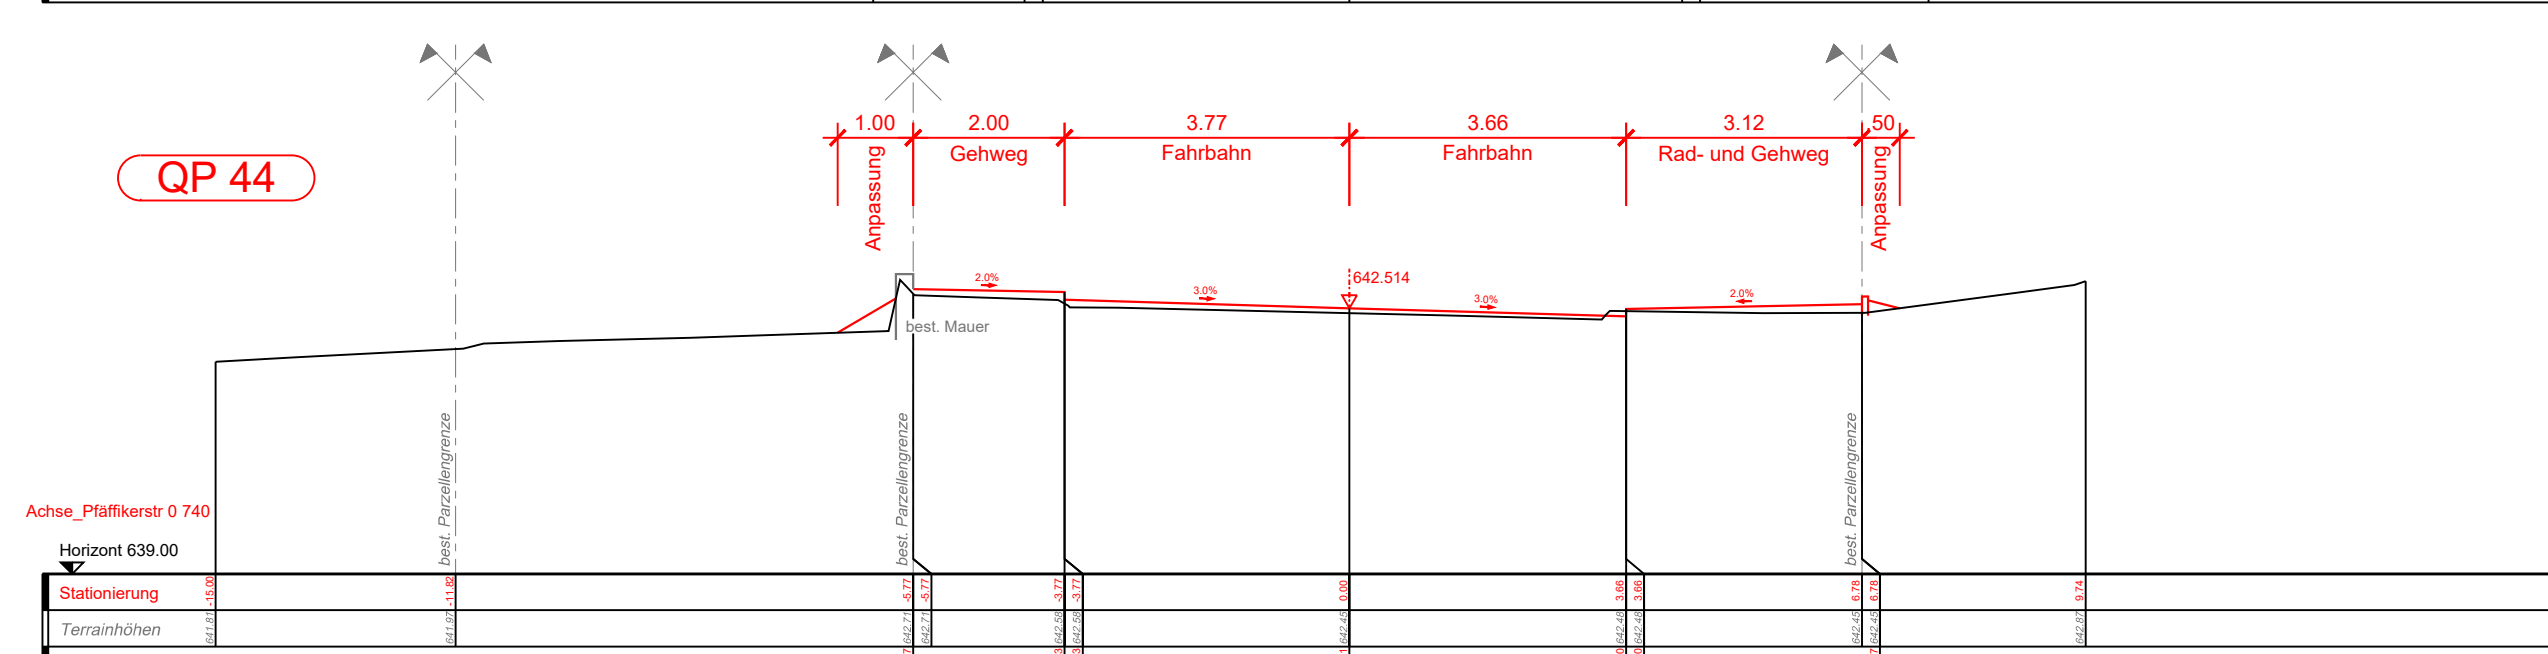


QP 45

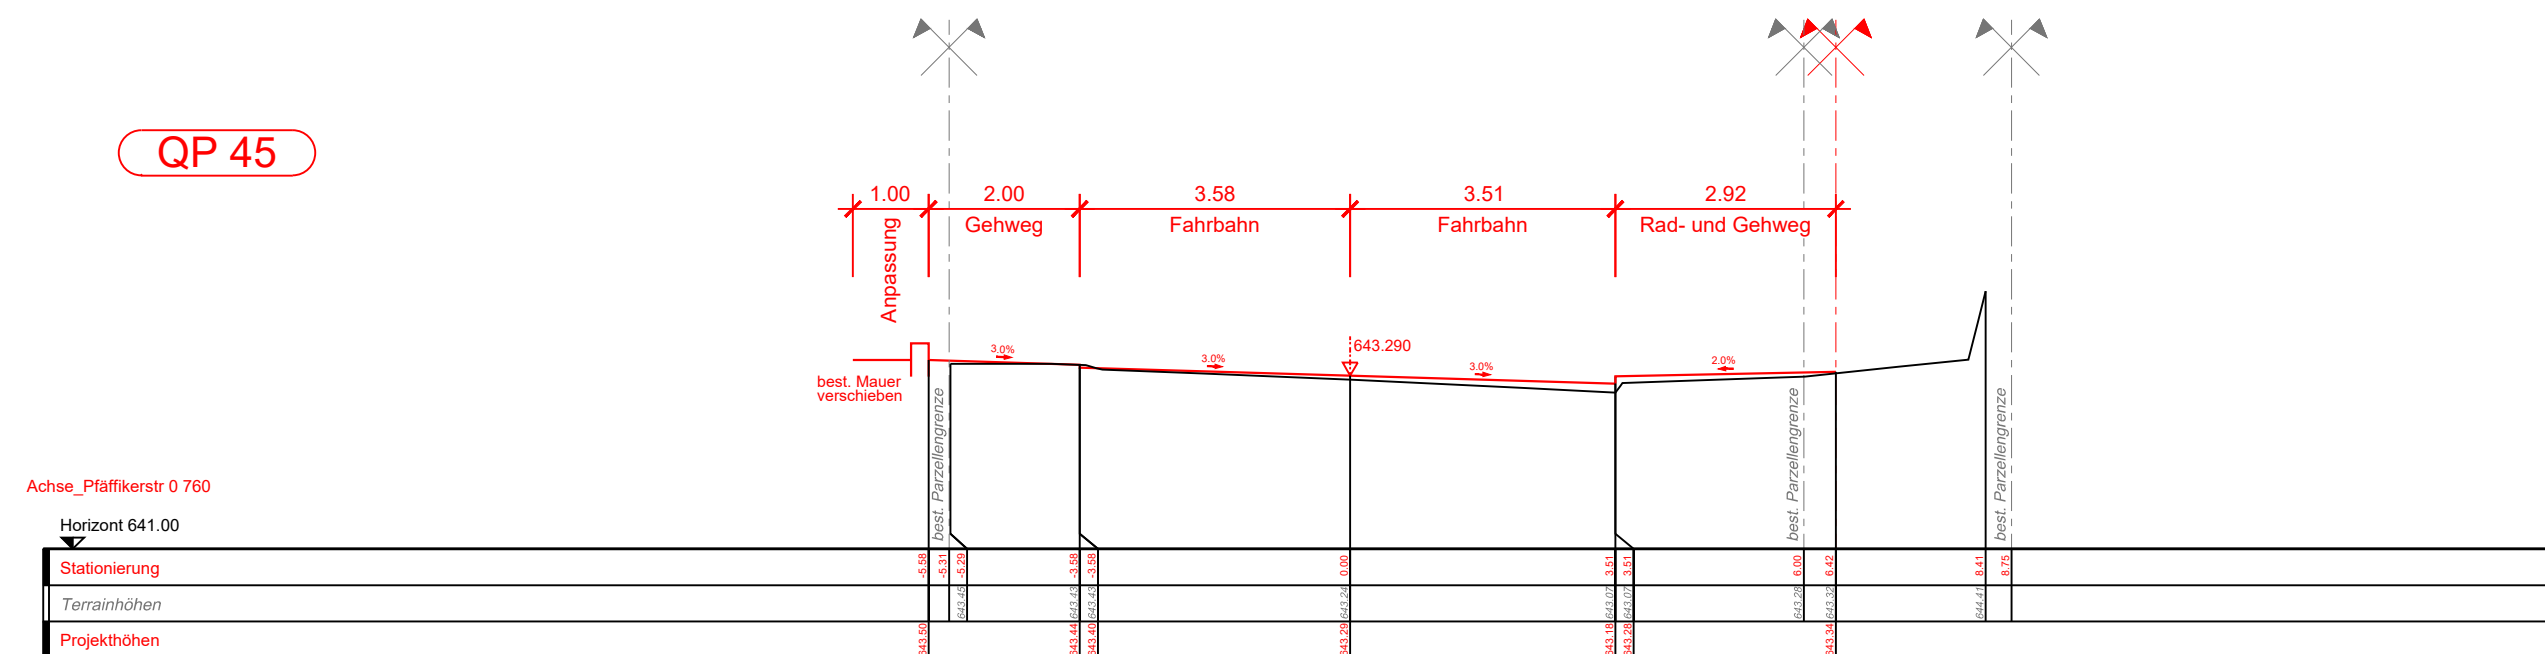


QP 46

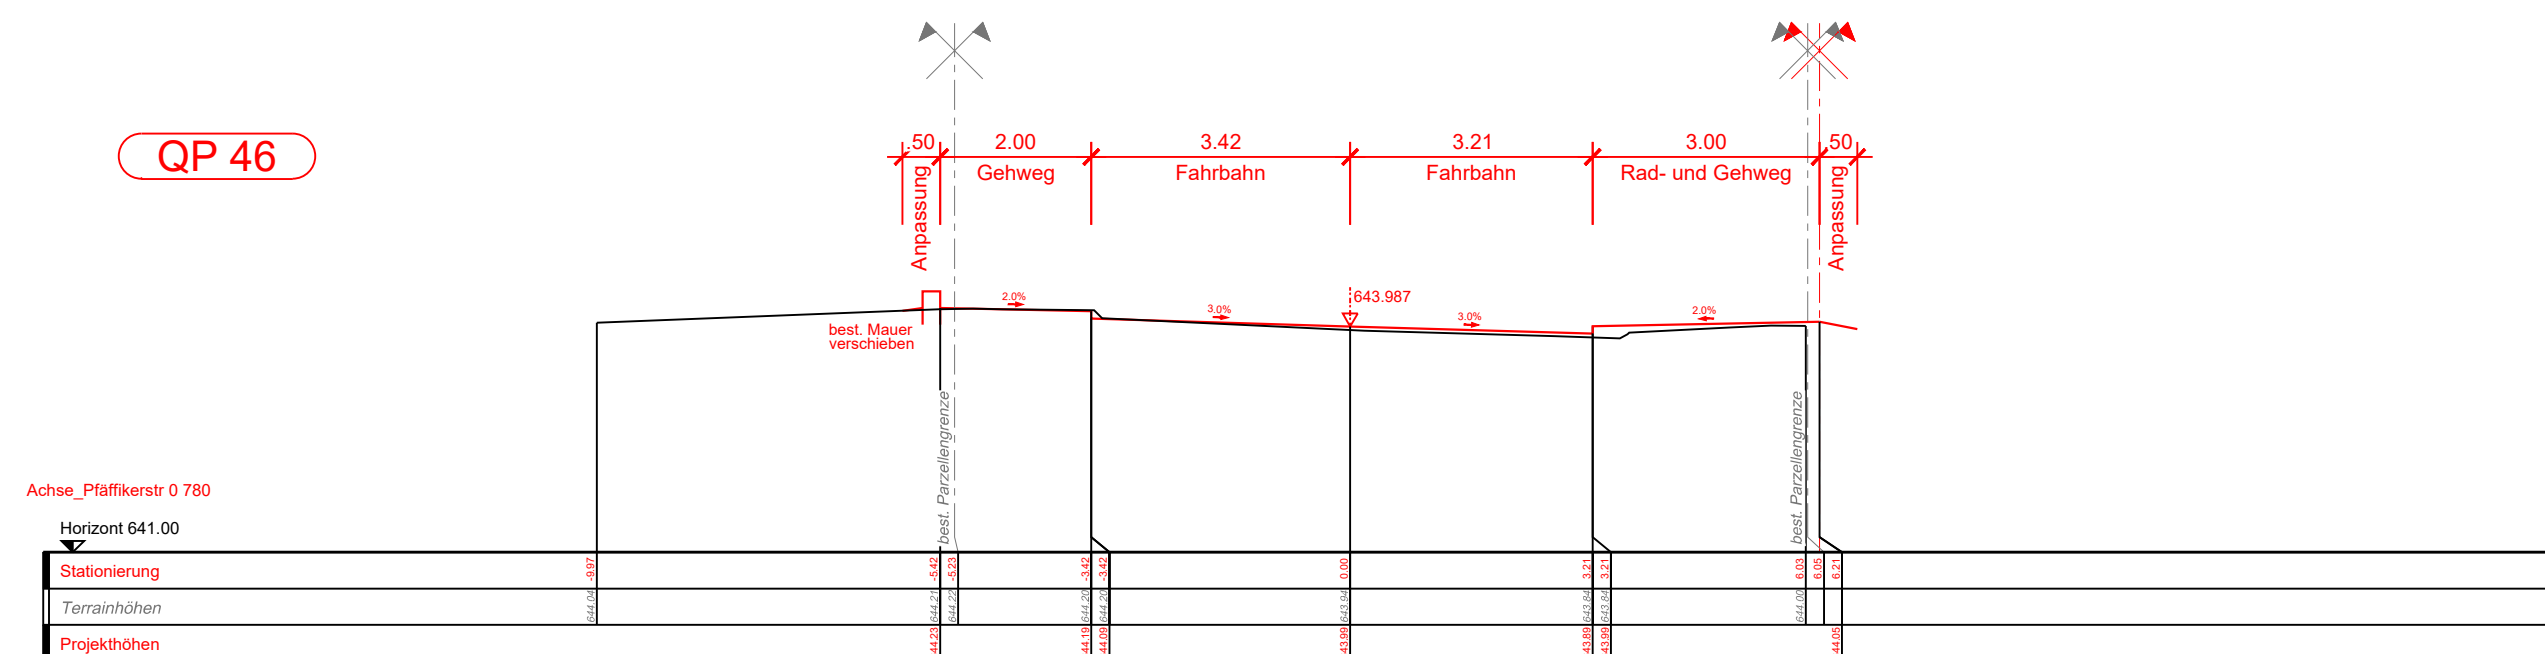


QP 47

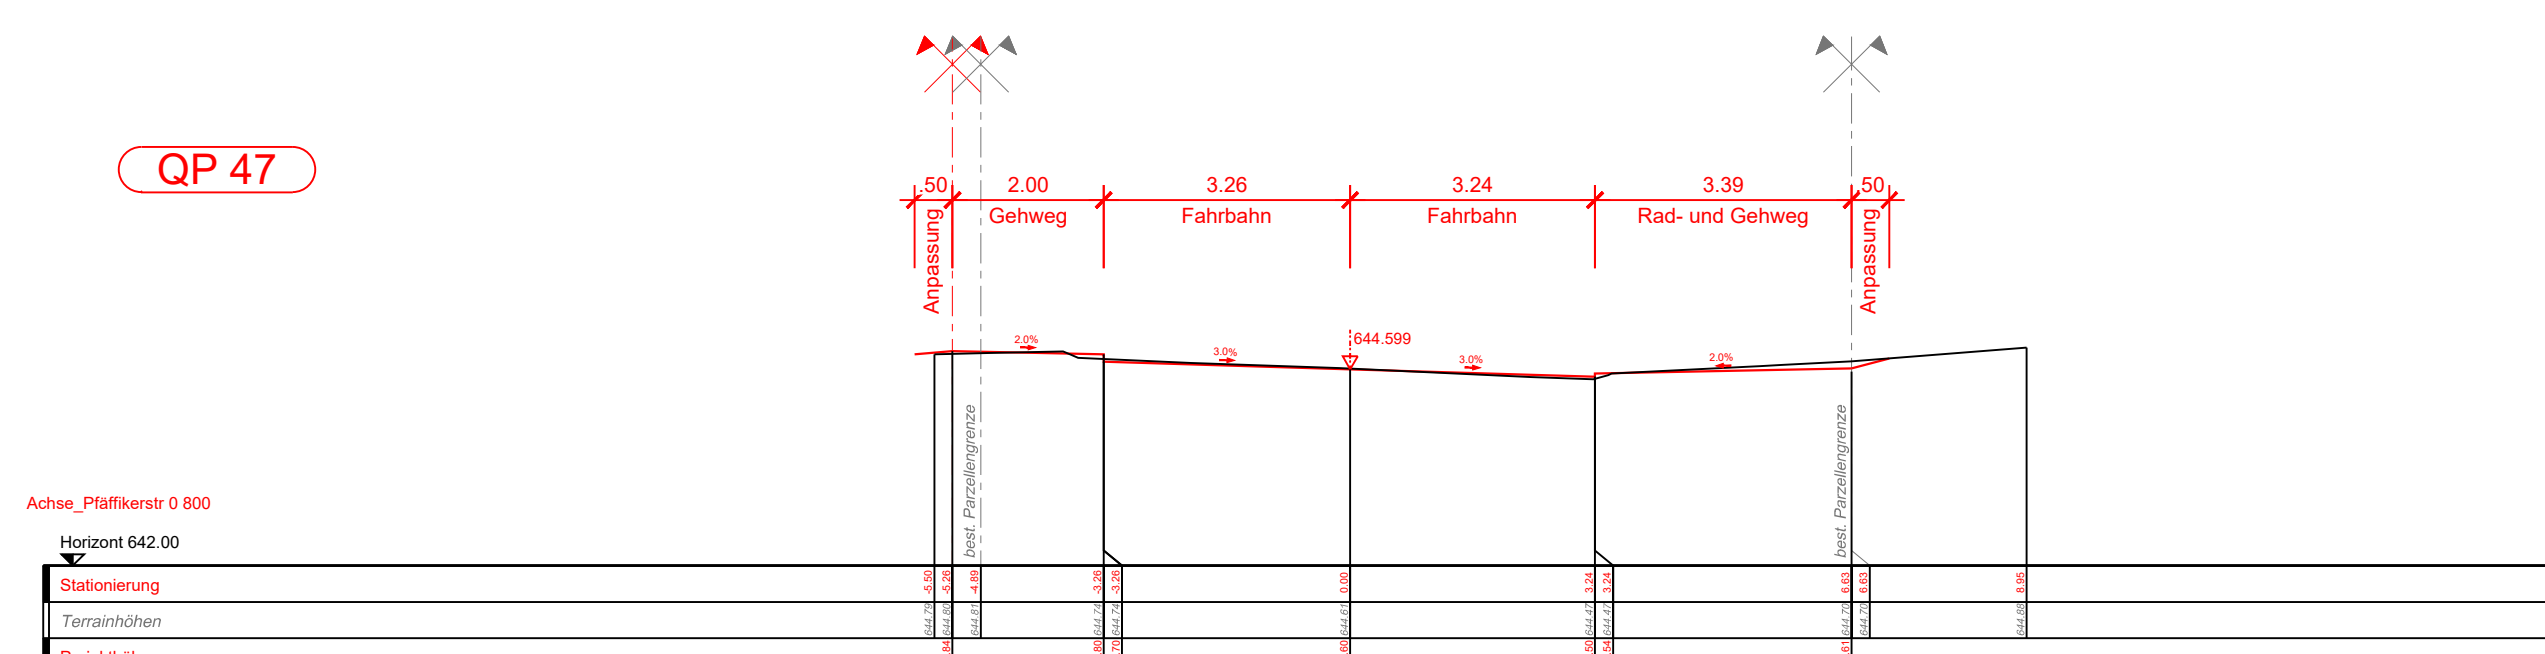


QP 48

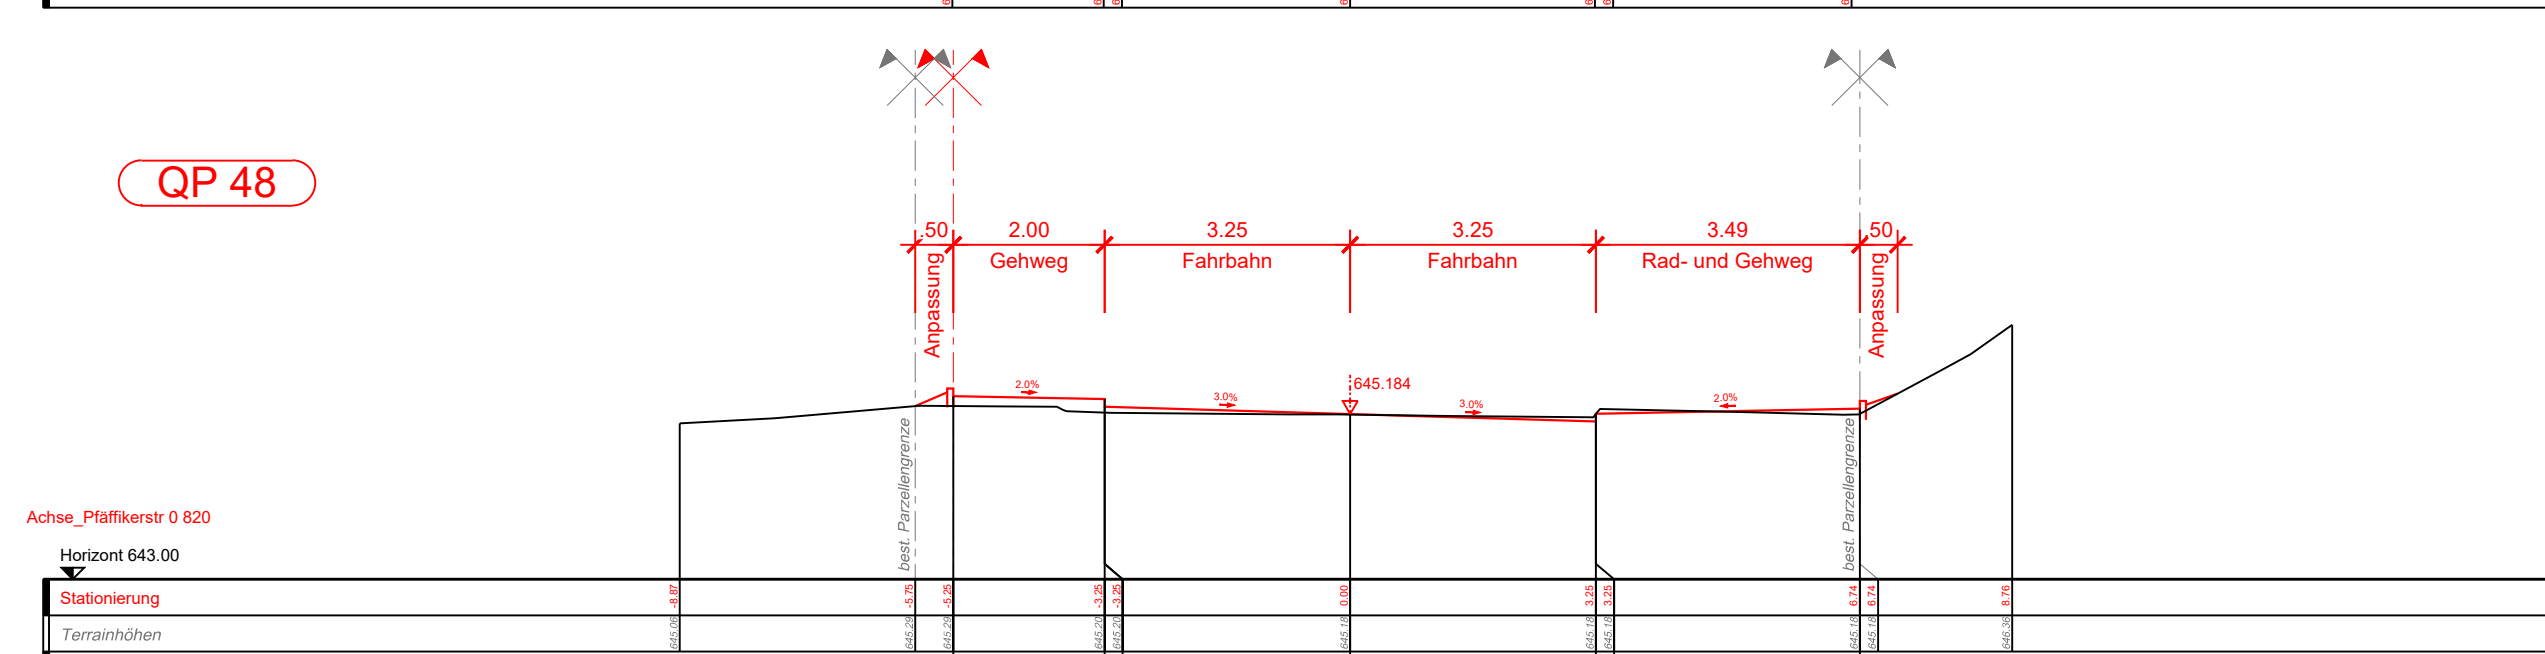

QP 49

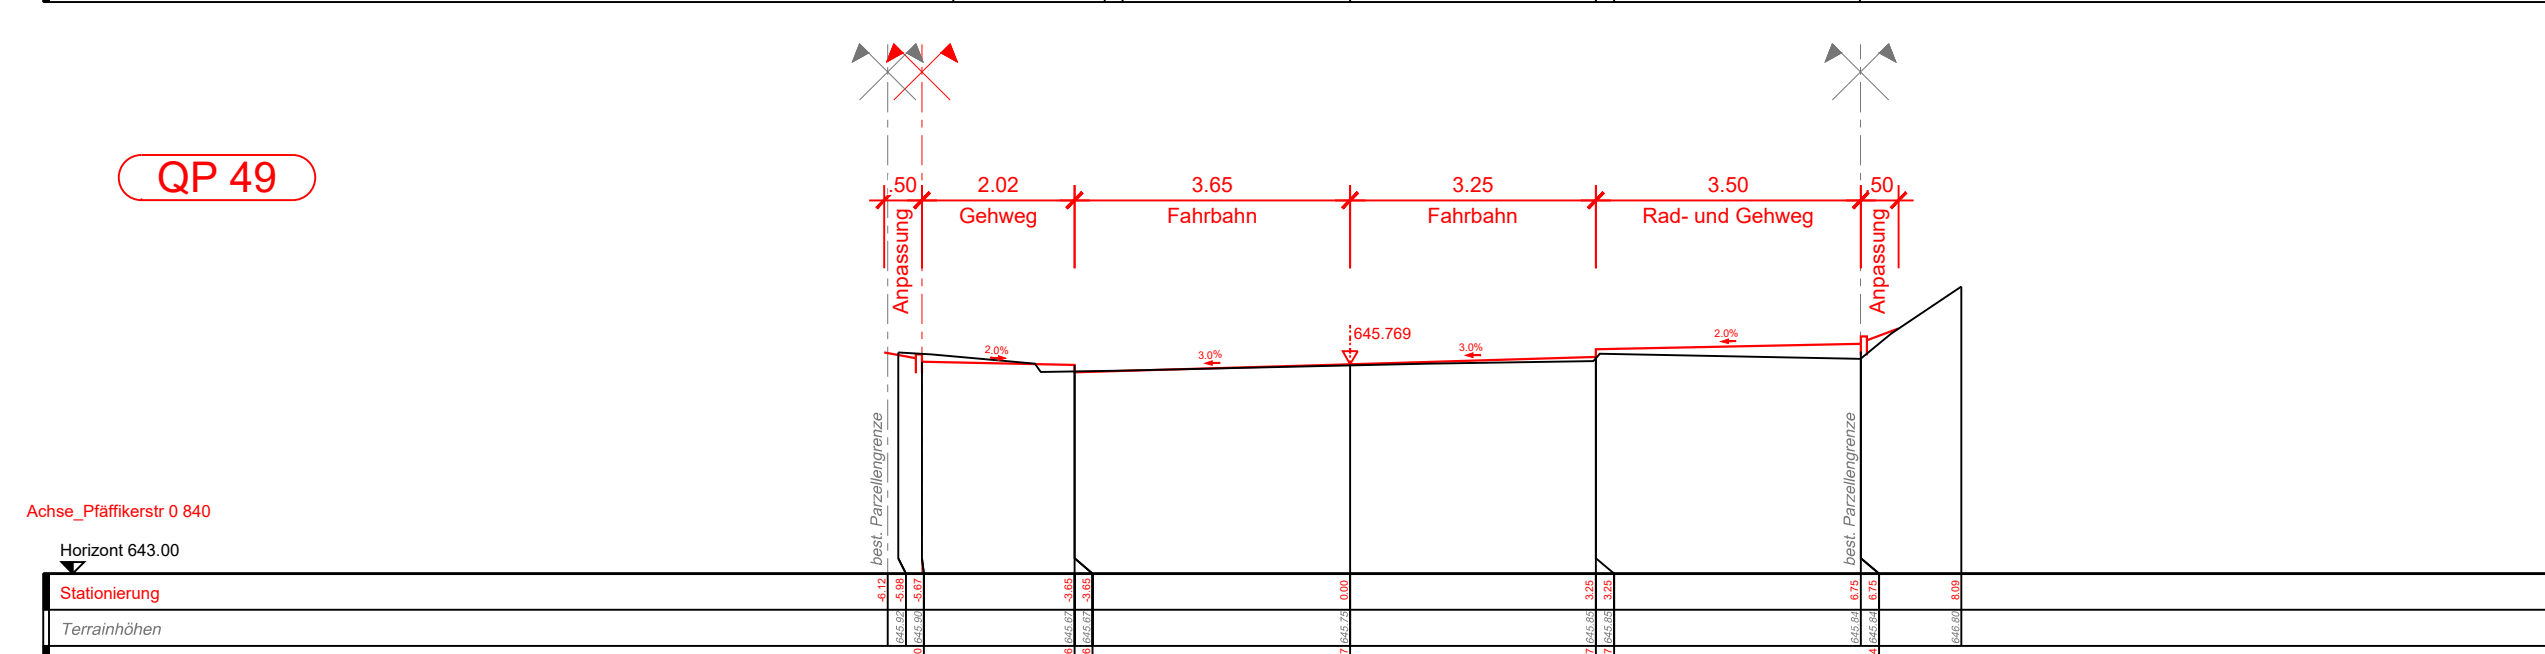

QP 50

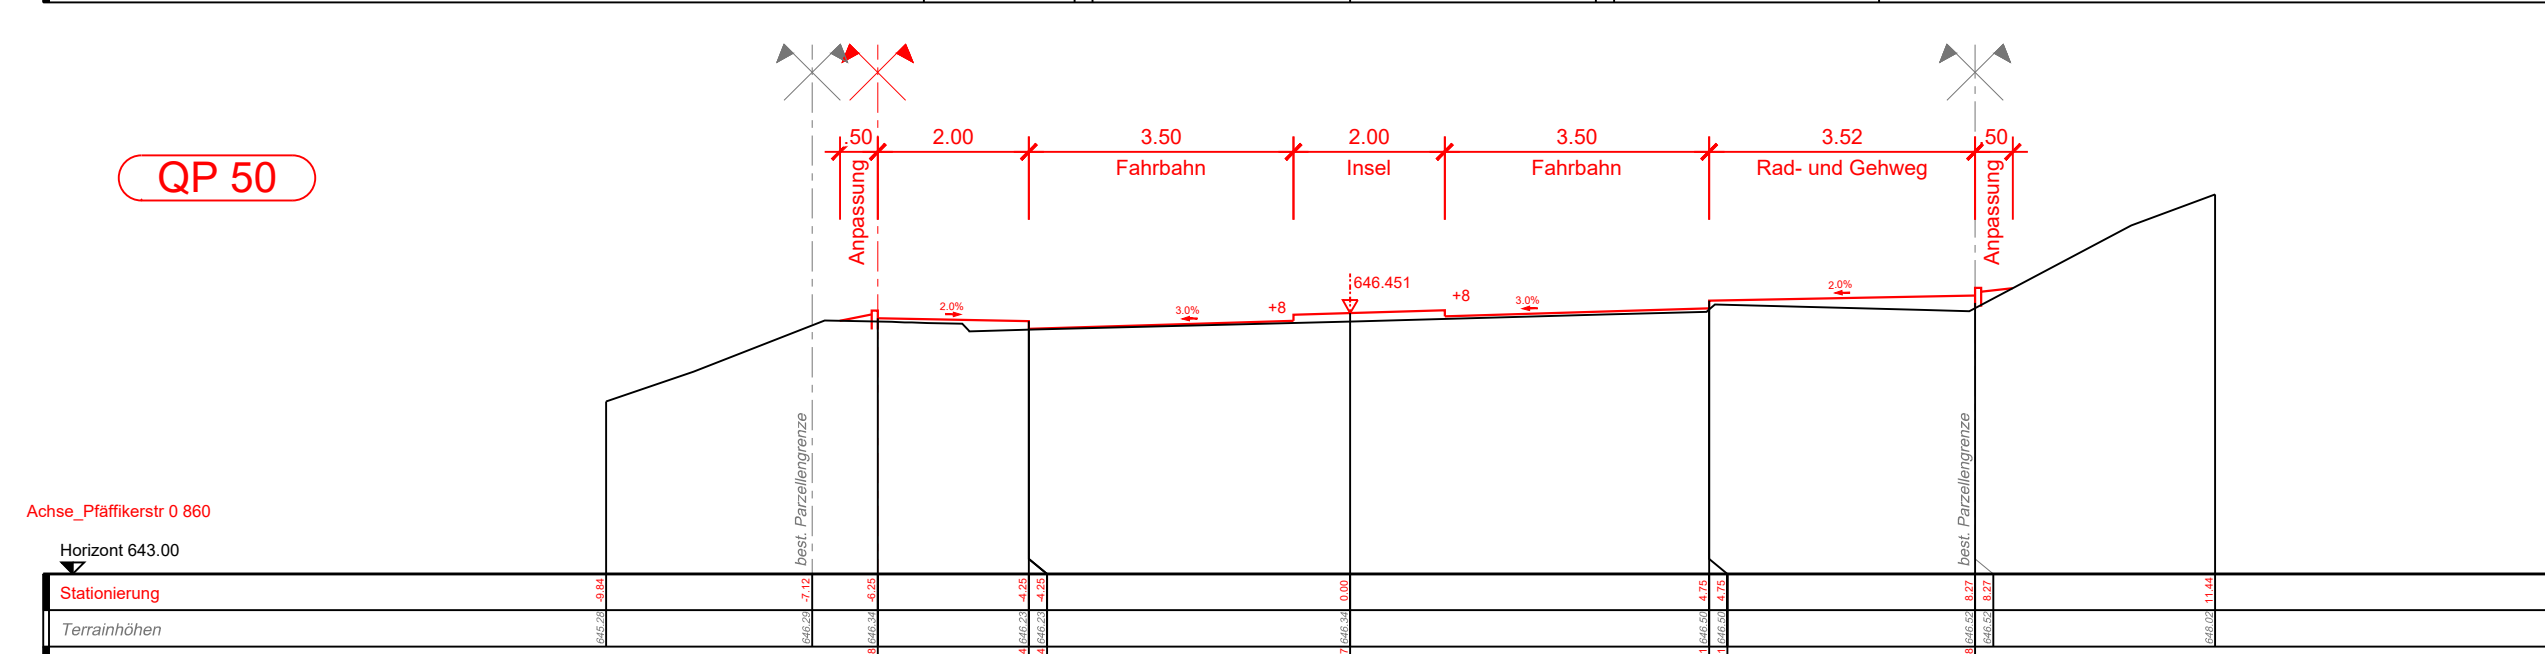

QP 51

