


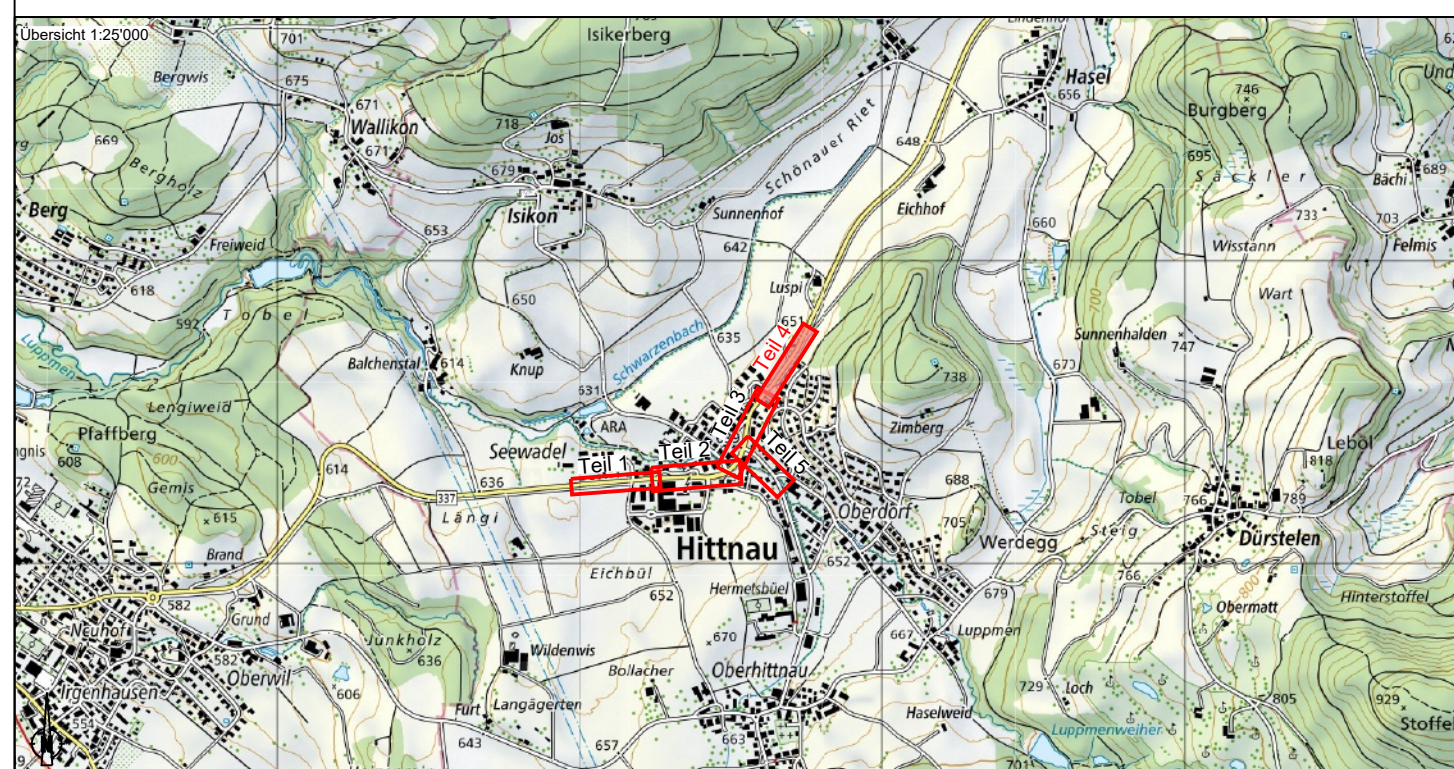

Version	Vorfaller	Name	Visum	Bemerkungen	Format	Plan Nummer
0	19.08.26	Bol	Sm		60 / 126	0173PZF100-119
A						
B						
C						
D						

Kanton Zürich
Baudirektion
Tiefbauamt

Projektieren und Realisieren

Bearbeitungsstufe: **Bauprojekt**

Gemeinde: **173 Hittnau**

Strasse: **337 Pfäffiker- und Tösstalstrasse, 814 Jakob-Stutz-Strasse**

Strecke: **Dorfteinfahrt Hittnau > Pfäffikon - Dorfausfahrt Hittnau > Saland**

km / Bauwerk: **km 9.343 - 10.491, km 7.330 - 7.436**

Vorhaben: **Ortsdurchfahrt und Fahrbahnstandsetzung**

Querprofile 1:100
Tösstalstrasse
Teil 4

Projekt Nummer: **848-81326**

Projektverfasser

PORTA 8005 Zürich
Förstbuckstrasse 65
T 069 580 86 90
zuerich@portag.ch
www.portag.ch

L:\0173Hittnau\0173PZF100-119\8005_RQK_Pfaffiker_Toesstalstrasse\Projekt\Bauwerk1_Aufgaben\aktuelle_Planwerk1_1_P_Plan.dwg

