


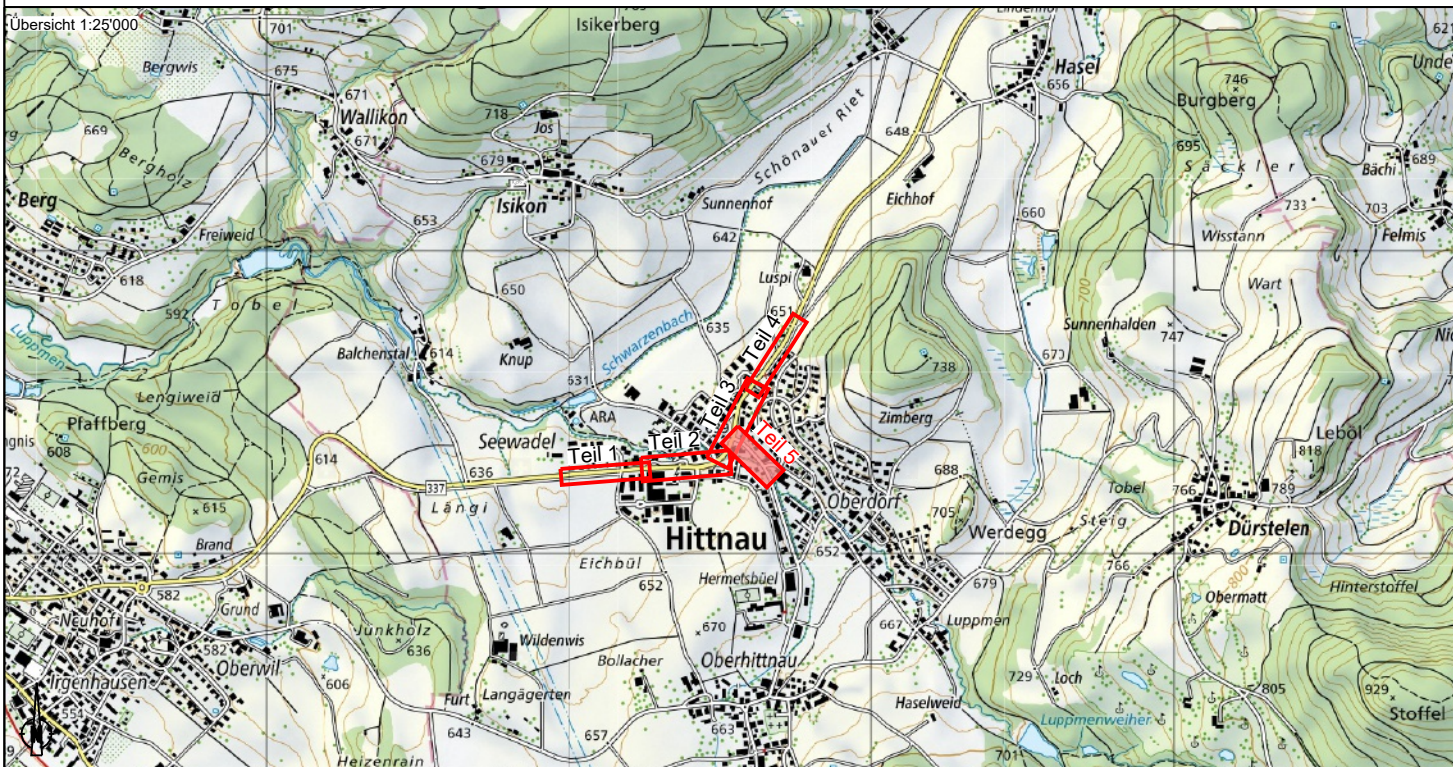

Version	Verfasser	Datum	Name	Visum	Bemerkungen	Format	Plan Nummer
0		19.08.26	Bol	Sm		60 / 63	0173PZF100-120
A							
B							
C							
D							



Bearbeitungsstufe: **Bauprojekt**

Gemeinde: **173 Hittnau**

Strasse: **337 Pfäffiker- und Tösstalstrasse, 814 Jakob-Stutz-Strasse**

Strecke: **Dorfeinfahrt Hittnau > Pfäffikon - Dorfausfahrt Hittnau > Saland**

km / Bauwerk: **km 9.343 - 10.491 , km 7.330 - 7.436**

Vorhaben: **Ortsdurchfahrt und Fahrbahninstandsetzung**

Querprofil 1:100
Jakob Stutz-Strasse
Teil 5


Projekt Nummer: **84S-81326**

Projektverfasser


8005 Zürich
Förlibuckstrasse 66
T 058 580 96 90
zuerich@portaag.ch
www.portaag.ch

L:\0173\Hittnau\0173PZF100000_BGK_Pfaffiker_Tosstalstr0_Projektdateien\2_Bauprojekt_Auflageprojekte_Plane\101_8_Plane.dwg


QP 02

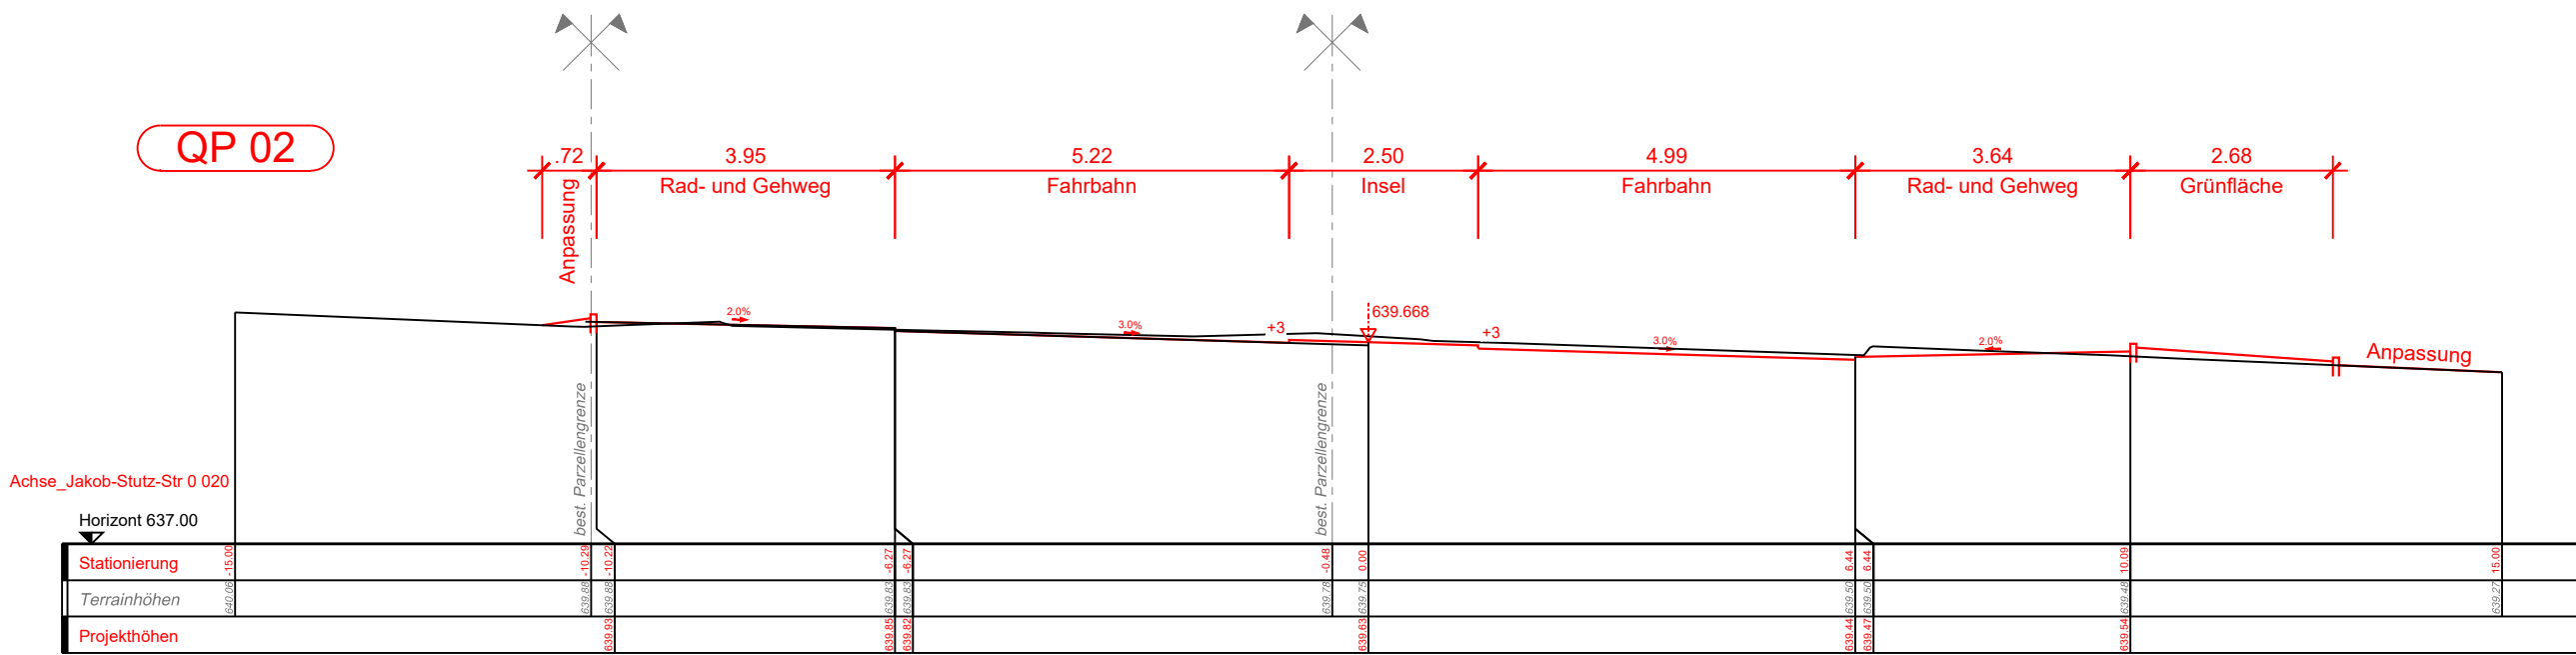


QP 03

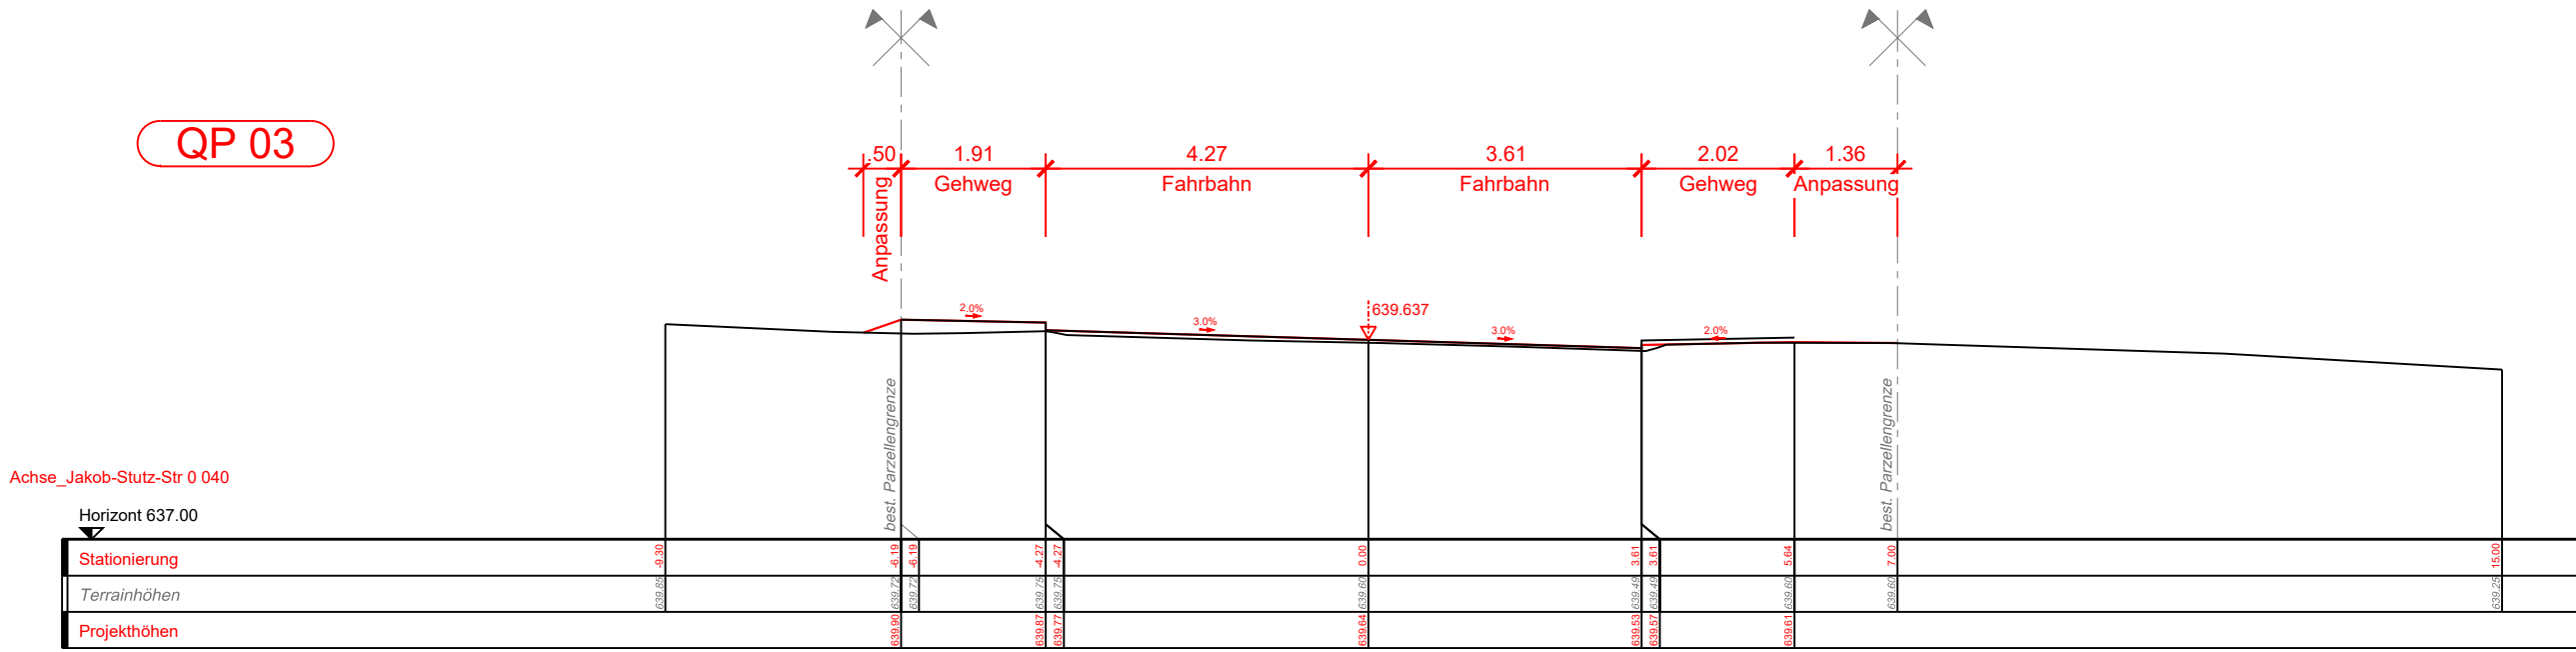


QP 04

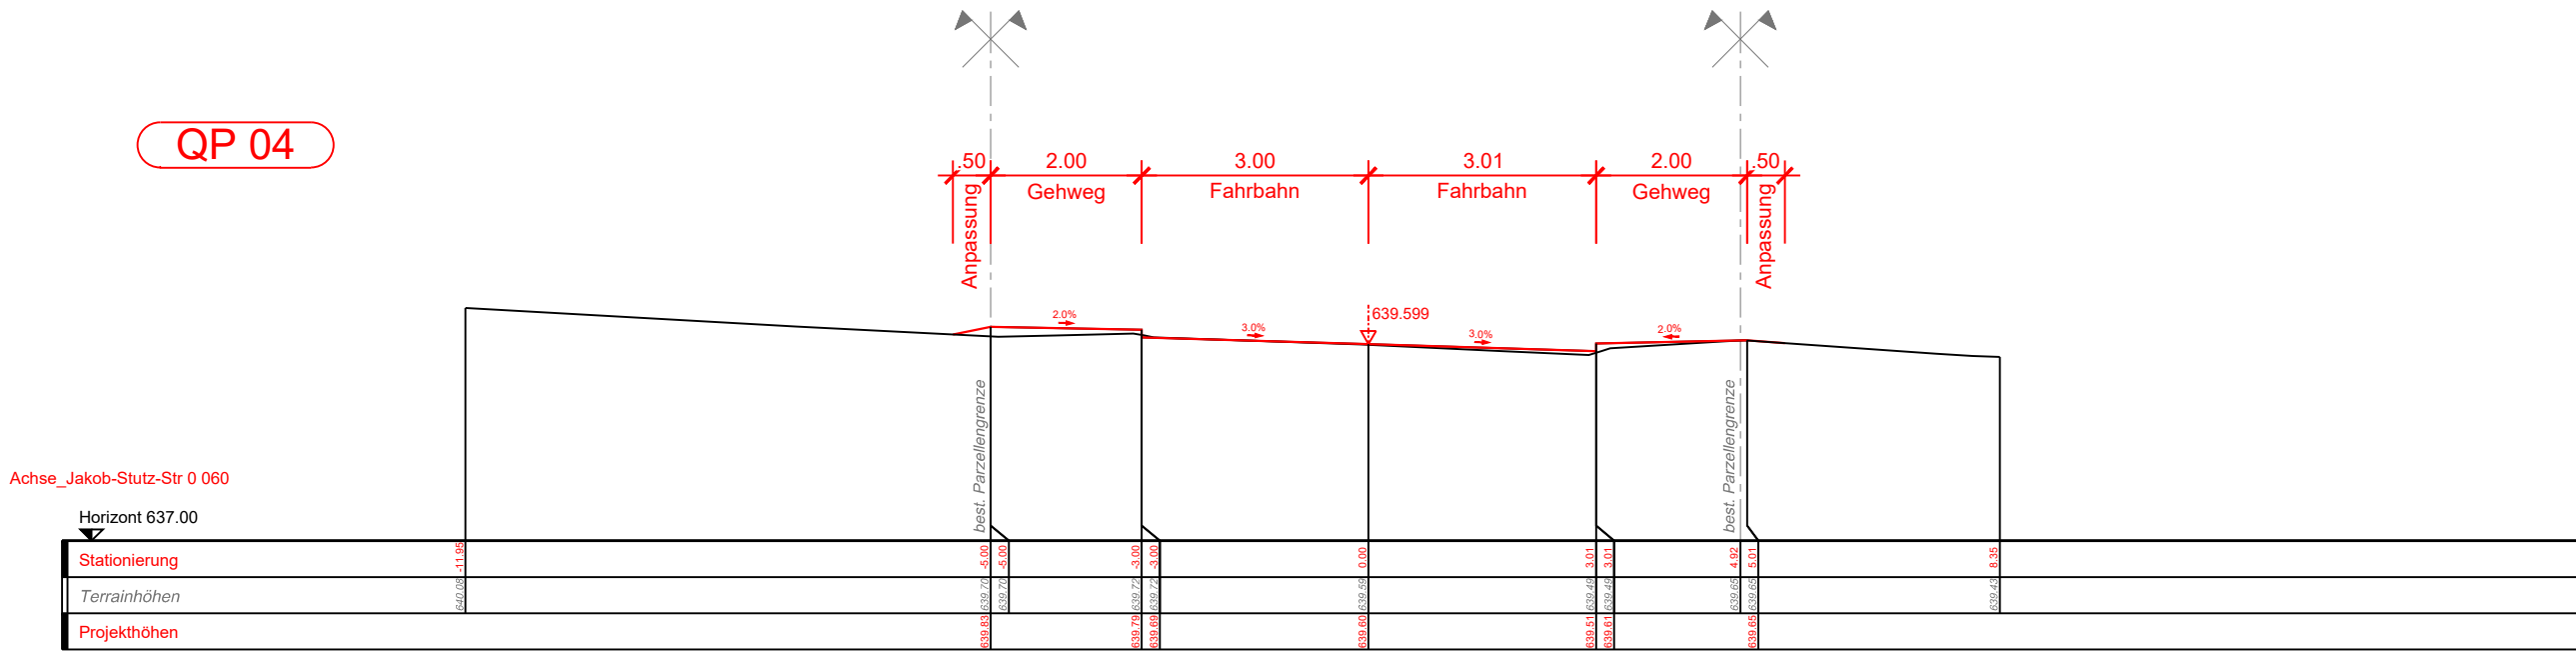

QP 05

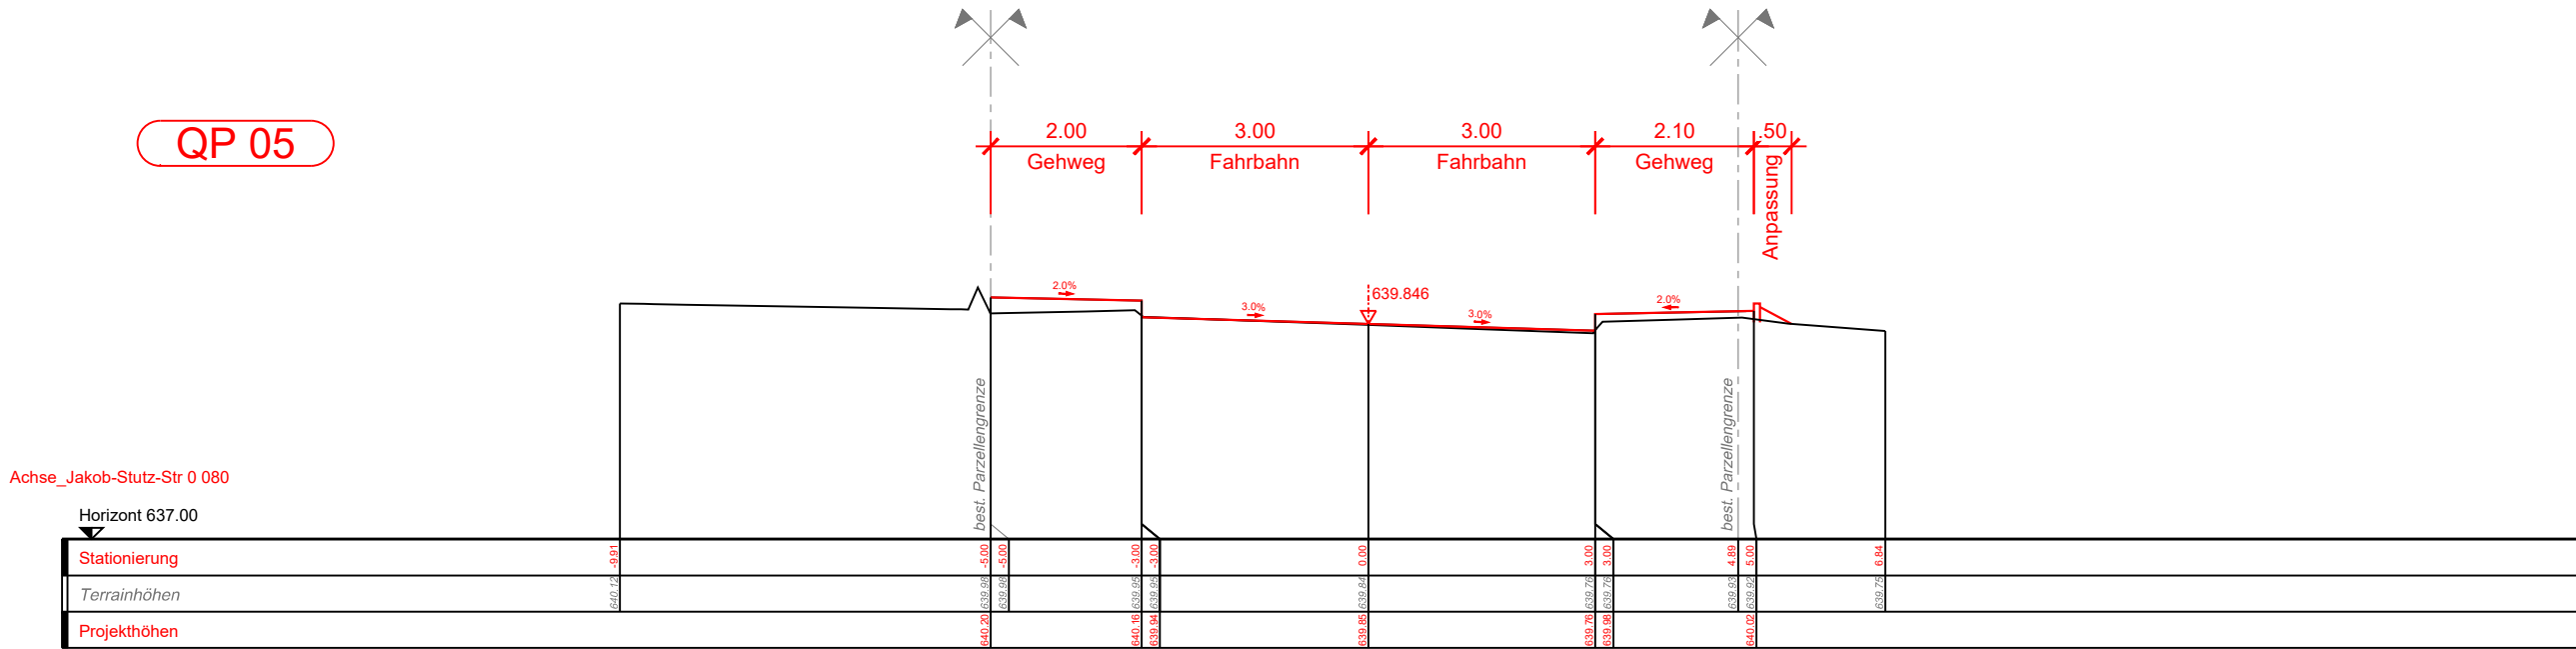

QP 06

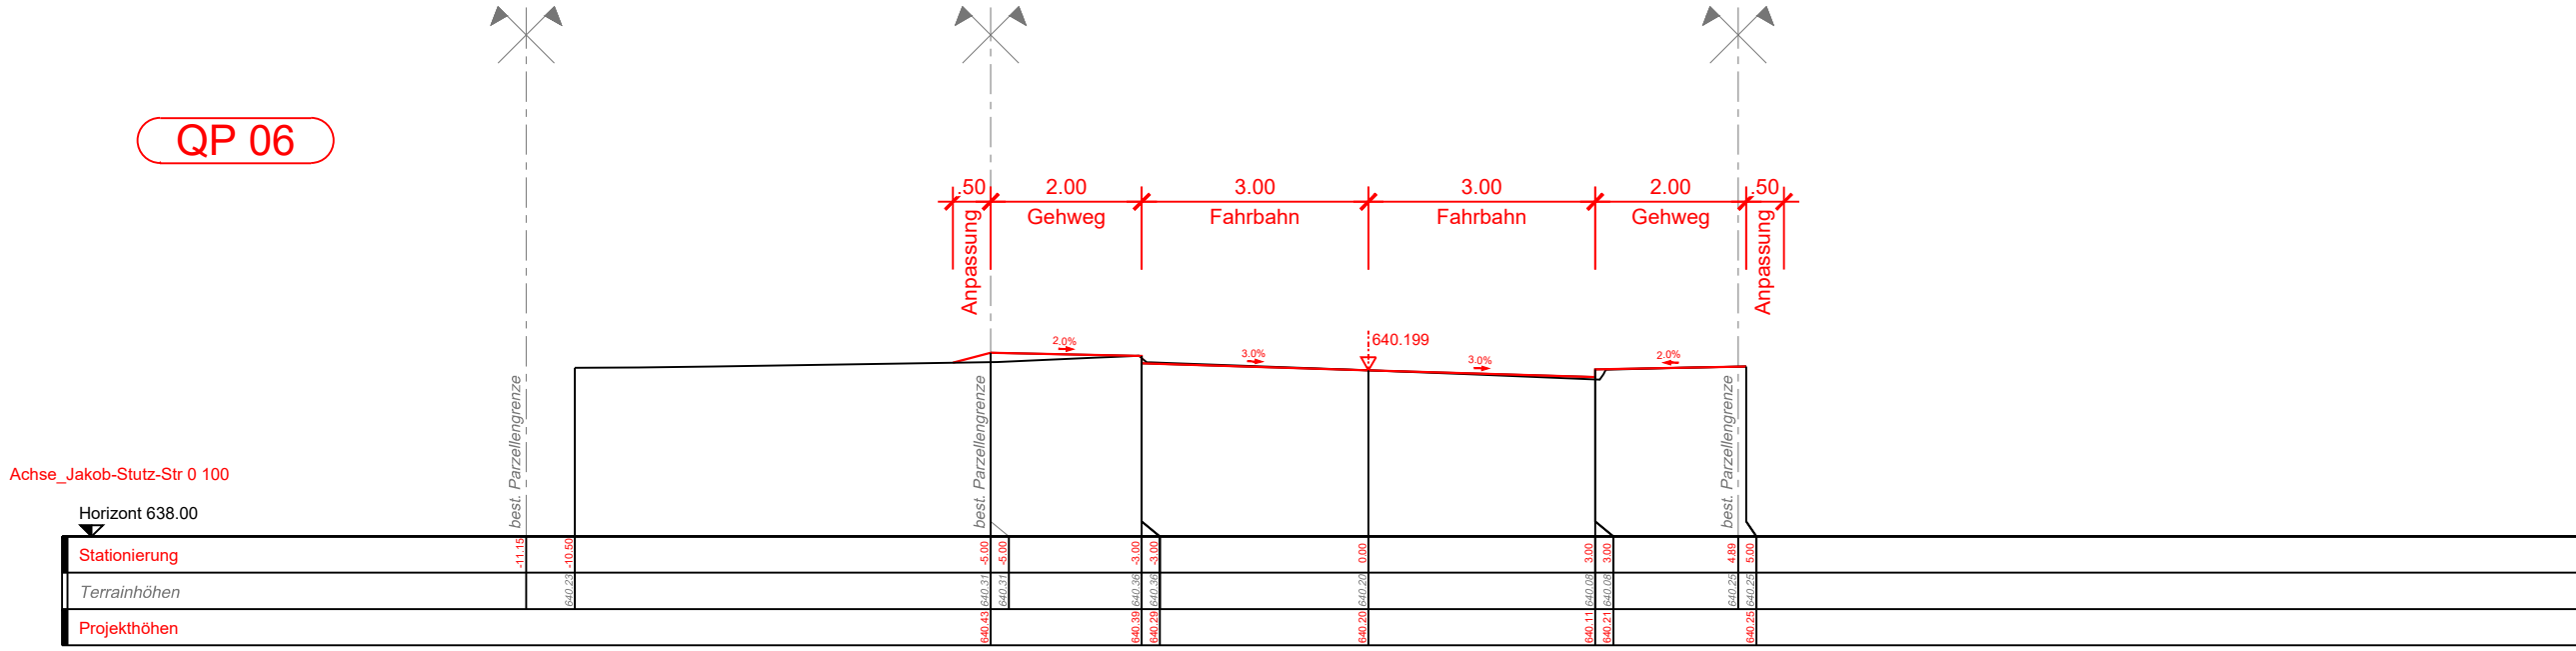

QP 07

