


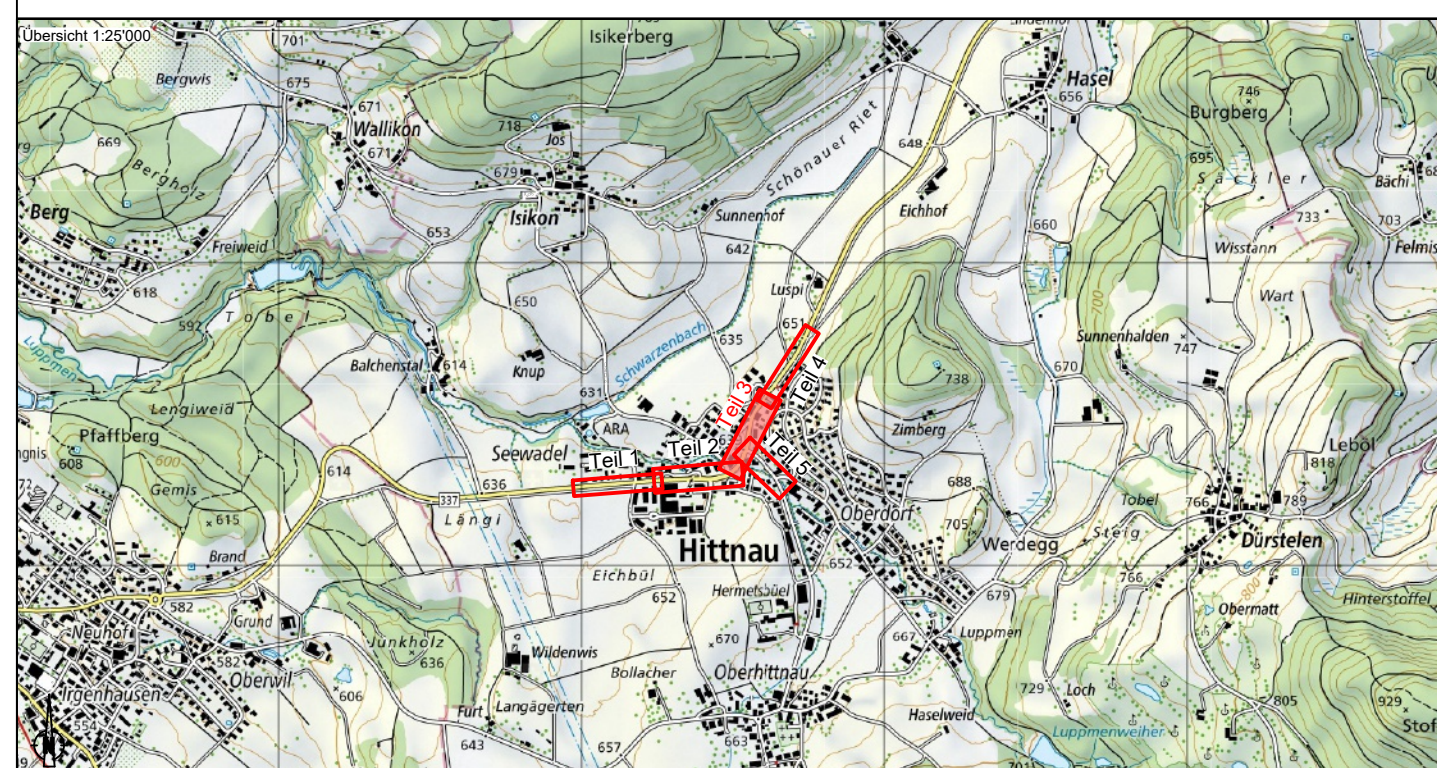

Version	Verfasser		Bemerkungen	Format	Plan Nummer
	Datum	Name			
0	19.08.26	Bol	Sms	60x109	0173PZF100-124
A					
B					
C					
D					

 Kanton Zürich Bau- und Tiefbauamt Projektieren und Realisieren	Bearbeitungsstufe:	Bauprojekt
	Gemeinde:	173 Hittnau
	Strasse:	337 Pfäffiker- und Tösselstrasse, 814 Jakob-Stutz-Strasse
	Strecke:	Dorferinfahrt Hittnau > Pfäffikon - Dorlausfahrt Hittnau > Saland
	km / Bauwerk:	km 9.343 - 10.491 , km 7.330 - 7.436
Vorhaben:	Ortsdurchfahrt und Fahrbahnaufstandsetzung	

Landerwerbsplan 1:200
Tösstalstrasse
Teil 3

	Projekt Nummer: 845-81326
Projektverfasser	 PORTA DESIGNERS · PLANNERS · LOCUSTERS 2016 Zürich Fort/Zuckerstrasse 66 T 056 550 95 90 zurich@portaag.ch www.portaag.ch
	L:\017\2Hilfsm\0172F\2F-X0060_06_K_Pflichtba_Teasertafel_05_Projektstatus_02_Bauplan_Auftragprojekte_Planen\01_8_Landovers.dwg

Legende:

