


28

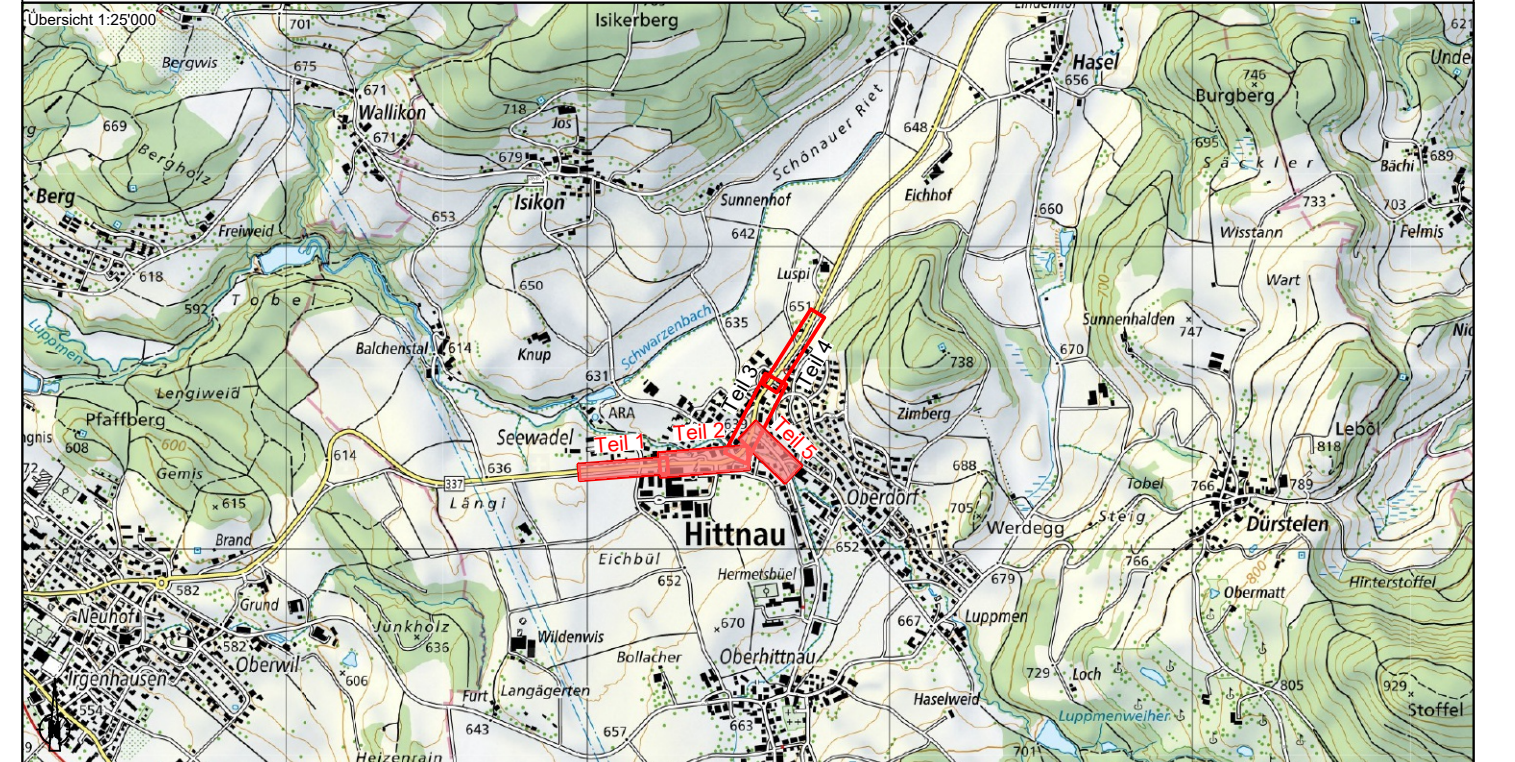

Verschnitt	Verfasser	Datum	Name	Visum	Bemerkungen	Format	Plan Nummer
0		19.08.26	Bol	Sm		30 / 210	0173PZF100-127
A							
B							
C							
D							



Kanton Zürich

Bau- und Verkehrsdepartement

Tiefbauamt

Projektieren und Realisieren

Bearbeitungsstufe: **Bauprojekt**

Gemeinde: **173 Hittnau**

Strasse: **337 Pfäffiker- und Tösstalstrasse, 814 Jakob-Stutz-Strasse**

Strecke: **Dorfeinfahrt Hittnau > Pfäffikon - Dorfausfahrt Hittnau > Saland**

km / Bauwerk: **km 9.343 - 10.491, km 7.330 - 7.436**

Vorhaben: **Ortsdurchfahrt und Fahrbahninstandsetzung**

Signalisations- und Markierungsplan 1:500

Pfäffikerstrasse / Jakob Stutz-Strasse

Teil 1, 2 und 5

Projekt Nummer: **845-81326**



PORTA

INGENIEURE, PLANER, KONSTRUKTEURE

8005 Zürich

Förlibuckstrasse 66

T 004 580 08 50

zuerich@portaag.ch

www.portaag.ch

L:\0173Hittnau\0173PZF\100B01_BSK_Pfaffar_Toesstalstrasse_Signaleinstz_Bauprojekt_AuftragsgoebG_Planet101_If_Planet.dwg

Legende:

Strassenbau:

bestehend

neu

Strassenachse

Strassenrand

Fahrbahn

Anpassungsfläche Belag / Vorplatz

Rad- & Gehweg

Grünflächen

Anpassungsfläche Grünstreifen

Bankett

Inseflächen

Inseiposten

Hinweis: Die K337 Pfäffiker- und Tösstalstrasse ist eine Ausnahmetransportroute Typ II

Basisskizzen LV95

Stand AV-Daten 23.01.2020

Stand Leistungsbefreiung 20.01.2020