



6

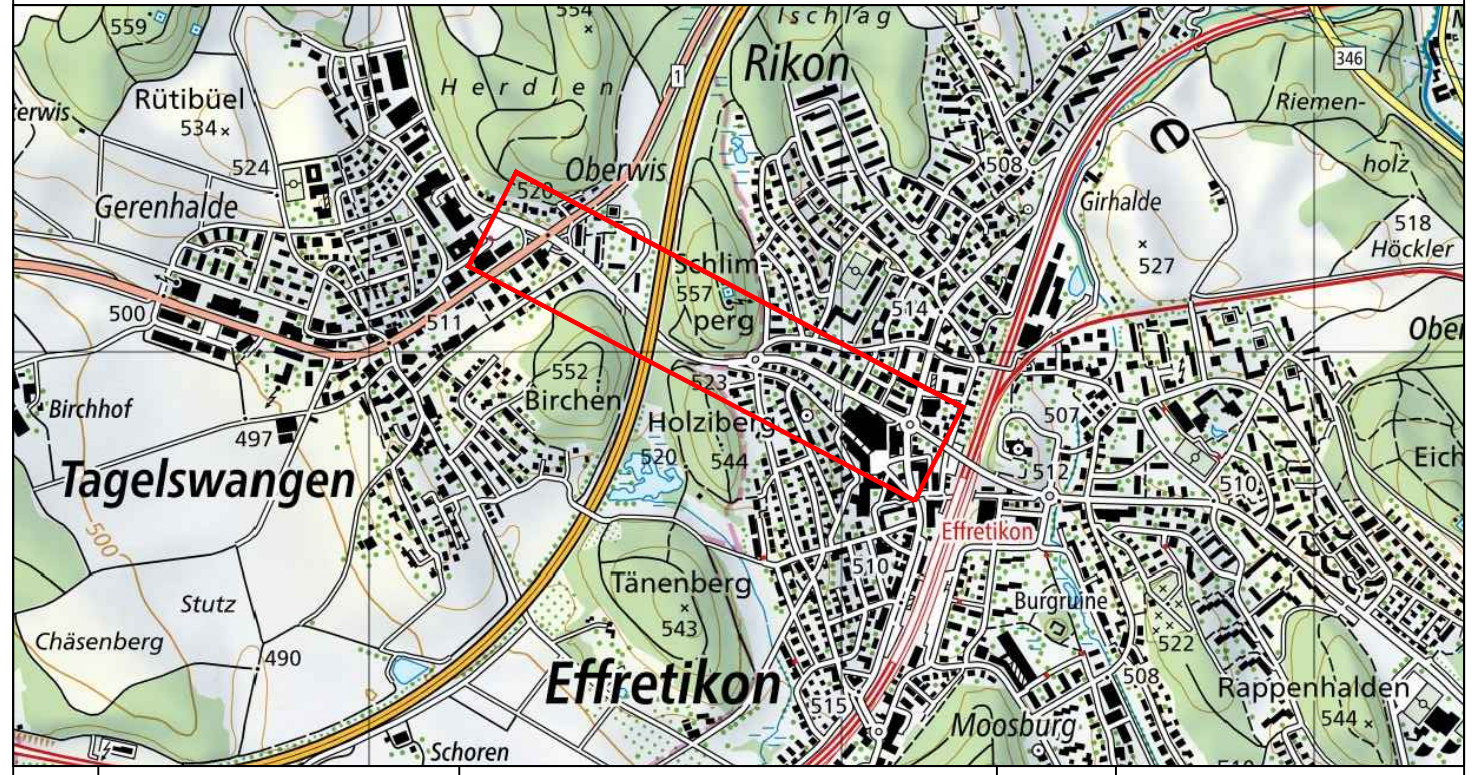

Version	Verfasser	Datum	Name	Visum	Bemerkungen	Format	Plan Nummer
0	12.06.26	GF	DA			30 x 147	3263_BP_003_SP
A							
B							
C							
D							



Kanton Zürich
Baudirektion
Tiefbauamt

Projektieren und Realisieren

Bearbeitungsstufe: **Bauprojekt**

Gemeinde: **296 Illnau-Effretikon**

Strasse: **766 Gestenriet-Lindauerstrasse**

Strecke: **Zentrumskreisell Effretikon - Eingang Lindau**

km / Bauwerk: **3.980 - 4.750**

Vorhaben: **Radweg Gestenrietstrasse Kreisell- und Fahrbahninstandsetzung**


Situation 1:500

Werkleitungen

Gestenrietstrasse

Projekt Nummer: **845-82101**

Projektverfasser

 **tuffli partner**
Ingenieure und Berater

Tuffli & Partner AG
Badenerstrasse 255, 8003 Zürich
www.tuffli-partner.ch / Telefon 043 243 43 10

Legende:

Bestehend

- Baum
- Hecke
- Kandelaber
- Abbruch Baum
- Abbruch Hecke
- Abbruch Kandelaber
- Abbruch Leucht-Pfosten
- RW-Kanalisation
- SW-Kanalisation
- MW-Kanalisation
- Wasserleitung
- Elektrizität
- Abbruch Elektrizität
- Swisscom
- UPC
- Gas
- BSA-Leitung

Projekt

- Baum
- Hecke
- Kandelaber
- Inselepfosten
- Strasse
- RW-Kanalisation
- Wasserleitung
- Swisscom
- Elektrizität
- Drittprojekt Stadt Illnau-Effretikon, Ersatz Mischwasserkanal
- Drittprojekt Gruppenwasserversorgung Lattenbuck (GWL), Ersatz Wasserleitung
- Drittprojekt energie360° AG / TBF+Partner AG, Fernwärmeausbau Illnau-Effretikon
- Drittprojekt Effi-Märt
- aufheben, abbrechen
- Ausserbetriebnahme

Projekt BSA

- BSA, PE-Rohr (best./neu: Ø 120 mm) eingekiest
- BSA, PE-Rohr (best./neu: Ø 120 mm) betoniert
- BSA, Schacht rund (gemäss Normen)

Unterlagen über die bestehenden Werkleitungen sind vom Unternehmer vor Baubeginn bei den zuständigen Werken einzuholen.

