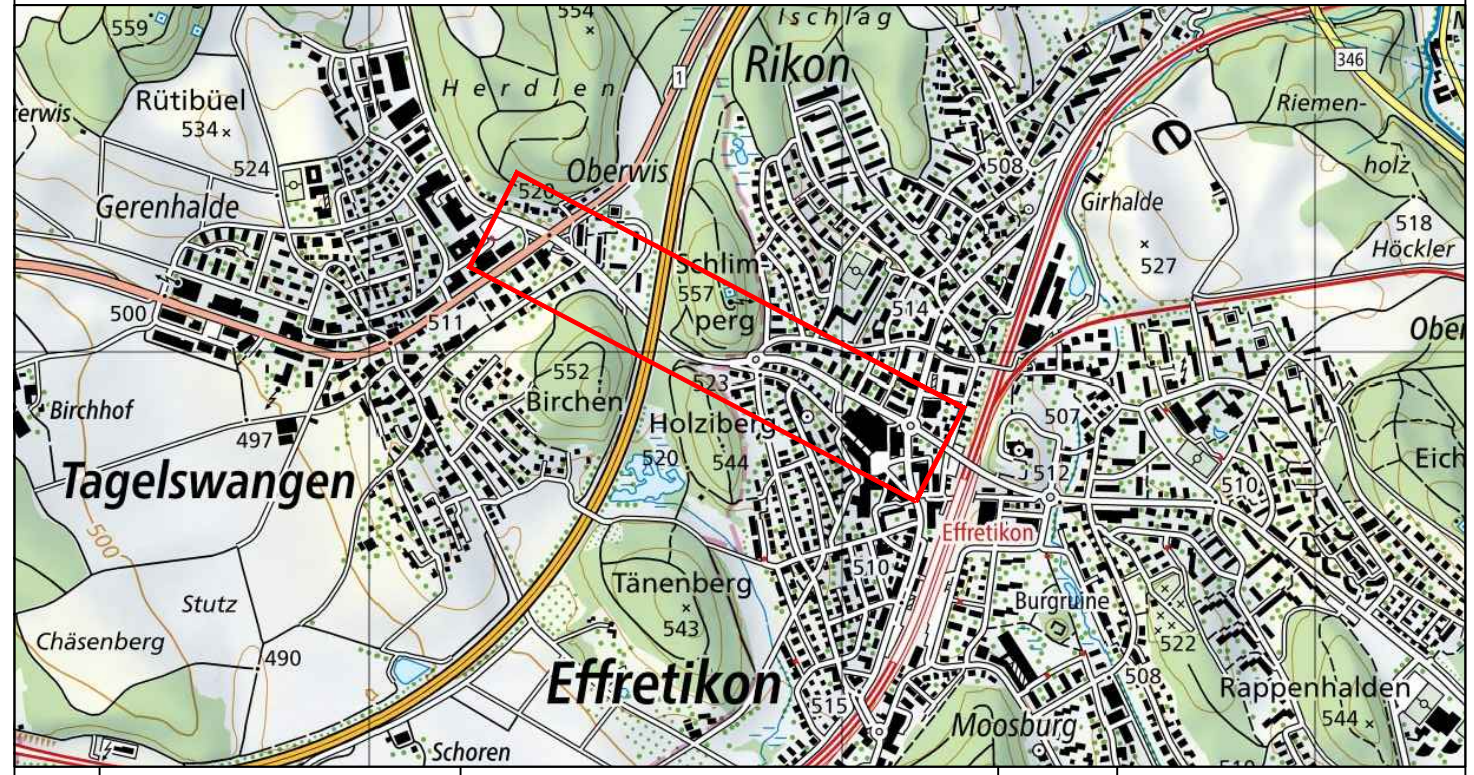



7



Version	Verfasser	Datum	Name	Visum	Bemerkungen	Format	Plan Nummer
0		12.06.26	GF	DA		30 x 147	3263_BP_004_SP
A							
B							
C							
D							



Projektieren und Realisieren

Bearbeitungsstufe: Bauprojekt

Gemeinde: 296 Illnau-Effretikon

Strasse: 766 Gestenriet/Lindauerstrasse

Strecke: Zentrumskeisel Effretikon - Eingang Lindau

km / Bauwerk: 3.980 - 4.750

Vorhaben: Radweg Gestenrietstrasse Keisel- und Fahrbahninstandsetzung


Situation 1:500

Werkleitungen

Lindauerstrasse

Projekt Nummer: 84S-82101

Projektverfasser


tuffi partner

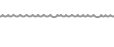
Ingenieure und Berater


Tuffi & Partner AG
Badenerstrasse 255, 8003 Zürich
www.tuffi-partner.ch / Telefon 043 243 43 10


Legende:


Bestehend


Baum


Hecke


Kandelaber


Abbruch Baum


Abbruch Hecke


Abbruch Kandelaber


Abbruch Leucht-Pfosten


RW-Kanalisation


SW-Kanalisation


MW-Kanalisation


Wasserleitung


Elektrizität


Abbruch Elektrizität


Swisscom


UPC


Gas


BSA-Leitung


Baum


Hecke


Kandelaber


Inselpfosten


Strasse


RW-Kanalisation


Wasserleitung


Swisscom


Elektrizität


Dritprojekt Stadt Illnau-Effretikon, Ersatz Mischwasserkanal

Dritprojekt Gruppenwasserversorgung Lattenbuck (GWL), Ersatz Wasserleitung


Dritprojekt energie360° AG / TBF+Partner AG, Fernwärmeausbau Illnau-Effretikon

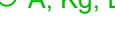
Dritprojekt Effi-Märt


aufheben, abbrechen


Ausserbetriebnahme


Projekt BSA

BSA-Leitung

BSA, PE-Rohr (best./neu: Ø 120 mm) eingekiest

BSA, PE-Rohr (best./neu: Ø 120 mm) betoniert

BSA, Schacht rund (gemäss Normalien)

A, K, G, E

BSA, Schacht rund (gemäss Normalien)

Unterlagen über die bestehenden Werkleitungen sind vom Unternehmen vor Baubeginn bei den zuständigen Werken einzuholen.