


10

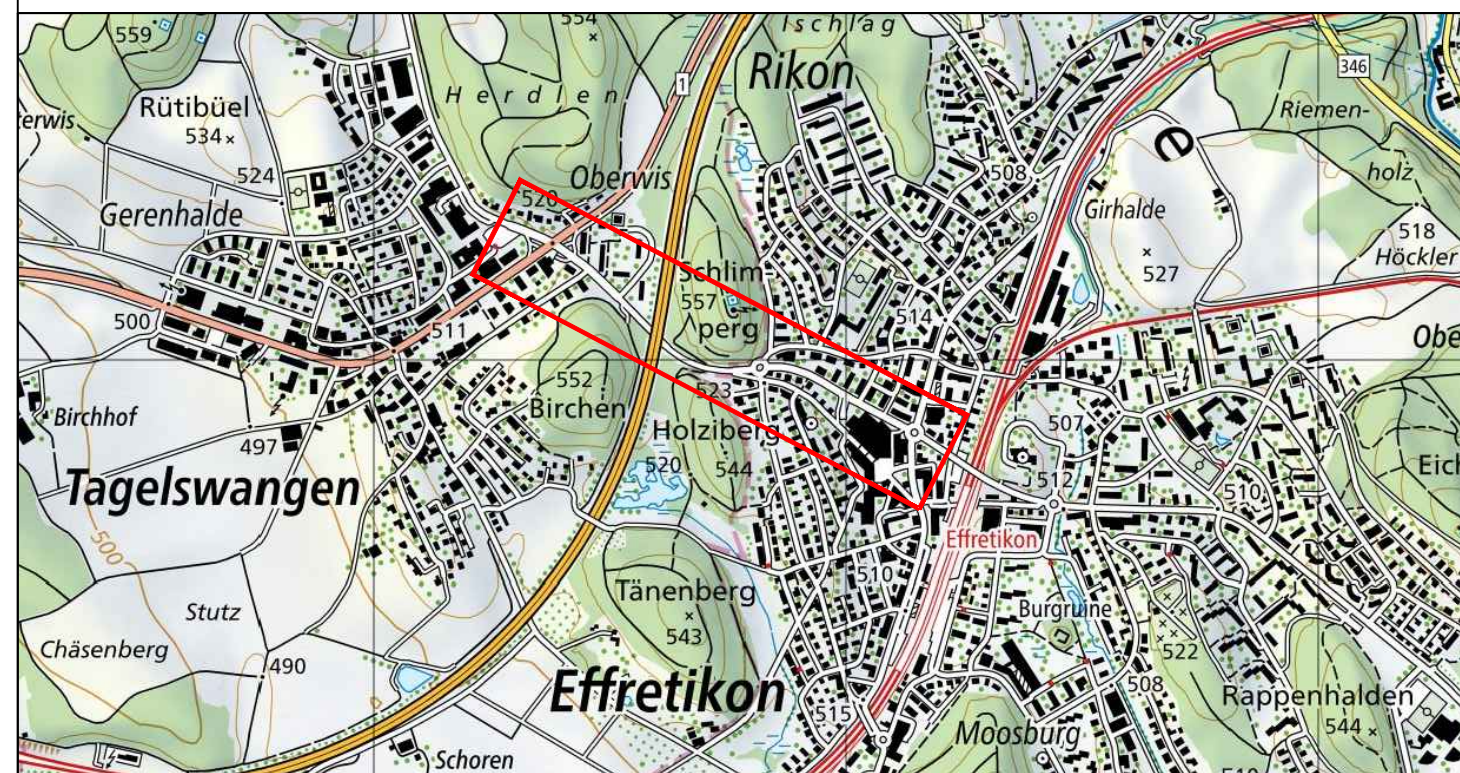

Version	Verfasser			Bemerkungen	Format	Plan Nummer
	Datum	Name	Visum			
0	12.06.26	GF	DA		30 x 84	3263_BP_010_SP
A						
B						
C						
D						



Kanton Zürich
Baudirektion
Tiefbauamt

Projektieren und Realisieren

Bearbeitungsstufe: **Bauprojekt**

Gemeinde: **296 Illnau-Effretikon**
Strasse: **766 Gestenriet/Lindauerstrasse**
Strecke: **Zentrumskeisels Effretikon - Eingang Lindau**
km / Bauwerk: **3.980 - 4.750**
Vorhaben: **Radweg Gestenrietstrasse Keisels- und Fahrbahninstandsetzung**

Perimeterplan Gehwegbeiträge 1:500


Gestenrietstrasse

Projekt Nummer: **845-82101**

Projektverfasser

tuffli partner
Ingenieure und Berater

Tuffli & Partner AG
Badenerstrasse 255, 8003 Zürich
www.tuffli-partner.ch / Telefon 043 243 43 10

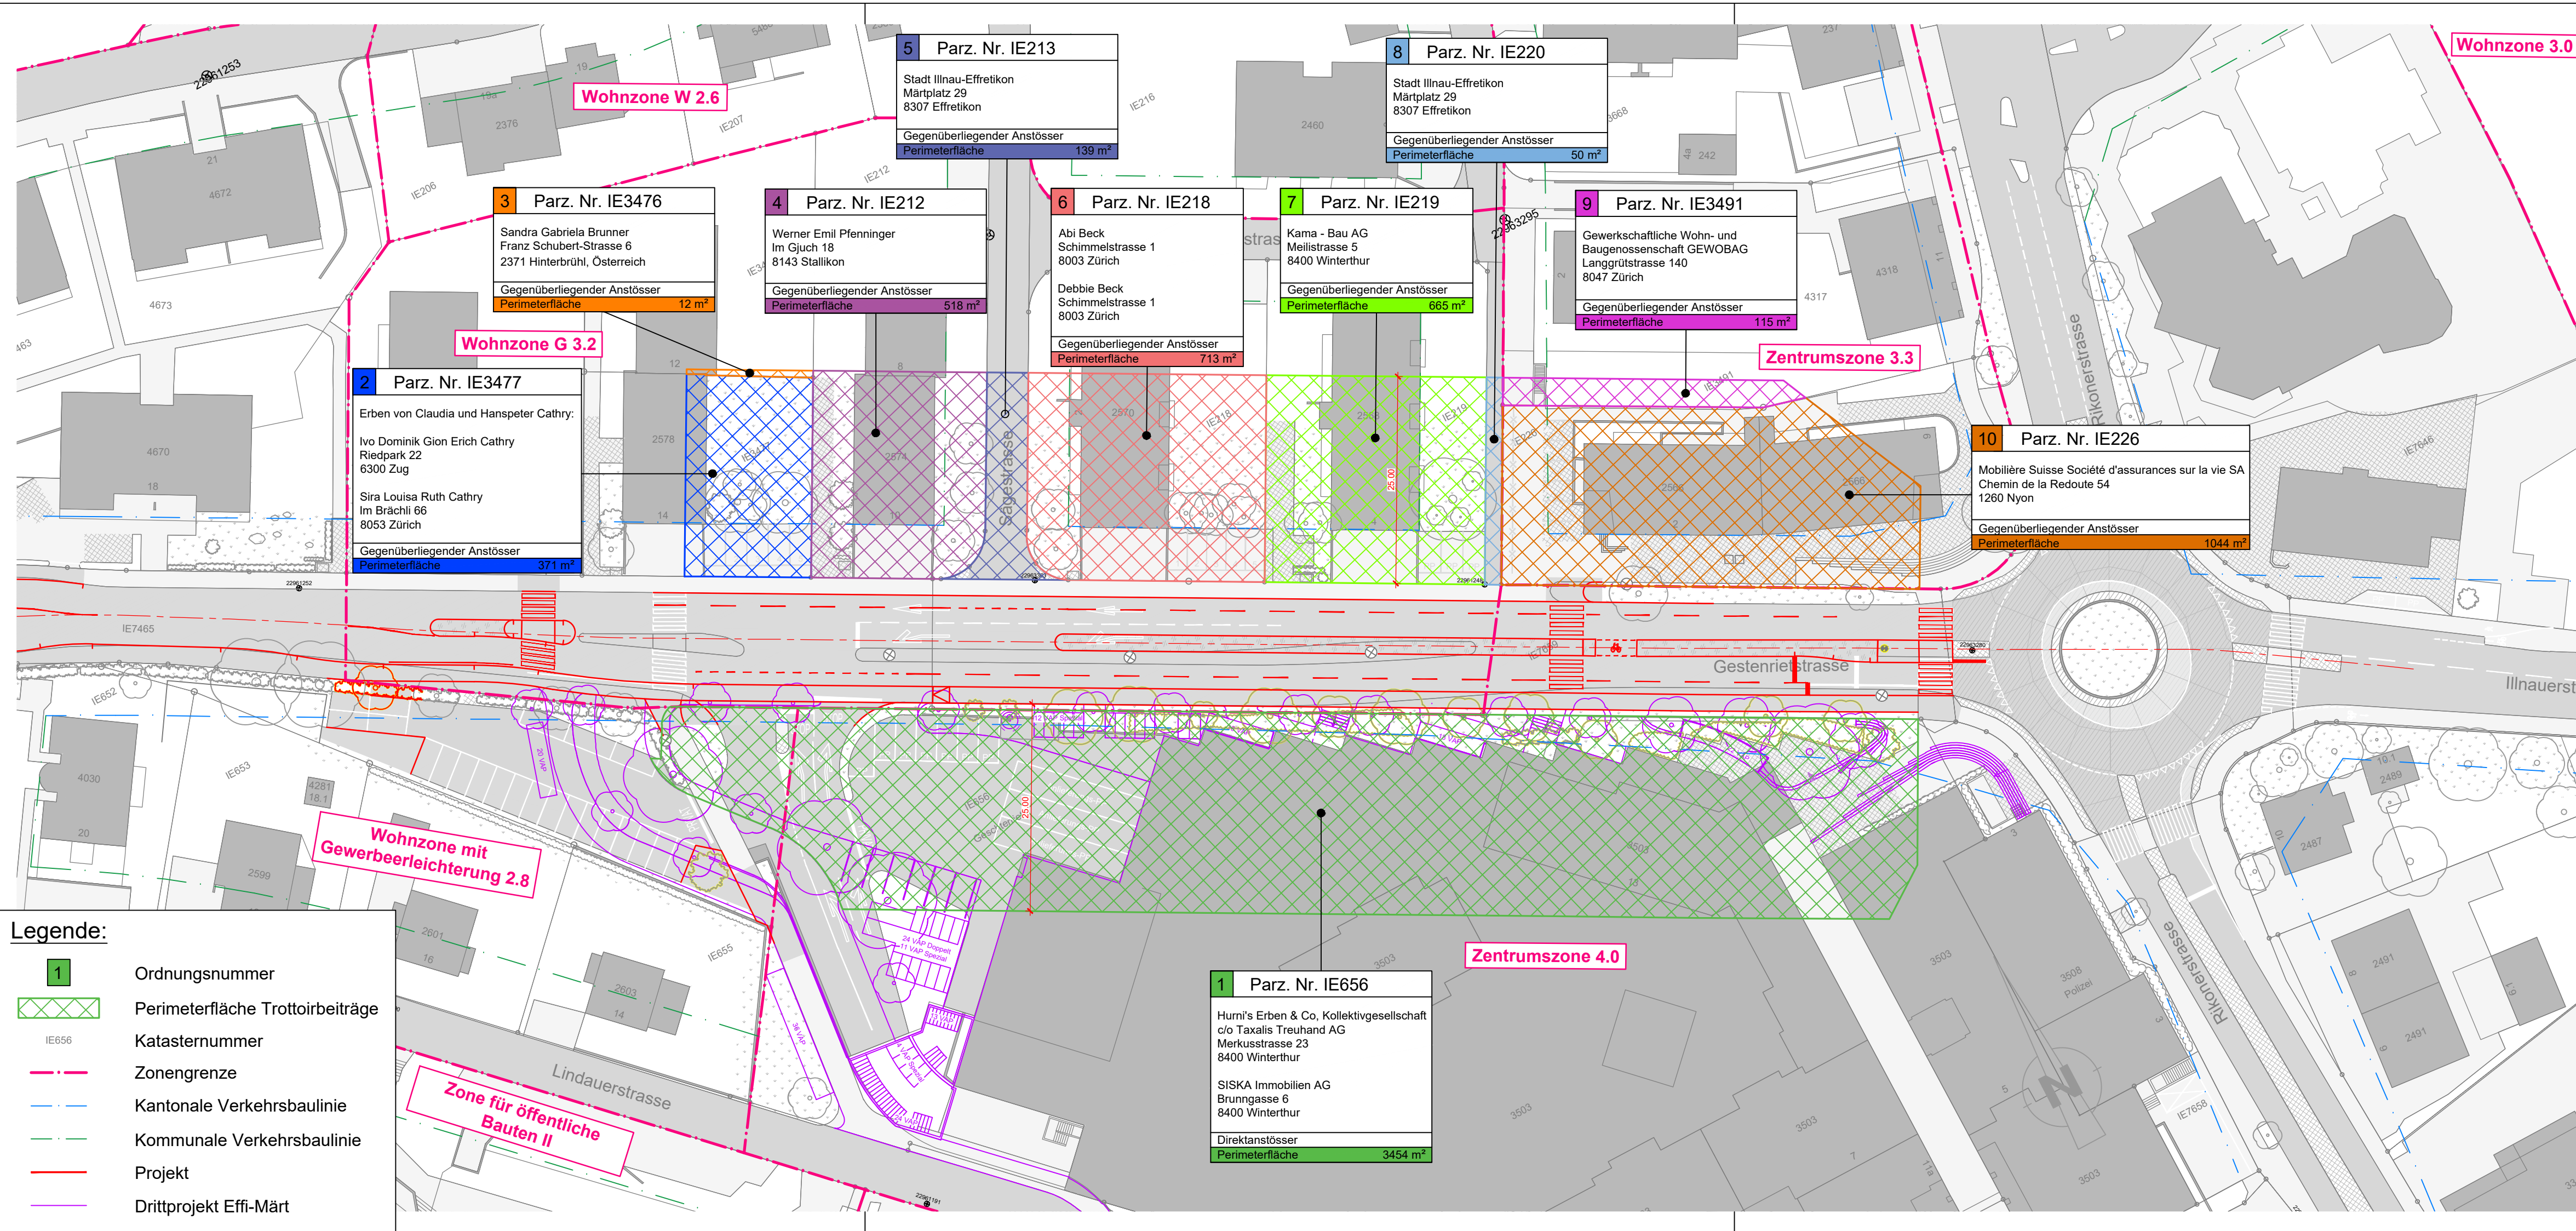

Legende:

- 1 Ordnungsnummer
- Perimeterfläche Trottoirbeiträge
- IE656 Katasternummer
- Zonengrenze
- Kantonale Verkehrsbaulinie
- Kommunale Verkehrsbaulinie
- Projekt
- Drittprojekt Effi-Märt