



11

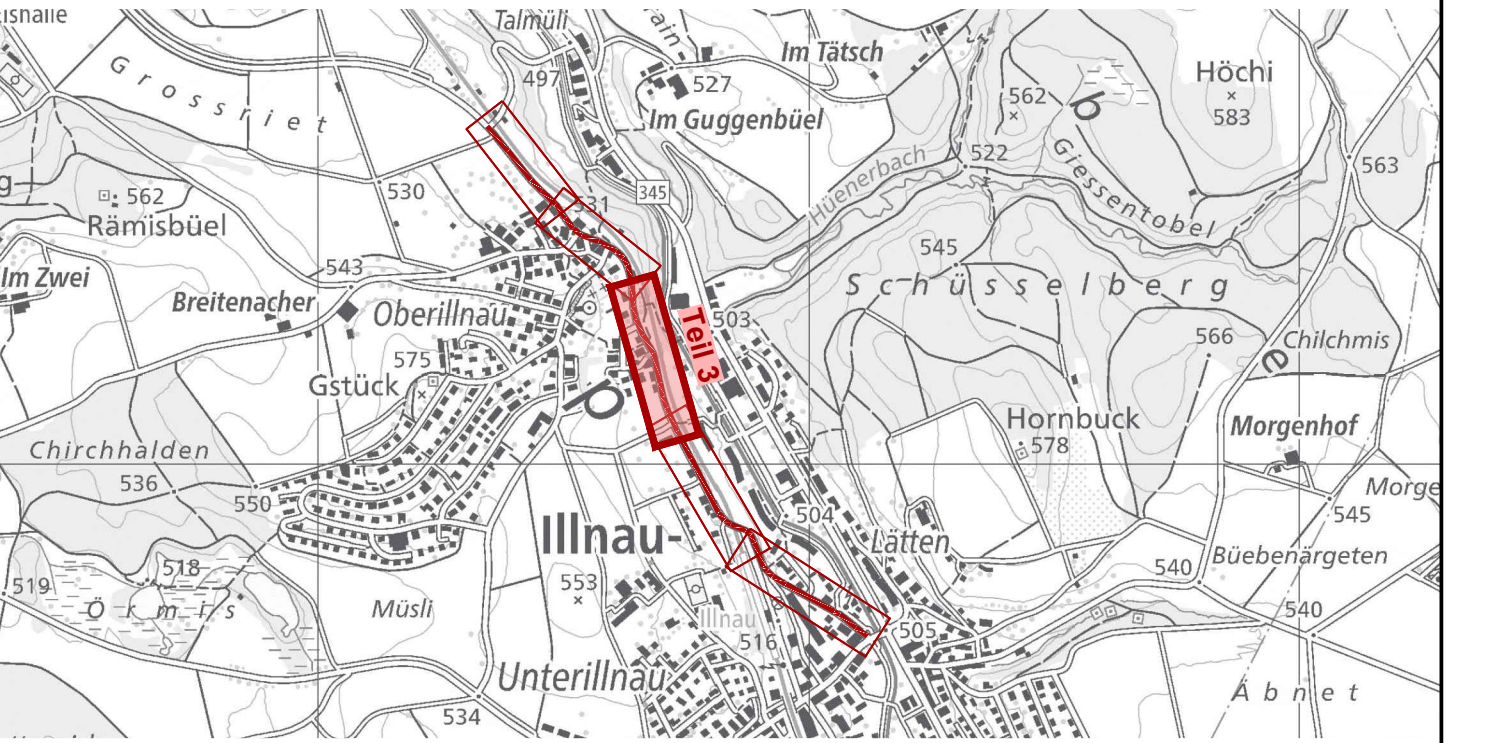

Version	Datum	Verfasser	Visum	Bemerkungen	Format	Plan Nummer
0	30.11.22	rhs / str	paa	Planauftragverfahren § 1617 StrG	30 / 210	1807.1.10 - 11
A	02.10.24	sca	mua	Velostreifenverbreiterung	30 / 210	1807.1.10 - 11
B	09.03.26	sca	mua	Velostreifenverbreiterung aufgehoben	30 / 210	1807.1.10 - 11
C						
D						

**Kanton Zürich**  
Baudirektion  
Tiefbauamt

**Projektieren und Realisieren**

Bearbeitungsstufe: **Bauprojekt**

Gemeinde: **174 Illnau-Effretikon**

Strasse: **766 Effretikonstrasse**

Strecke: **Usterstrasse - Grauselstrasse**

km / Bauwerk: **0.000 - 1.340**


Vorhaben: **Neubau Radweg, Instandsetzung Fahrbahn, hindernisfreier Ausbau Bushaltestellen**

**Situation 1:200**

**Teil 3: km 0.600 - 0.900**

Projekt Nummer: **84S-81276**


**Projektverfasser**


**IKON Ingenieure AG**  
Wasserwerkstrasse 12  
8006 Zürich  
+41 58 451 74 50  
info@ikon.ch | www.ikon.ch


Bestehend


Neu


Ersatz Abdeckung































 







 






















Schmutzabwasser

Mischabwasser

Regenabwasser

Inlinersanierung

Robotersanierung (Abplatzungen/Ablagerungen/Einläufe einbinden)

Umnutzung Mischabwasser zu Regenabwasser

Kontrollschacht

Strassenablauf (NBR-SA Ø700) / Ablauf (NBR-A Ø600)

Wasser

Schieber / Anbohrarmatur

Überflurhydrant

Entlüftung / Entleerung

Gas

Fernwärme

Elektrisch

EW Kontrollschacht

Kandelaber

EW Plattenschacht

EW Verteilkabine

Swisscom

UPC

Swisscom Schacht / UPC-Schacht

Für die Richtigkeit und Vollständigkeit der eingetragenen Leitungen oder unterirdischen Anlagen leistet das Ingenieurbüro kein Gewähr.  
Die genaue Lage der eingetragenen Werkleitungen ist vor Beginn der Bauarbeiten durch den Unternehmer bei den Werken zu erheben und gegebenenfalls zu sondieren.

**GAL Massnahmen**

Robotersanierung

Schlauchliner, Drittprojekt Stadt Illnau-Effretikon

Die Reparaturen der privaten Grundstücksanschlüsse (GAL) sollen koordiniert mit den Hauptarbeiten ausgeführt werden. Die Auftragserteilung und die Baufreigabe erfolgt durch die Eigentümer der privaten Liegenschaften. Die Auftragserteilung ist Sache des Unternehmers.