



13



Version	Verfasser	Bemerkungen	Format	Plan Nummer
0	30.11.22	paa	30 / 168	1807.1.10 - 13
A	02.10.24	sca	30 / 168	1807.1.10 - 13
B	09.03.26	mua	30 / 168	1807.1.10 - 13
C				
D				

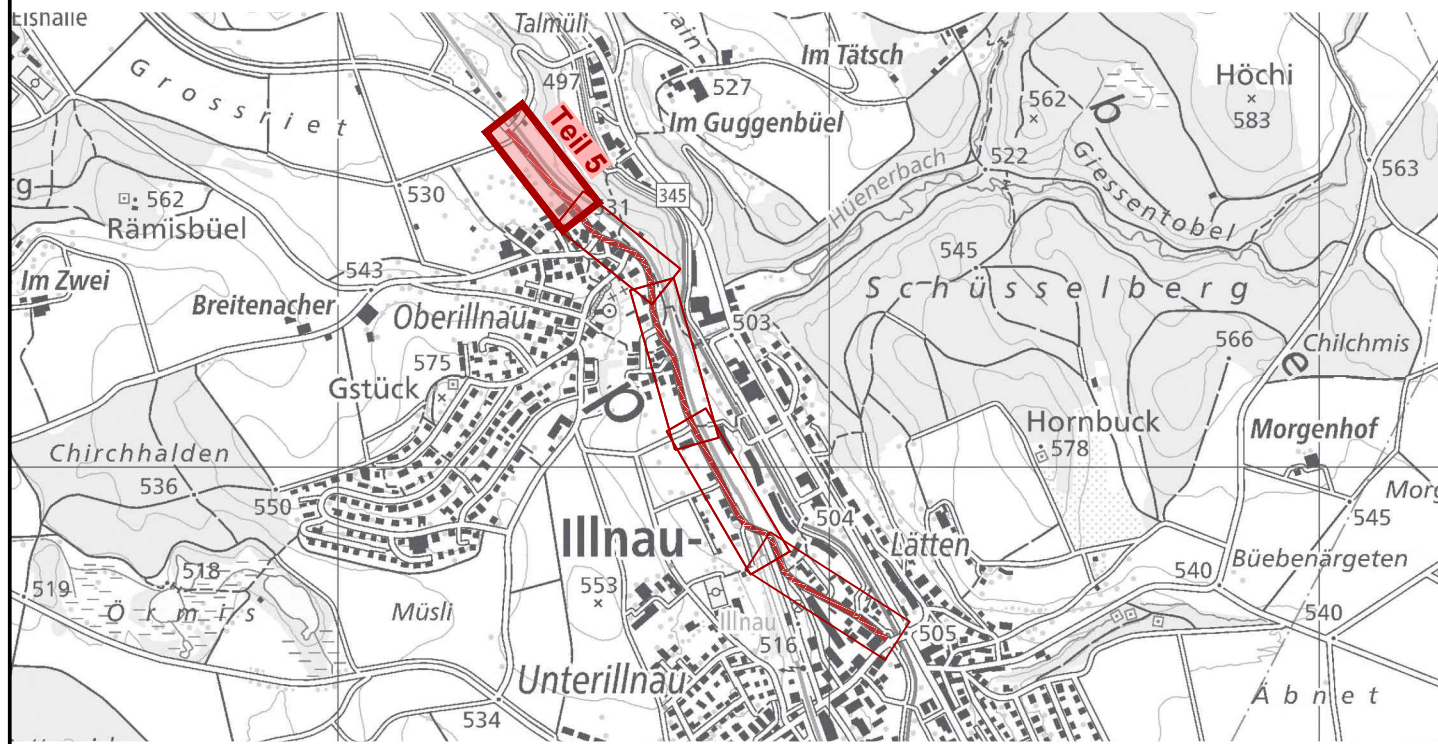

**Kanton Zürich
Baudirektion
Tiefbauamt**

Projektionen und Realisieren


Bearbeitungsstufe: Bauprojekt

Gemeinde: **174 Illnau-Effretikon**
Strasse: **766 Effretikonerstrasse**
Strecke: **Usterstrasse - Grauselstrasse**
km / Bauwerk: **0.000 - 1.340**
Vorhaben: **Neubau Radweg, Instandsetzung Fahrbahn, hindernisfreier Ausbau Bushaltestellen**













































Situation 1:200
Teil 5: km 1.150 - 1.340

Projekt Nummer: **84S-81276**

Projektverfasser



IKON Ingenieure AG
Wasserwerkstrasse 12
8006 Zürich
+41 58 451 74 50
info@ikon.ch | www.ikon.ch

Legende - Leitungen			
Bestehend	Neu	Ersatz Abdeckung	
			Schmutzabwasser
			Mischabwasser
			Regenabwasser
			Inlinersanierung
			Robotersanierung (Abplatzungen/Ablagerungen/Einläufe einbinden)
			Umnutzung Mischabwasser zu Regenabwasser
			Kontrollschacht
			Strassenablauf (NBR-SA Ø700) / Ablauf (NBR-A Ø600)
			Wasser
			Schieber / Anbohrarmatur
			Überflurhydrant
			Entlüftung / Entleerung
			Gas
			Fernwärme
			Elektrisch Trassenbau öffentliche Beleuchtung Hausanschluss Privat
			EW Kontrollschacht
			Kandelaber
			EW Plattenschacht
			EW Verteilkabine
			Swisscom
			UPC
			Swisscom Schacht / UPC-Schacht

Für die Richtigkeit und Vollständigkeit der eingetragenen Leitungen oder unterirdischen Anlagen leistet das Ingenieurbüro kein Gewähr.
Die genaue Lage der eingetragenen Werkleitungen ist vor Beginn der Bauarbeiten durch den Unternehmer bei den Werken zu erheben und gegebenenfalls zu sondieren.

GAL Massnahmen

Robotersanierung Schlauchliner, Drittprojekt Stadt Illnau-Effretikon

Die Reparaturen der privaten Grundstückskanschlussleitungen (GAL) sollen koordiniert mit den Hauptarbeiten ausgeführt werden. Die Auftragserteilung und die Baufreigabe erfolgt durch die Eigentümer der privaten Liegenschaften. Die Auftragswirkung ist Sache des Unternehmers.

