19

Index	Datum	Name	Visum	Bemerkungen	Format	Plan Nummer
C	04.11.20	Hsi / Ad	zee	Planauflagevorlage § 16/17 StrG	30 / 210	1857.1.10 - 19
A	02.10.24	sza	Hsa	Vorabstimmverbindung	30 / 210	1857.1.10 - 19
B	04.02.25	sza	Hsa	Vorabstimmung aufgehoben	30 / 210	1857.1.10 - 19
4						
3						
2						
1						

Kanton Zürich
Baudirektion
Tiefbauamt

Projektieren und Realisieren

Bearbeitungsstufe **Bauprojekt**

Gemeinde: **174 Illnau-Effretikon**

Strasse: **766 Effretikonerstrasse**

Strecke: **Usterstrasse - Grasselstrasse**

km / Bauwerk: **0.000 - 1.340**

Vorhaben: **Neubau Radweg, Instandsetzung Fahrbahn, hindernisfreier Ausbau Bushaltestellen**

Signalisation und Markierung 1:200

Teil 2: km 0.300 - 0.600

Projekt Nummer: **845-81276**

Projektverfasser

IKON Ingenieure AG
Wasserwerkstrasse 12
8400 Winterthur
+41 52 457 74 50
info@ikon.ch | www.ikon.ch

Legende - Markierungen

Bestand	Planung	
		Signalisation
		Strassengeometrie
		Fahrbahn
		Radweg / Gehweg
		Pflästerung
		Mauer
		Gebäude
		Markierung weiss
		Markierung gelb
		Markierung grün
		Kantenstein
		Fussgängerstreifen

Sichtverhältnisse

Sichtweite auf Fahrspur nicht erfüllt

Sichtweite auf Gehweg nicht erfüllt

Sichtweite auf Radstreifen nicht erfüllt

Effektive Sichtweite wenn nicht erfüllt

40m 50m 70m

- 20m Sichtweite bei Einmündungen und Einfahrten auf Radstreifen (3.0m Beobachtungsdistanz ab Gehwegrand)
- 15m Sichtweite bei Einmündungen und Einfahrten auf Gehweg (3.0m Beobachtungsdistanz ab Gehwegrand)
- 50m Sichtweite bei Einmündungen und Einfahrten auf Fahrspur (3.0m Beobachtungsdistanz ab Gehweg-/Strassenrand)
- 50m Anhaltesichtweite auf Fussgängerstreifen

Alle Einmündungen und Einfahrten entlang des Projektperimeters wurden gemäss Schweizer Norm SN 640273a überprüft. Die Sichtweiten wurden entsprechend der Geschwindigkeit und Kategorie der Strasse gemäss SN 640261 im Projektplan und wo möglich die Sichtweiten eingetragen, welche diese Normen unterschreiten.

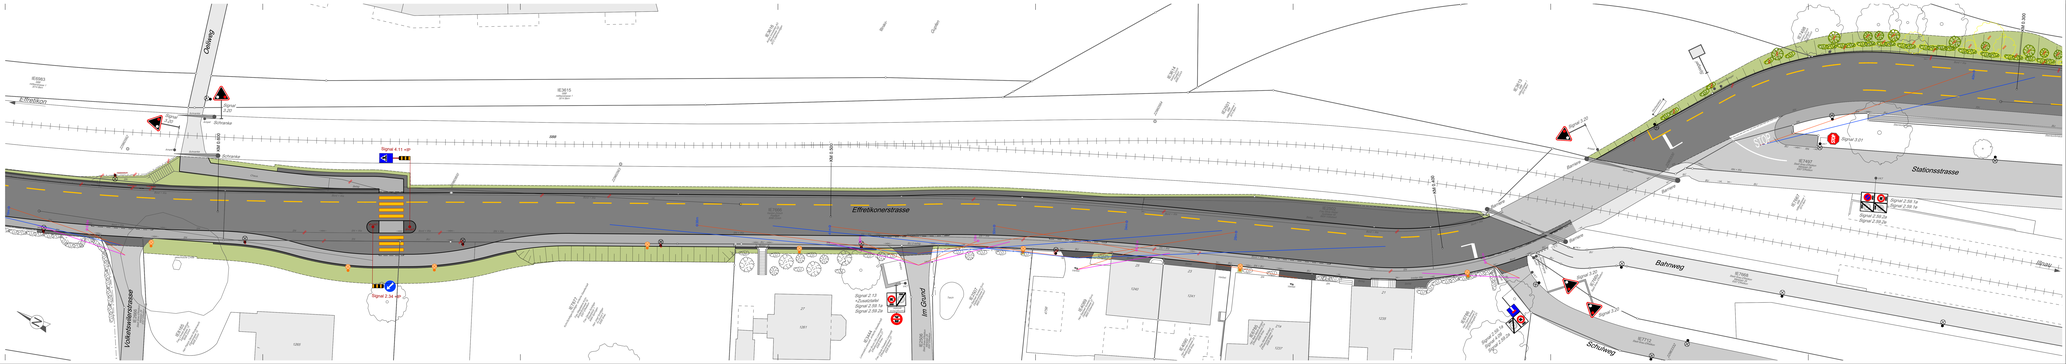
Cadiweg
Effretikonerstrasse
Volketswilerstrasse
Im Grund
Bahnweg
Stationsstrasse
Schürliweg
Signal 4.11 -up
Signal 2.34 -up
Signal 2.13
Signal 2.59.1
Signal 2.59.1a
Signal 2.59.2a
Signal 3.20
Signal 3.21
Signal 2.59.1a
Signal 2.59.2a
Signal 2.59.1a
Signal 2.59.2a
Signal 2.13