22

Version	Verfasser			Bemerkungen	Format	Plan Nummer
	Datum	Name	Visum			
0	30.11.22	ihe / wir	pae	Planaufjagyverfahren § 16/17 StrG	30 / 168	1807.1.10 - 22
A	02.10.24	kop	mue	Velostreifenverbreiterung	30 / 168	1807.1.10 - 22
B	09.03.26	kop	mue	Velostreifenverbreiterung aufgehoben	30 / 168	1807.1.10 - 22
C						
D						

Kanton Zürich, Baudirektion Tiefbauamt

Projektieren und Realisieren:

Bearbeitungsstufe: **Bauprojekt**

Gemeinde: **174 Illnau-Effretikon**

Strasse: **766 Effretikonerstrasse**

Strecke: **Usterstrasse - Grauselstrasse**

km / Bauwerk: **0.000 - 1.340**

Vorhaben: **Neubau Radweg, Instandsetzung Fahrbahn, hindernisfreier Ausbau Bushaltestellen**

Signalisation und Markierung 1:200

Teil 5: km 1.150 - 1.340

Projekt Nummer: **849-81276**

Projektverfasser

IKON Ingenieure AG
Wasserwerkstrasse 12
8006 Zürich
+41 58 451 74 50
info@ikon.ch I www.ikon.ch

Legende - Markierungen

Bestehend	Planung	
		Signalisation
		Strassengeometrie
		Fahrbahn
		Radweg / Gehweg
		Pflästerung
		Mauer
		Gebäude
		Markierung weiss
		Markierung gelb
		Markierung grün
		Kandelaber
		Fussgängerstreifen

Sichtverhältnisse

	Sichtweite auf Fahrspur nicht erfüllt
	Sichtweite auf Gehweg nicht erfüllt
	Sichtweite auf Radstreifen nicht erfüllt
40m 50m 70m	Effektive Sichtweite wenn nicht erfüllt

- 25m Sichtweite bei Einmündungen und Einfahrten auf Radstreifen (3.0m Beobachtungsdistanz ab Gehwegrand)
- 15m Sichtweite bei Einmündungen und Einfahrten auf Gehweg (3.0m Beobachtungsdistanz ab Gehwegrand)
- 50m Sichtweite bei Einmündungen und Einfahrten auf Fahrspur (3.0m Beobachtungsdistanz ab Gehweg-/Strassenrand)
- 50m Anhaltesichtweite auf Fussgängerstreifen
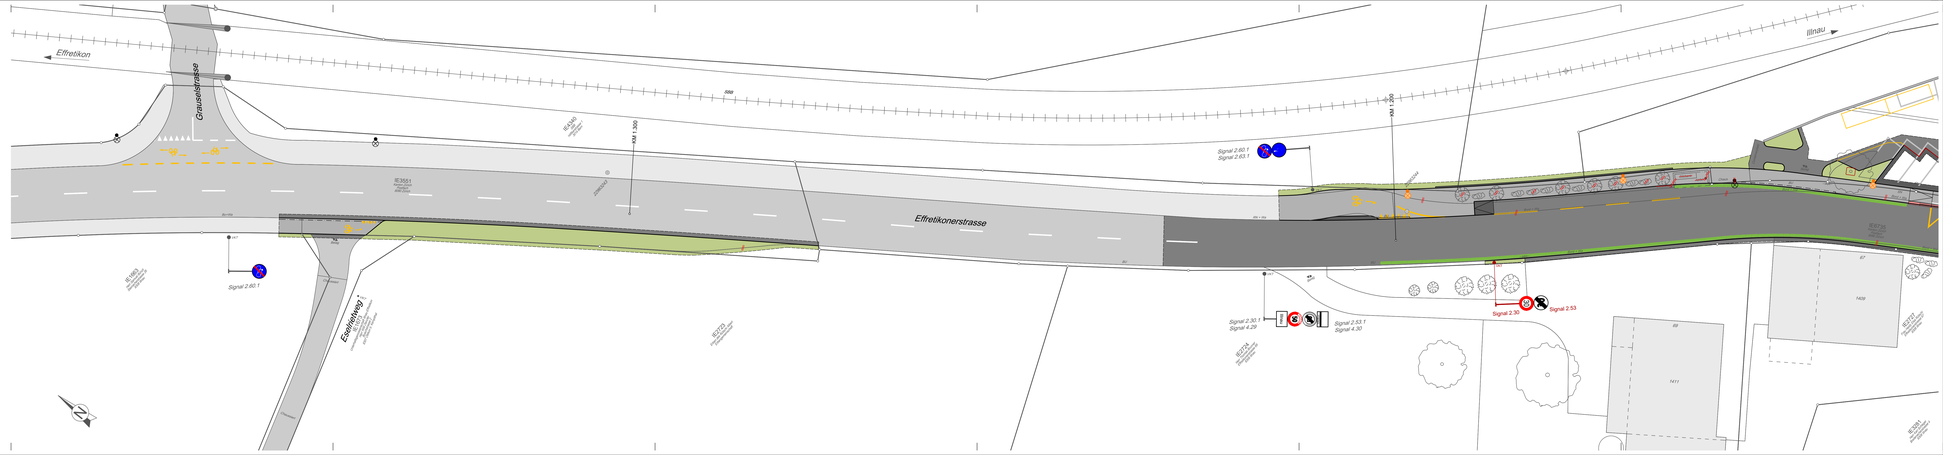
Alle Einmündungen und Einfahrten entlang des Projektperimeters wurden gemäss Schweizer Norm SN 640273a überprüft.
Für die Überprüfung der Anhaltesichtweite auf Fussgängerquerungen diente die Schweizer Norm SN 640241.
Im Projektplan sind lediglich die Sichtweiten eingetragen, welche diese Normen unterschreiten.