
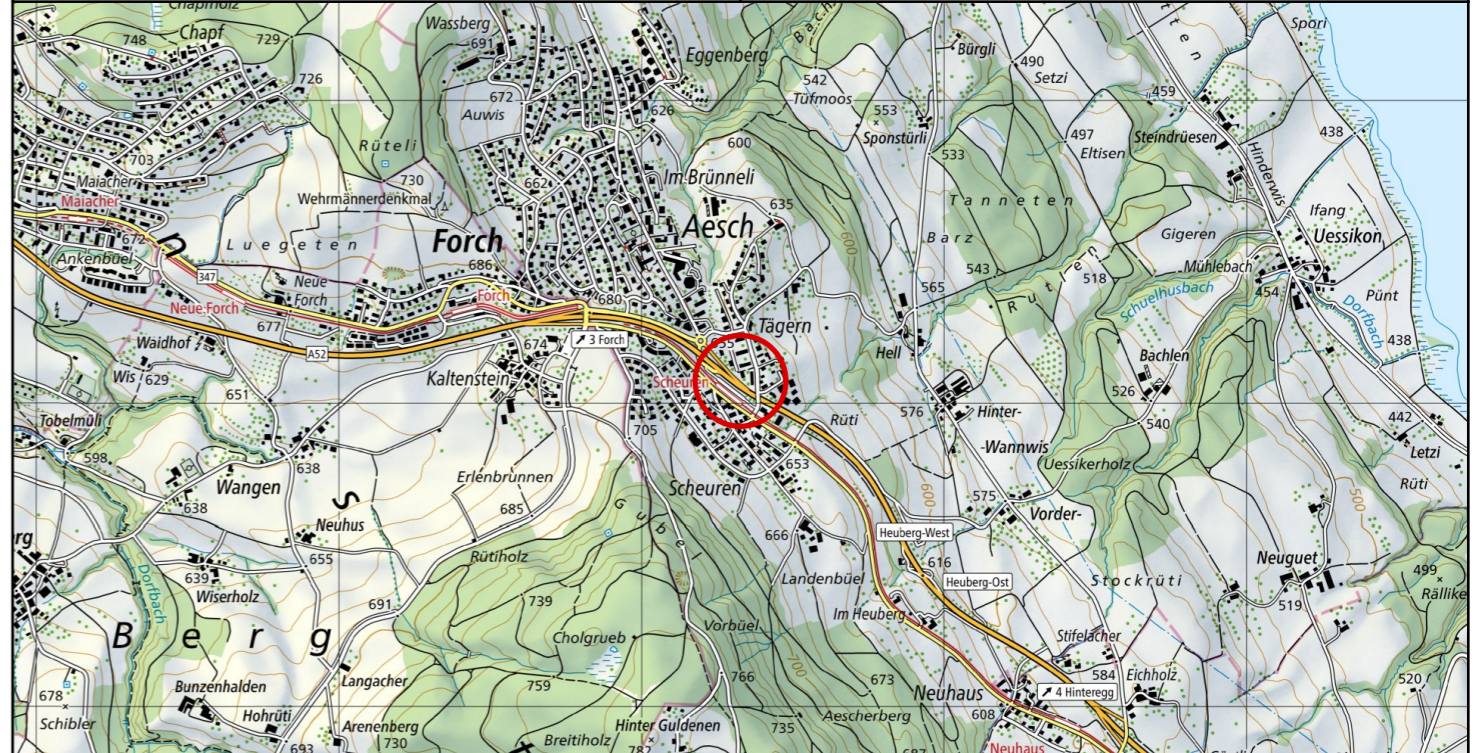
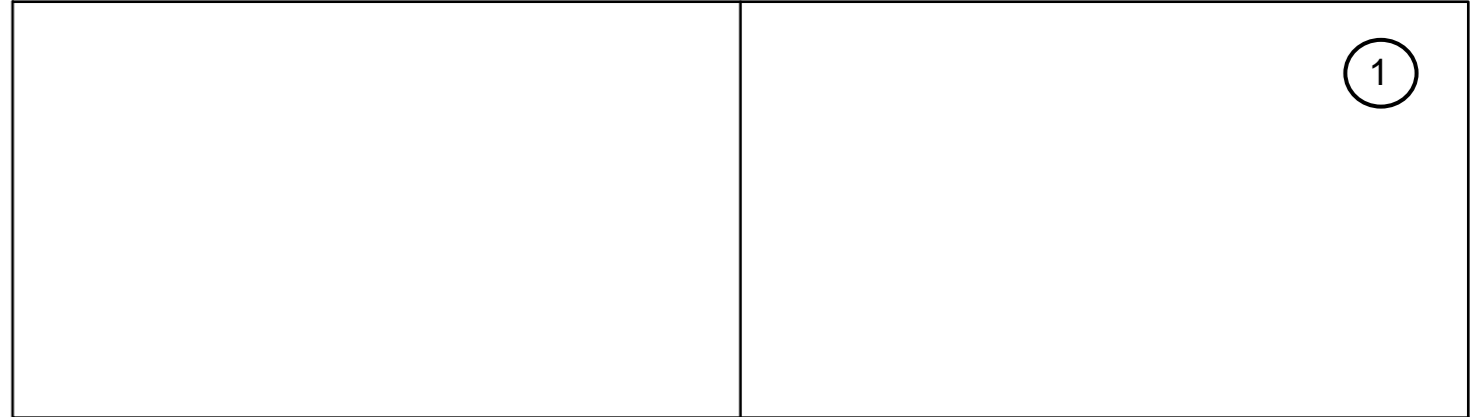


Situation 1:5000

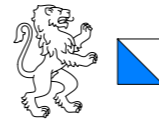

Version	Verfasser			Bemerkungen	Format	Plan Nummer
	Datum	Name	Visum			
0	30.10.25	R. Morell	pan	xxx	A3	<b>25027.4.11</b>
A						
B						
C						
D						

 <b>Kanton Zürich Baudirektion Tiefbauamt</b>  <b>Projektieren und Realisieren Kunstbauten</b>	<b>Ersatzneubau</b>	<b>: Bauprojekt</b>
	<b>Gemeinde</b>	<b>: Maur</b>
	<b>Strasse</b>	<b>: A52, Forchstrasse, km 7.3</b>
	<b>Objekt</b>	<b>: 195-812 Lärmschutzwand Tägerenstrasse</b>

**Projekt Nummer : 84B-20057**

<b>Flückiger + Bosshard AG</b> Dipl. Ing. ETH/SIA/USIC 8045 Zürich - Räfelfstrasse 32  044 - 555 36 00 fbag@ingbau.ch www.ingbau.ch	<b>Übersicht 1:5000</b>
---	-------------------------

**Nr. 195-812**