

Version	Verfasser			Bemerkungen	Format	Plan Nummer
	Datum	Name	Visum			
0	31.10.25	P. Naef	pan		A4	25027.4.6
A						
B						
C						
D						



**Kanton Zürich
Baudirektion
Tiefbauamt**

**Projektieren und Realisieren
Kunstbauten**

Ersatzneubau : Bauprojekt

Gemeinde : Maur

Strasse : A52, Forchstrasse, km 7.3

Objekt : 195-812 Lärmschutzwand Tägernstrasse

Projekt Nummer : 84B-20057

Flückiger + Bosshard AG
Dipl. Ing. ETH/SIA/USIC
8045 Zürich - Räfelstrasse 32

044 - 555 36 00
fbag@ingbau.ch
www.ingbau.ch

Dienstbarkeiten

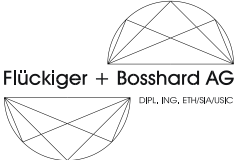
Nr. 195-812

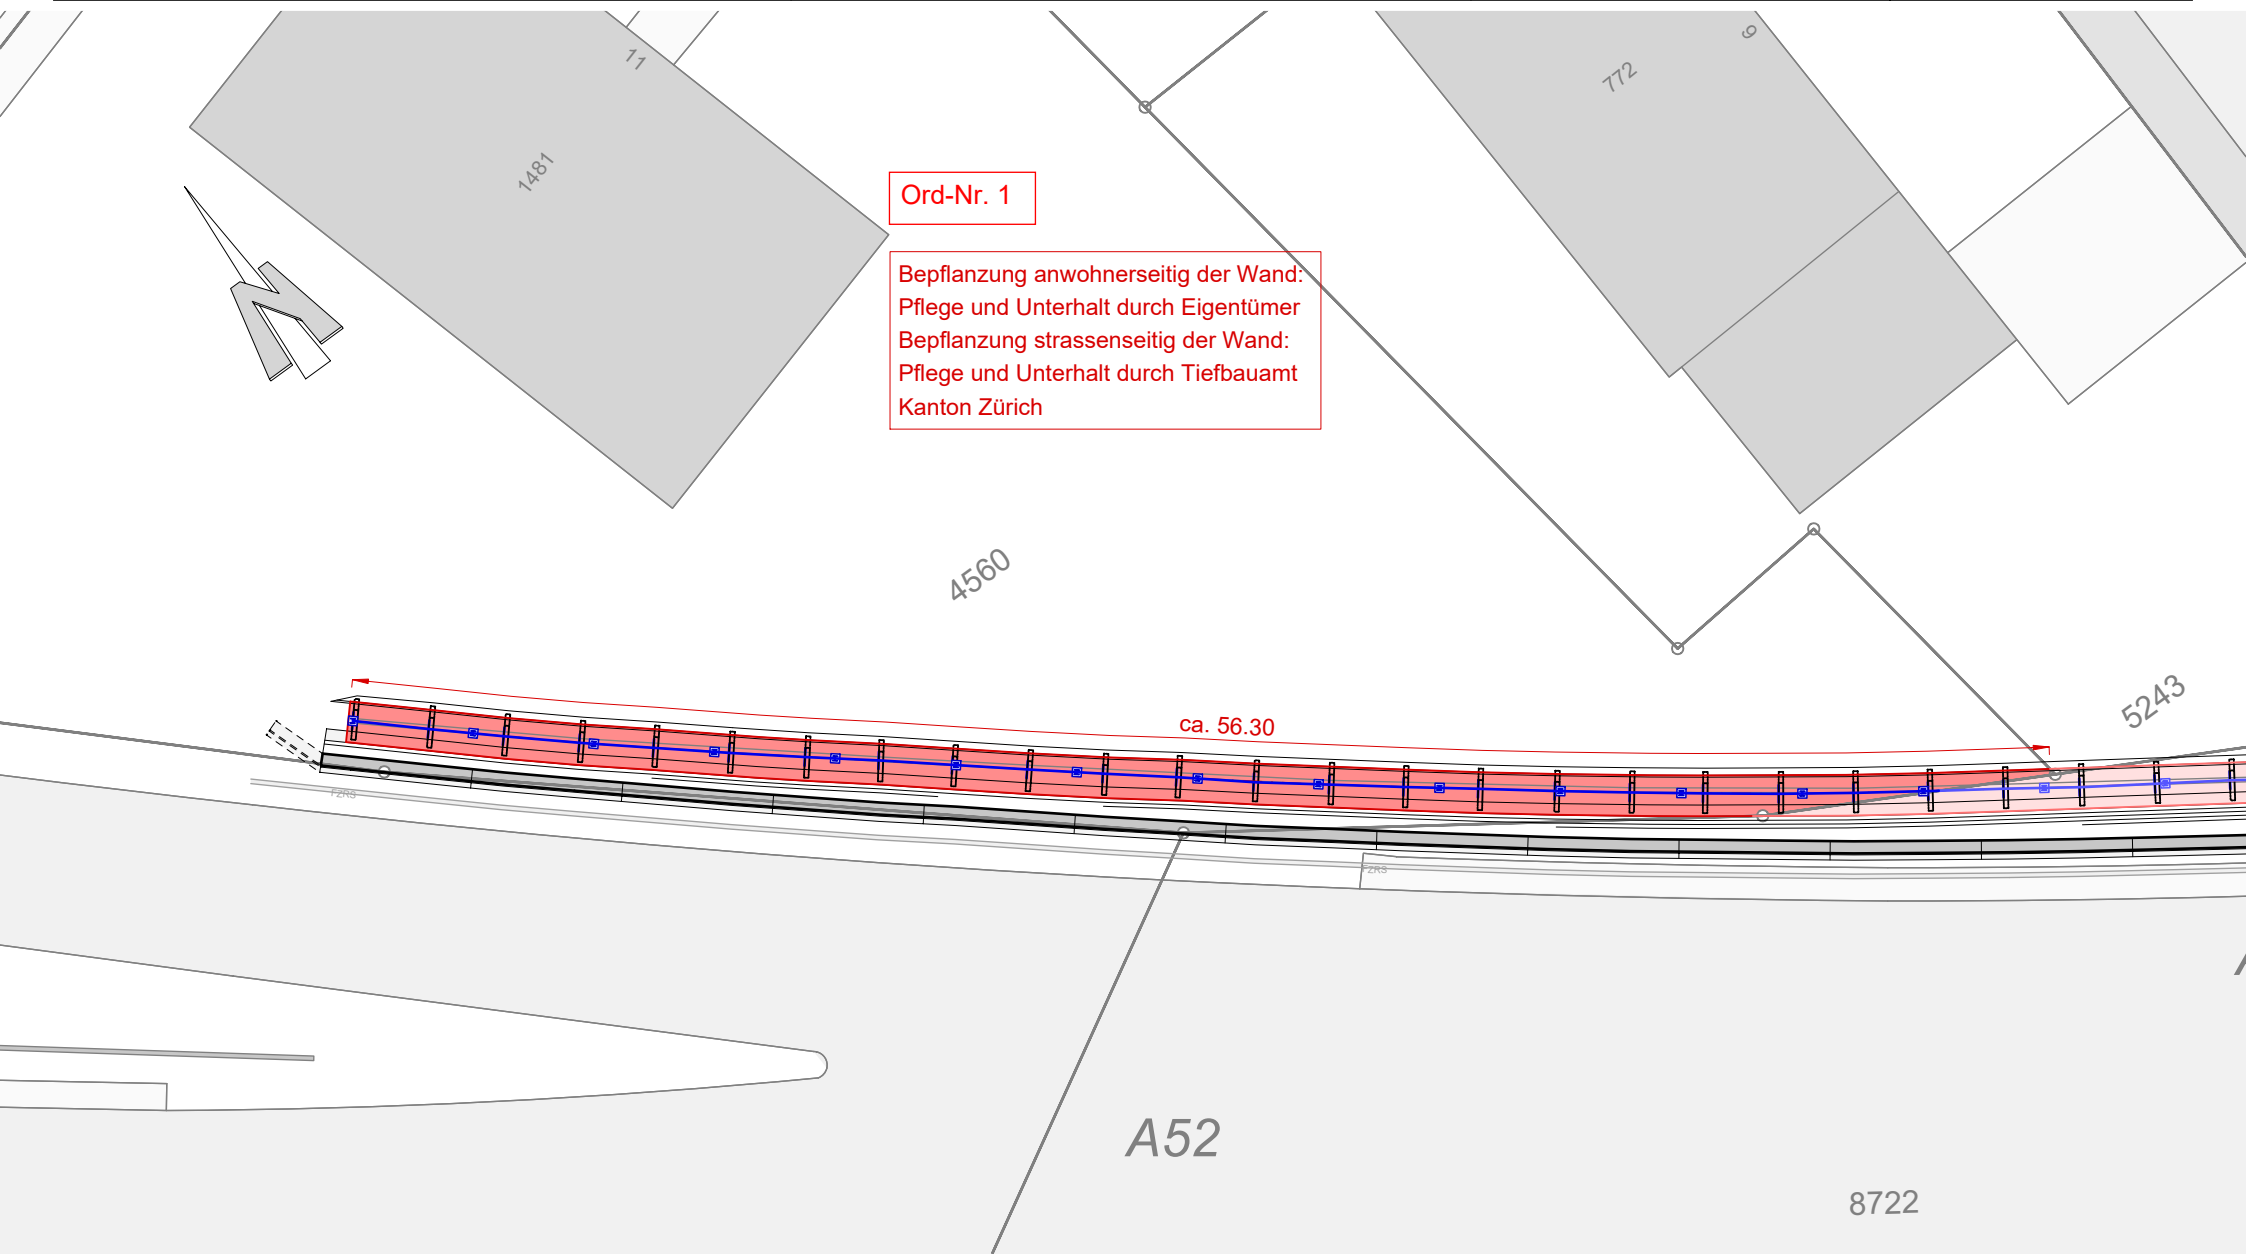


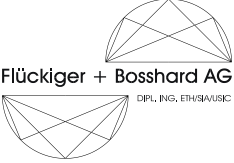
Dienstbarkeiten

Projekt: 84B-20057
Datum: 03.11.25

U:\02 Projekte offen\FBAG\2025_Z\25027 A52 LSW Tägernstrasse\04_Akten\1 Bauprojekt\Unterlagen Arbeitsdateien\25027_4_1_1 LSW Tägern Eigentümer.xlsx
025.00.09 / Eigner der Vorlage: BD-TBA-QVA-P+R / Freigabe: 20.02.2014

LSW Tägernstrasse 195-812		Eigentümer	Ersatzneubau Lärmschutzwand Tägernstrasse 11 Parzelle Kat.-Nr. 4560	Datum / Gez.: 22.10.2025 / rmo	Geprüft: pan
Fundament:	Durchgehender Betonriegel auf Elementwand	Munoz Aizpuru		 Flückiger + Bosshard AG <small>Dipl. Ing. ETH/BAUSIC</small>	
Wand:	Aluminiumelemente	Juan Manuel			
Länge:	ca. 56.30 m	Francisco Javier			
Fläche:	ca. 70 m²	Maria del Carmen			
Höhe:	2.00 m	Spanien			



LSW Tägernstrasse 195-812		Eigentümer	Ersatzneubau Lärmschutzwand Tägernstrasse 9 Parzelle Kat.-Nr. 5243 Massstab 1:100 Dienstbarkeitsplan	Datum / Gez.: 22.10.2025 / rmo	Geprüft: pan
Fundament:	Durchgehender Betonriegel auf Elementwand	Marianne Pressel Höschgasse 95 8008 Zürich		 Flückiger + Bosshard AG Dipl. Ing. ETH Zürich	
Wand:	Aluminiumelemente				
Länge:	ca. 1.90 m				
Fläche:	ca. 1 m2 (gerundet)				
Höhe:	2.00 m				

