


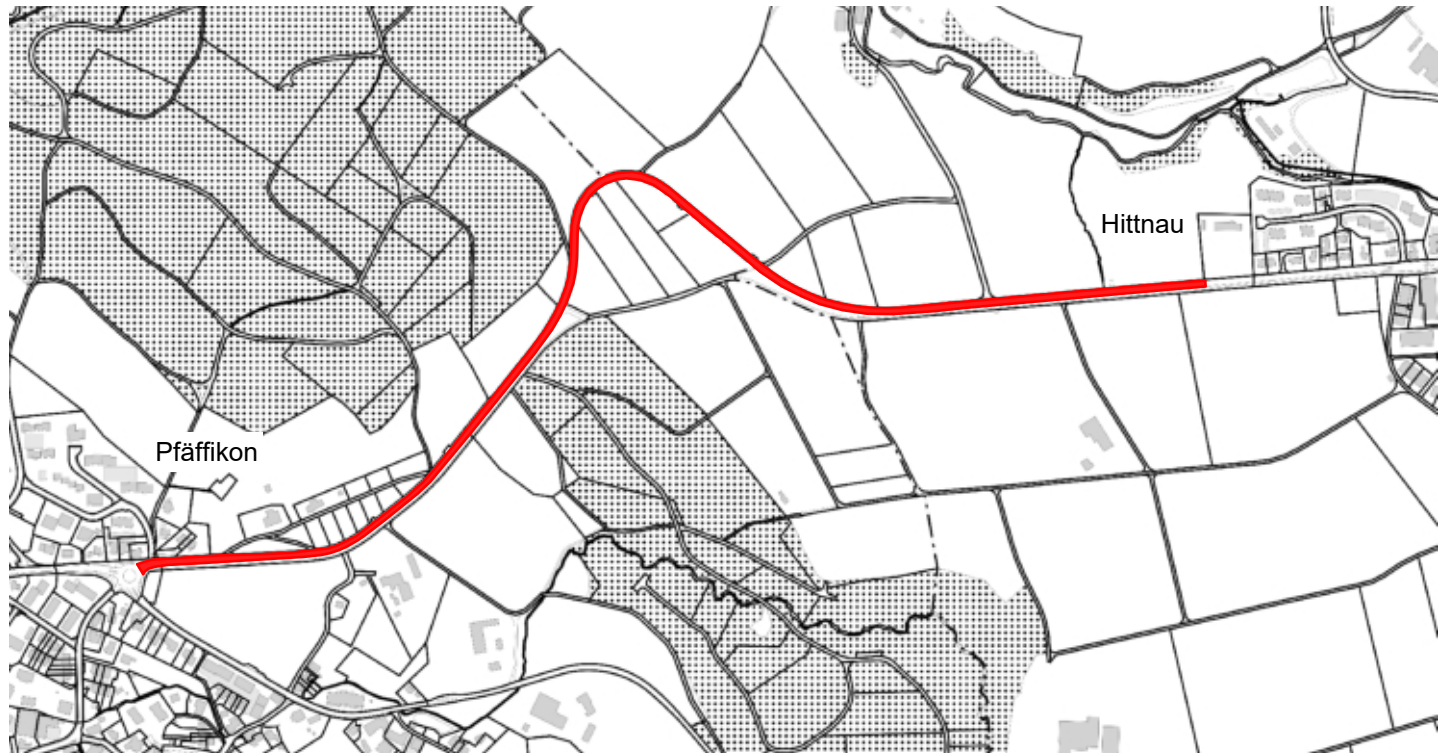

Version	Verfasser			Bemerkungen	Format	Plan Nummer
	Datum	Name	Visum			
0	03.09.26	Jp	MR		30 / 63	4272 - 151

**Kanton Zürich
Baudirektion
Tiefbauamt**

Strasseninspektorat

Bearbeitungsstufe: **Auflageprojekt**

Gemeinde: **Pfäffikon / Hittnau**

Strasse: **337 Pfäffiker-/ Hittnauerstrasse**

Strecke: **Kreisel Oberhittnauerstrasse bis Seewadel**

km / Bauwerk: **km 7.705 - 9.343**

Vorhaben: **Instandsetzung Pfäffiker-/ Hittnauerstrasse**

Situation 1:5000

Öffentliche Planauflage gem. §16 und §17 StrG

Projekt Nummer: **84U-40462**

**forster
linsi AG**

Froh Wiesstrasse 5 / Postfach
8330 Pfäffikon ZH
Telefon 044 / 952 17 00
E-mail: info@fo-li.ch

