


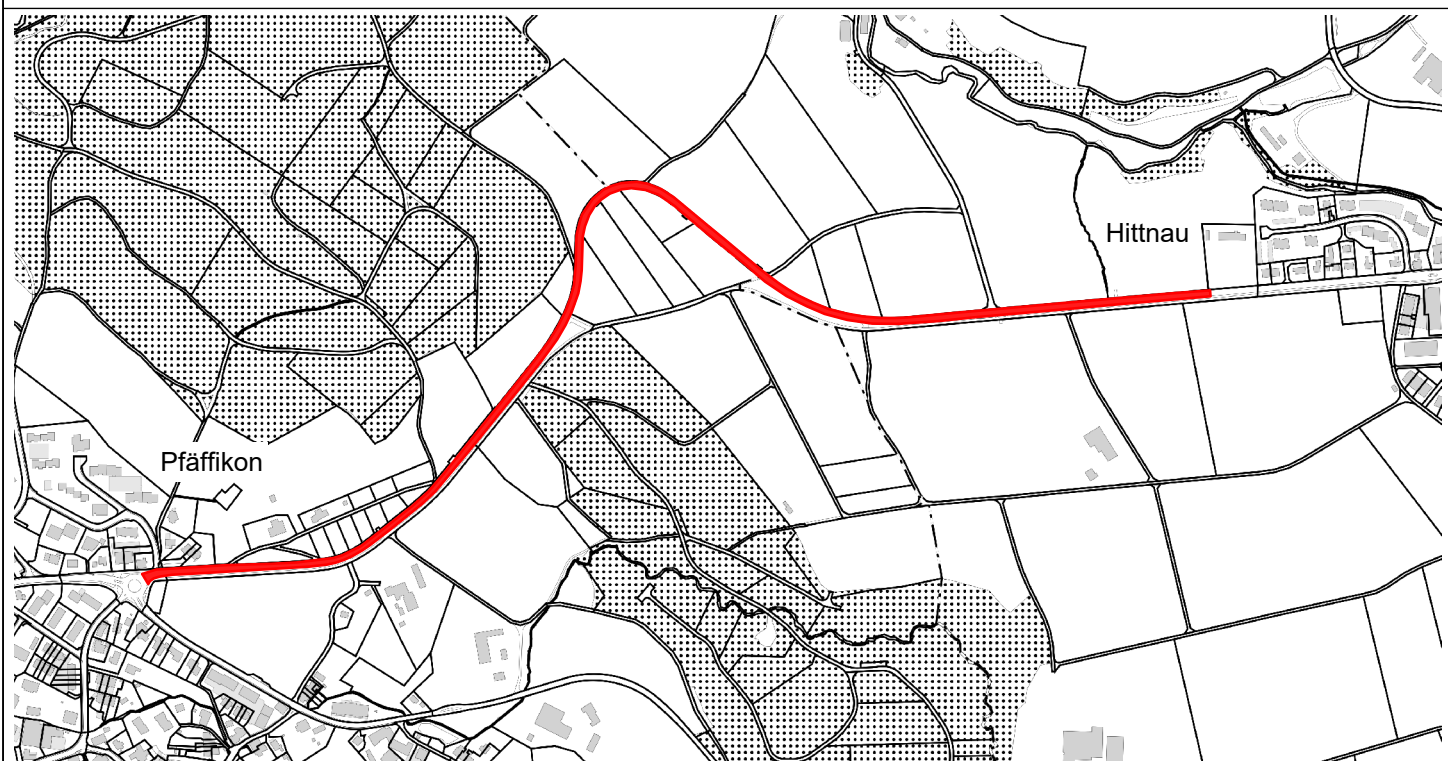

Version	Datum	Verfasser	Name	Visum	Bemerkungen	Format	Plan Nummer
0	03.09.26	jp		MR		60 / 126	4272 - 154

Kanton Zürich
Baudirektion
Tiefbauamt
Strasseninspektorat

Bearbeitungsstufe: **Auflageprojekt**

Gemeinde: **Pfaffikon / Hittnau**
 Strasse: **337 Pfaffiker-/ Hittnauerstrasse**
 Strecke: **Kreisel Oberhittnauerstrasse bis Seewadel**
 km / Bauwerk: **km 7.705 - 9.343**
 Vorhaben: **Instandsetzung Pfaffiker-/ Hittnauerstrasse**

Situation 1:500 Teil 1

Öffentliche Planaufgabe gem. §16 und §17 StrG
 Projekt Nummer: **84U-40462**

Forster
Linsi
AG

Frohwiessstrasse 5 / Postfach
 8330 Pfaffikon ZH
 Telefon 044 / 952 17 00
 E-mail: info@fo-li.ch

Legende:

- proj. Strasse
- proj. Deckbelag "Alte Längstrasse"
- proj. Strasse mit Zusatzbelagsschicht
- proj. Strasse Belagsschichtung
- proj. Deckbelag Rad-/Gehweg
- proj. Rad-/Gehweg
- proj. Belagsanpassung
- proj. Gebäude
- proj. Kiesfläche
- proj. Gewässer
- proj. Böschungflächen
- proj. Mauer / Betonplatte
- proj. Grünfläche
- Anpassung Plattenboden
- Anpassung Pflasterung
- Anpassung Verbundsteine
- Anpassung Rasengittersteine
- Anpassung Steingarten
- proj. Plattenboden
- proj. Pflasterung
- proj. Verbundsteine
- proj. Rasengittersteine
- best. Strasse / Vorplatz
- best. Gehweg
- best. Gebäude
- best. Kiesfläche
- best. Gewässer / Pool
- best. Böschungflächen
- best. Mauer / Betonplatte
- best. Grünfläche
- best. Plattenboden
- best. Natursteinpflasterung
- best. Betonverbundsteine
- best. Rasengittersteine
- best. Steingarten / Steinbeet
- Neuer Strassenablauf
- Neue Schachtabdeckung
- best. Kandelaber
- proj. Kandelaber
- Abbruch Kandelaber

