


5

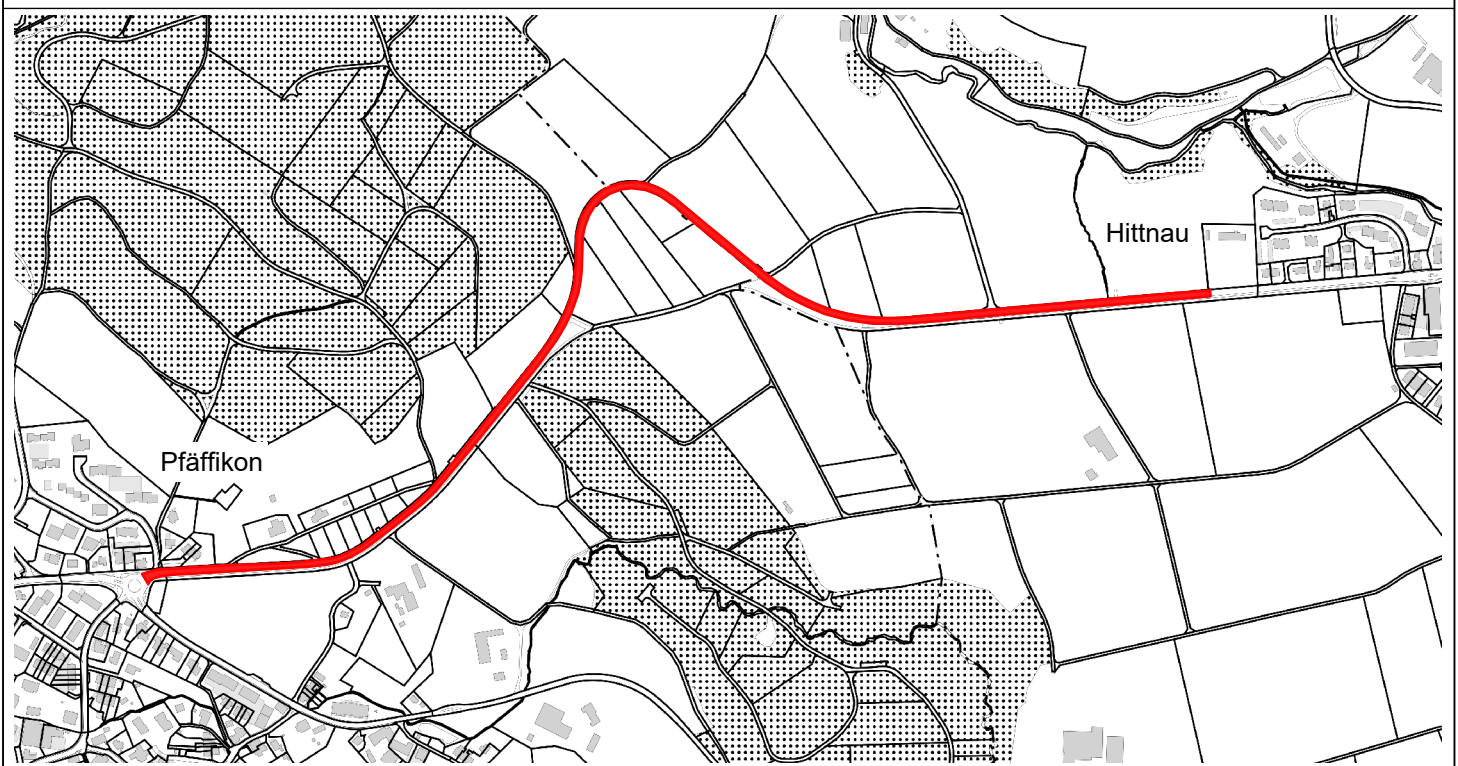

Version	Verfasser	Name	Visum	Bemerkungen	Format	Plan Nummer
0	03.09.26	jp	MR		60 / 126	4272 - 165



Kanton Zürich

Baudirektion

Tiefbauamt

Strasseninspektorat

Bearbeitungsstufe: **Auflageprojekt**

Gemeinde: **Pfäffikon / Hittnau**

Strasse: **337 Pfäffiker-/ Hittnauerstrasse**

Strecke: **Kreisel Oberhittnauerstrasse bis Seewadel**

km / Bauwerk: **km 7.705 - 9.343**

Vorhaben: **Instandsetzung Pfäffiker-/ Hittnauerstrasse**

Situation 1:500 Teil 2

Öffentliche Planaufgabe gem. §16 und §17 StrG

Projekt Nummer: **84U-40462**



Forster

Linsi AG

Frohwiessstrasse 5 / Postfach

8330 Pfäffikon ZH

Telefon 044 / 952 17 00

E-mail: info@fo-li.ch

Legende:

proj. Strasse

proj. Deckbelag "Alte Längstrasse"

proj. Strasse mit Zusatzbelagschicht

proj. Strasse Belagsschiftung

proj. Deckbelag Rad-/Gehweg

proj. Rad-/Gehweg

proj. Belagsanpassung

proj. Gebäude

proj. Kiesfläche

proj. Gewässer

proj. Böschungflächen

proj. Mauer / Betonplatte

proj. Grünfläche

Anpassung Plattenboden

Anpassung Pflasterung

Anpassung Verbundsteine

Anpassung Rasengittersteine

Anpassung Steingarten

proj. Plattenboden

proj. Pflasterung

proj. Verbundsteine

proj. Rasengittersteine

best. Strasse / Vorplatz

best. Gehweg

best. Gebäude

best. Kiesfläche

best. Gewässer / Pool

best. Böschungflächen

best. Mauer / Betonplatte

best. Grünfläche

best. Plattenboden

best. Natursteinpflasterung

best. Betonverbundsteine

best. Rasengittersteine

best. Steingarten / Steinbeet

Neuer Strassenablauf

Neue Schachtabdeckung

best. Kandelaber

proj. Kandelaber

Abbruch Kandelaber