6

Version	Verfasser Datum	Name	Visum	Bemerkungen	Format	Plan Nummer
0	03.09.26	Jp	MK		60 / 147	A273 - 156

Kanton Zürich
Baudirektion
Tiefbauamt

Strasseninspektorat

Bearbeitungsstufe:	**Auflageprojekt**
Gemeinde:	**Pfäffikon / Hittnau**
Strasse:	**337 Pfäffiker-/ Hittnauerstrasse**
Strecke:	**Kreisel Oberhittnauerstrasse bis Seewadel**
km / Bauwerk:	**km 7.705 - 9.343**
Vorhaben:	**Instandsetzung Pfäffiker-/ Hittnauerstrasse**

Situation 1:500 Teil 3

Öffentliche Planauflage gem. §16 und §17 StrG

Projekt Nummer: **84U-40462**

Forster Linsing
Frohweesstrasse 5 / Postfach
8330 Pfäffikon ZH
Telefon 044 / 952 17 00
E-mail: info@fl-li.ch

Legende:
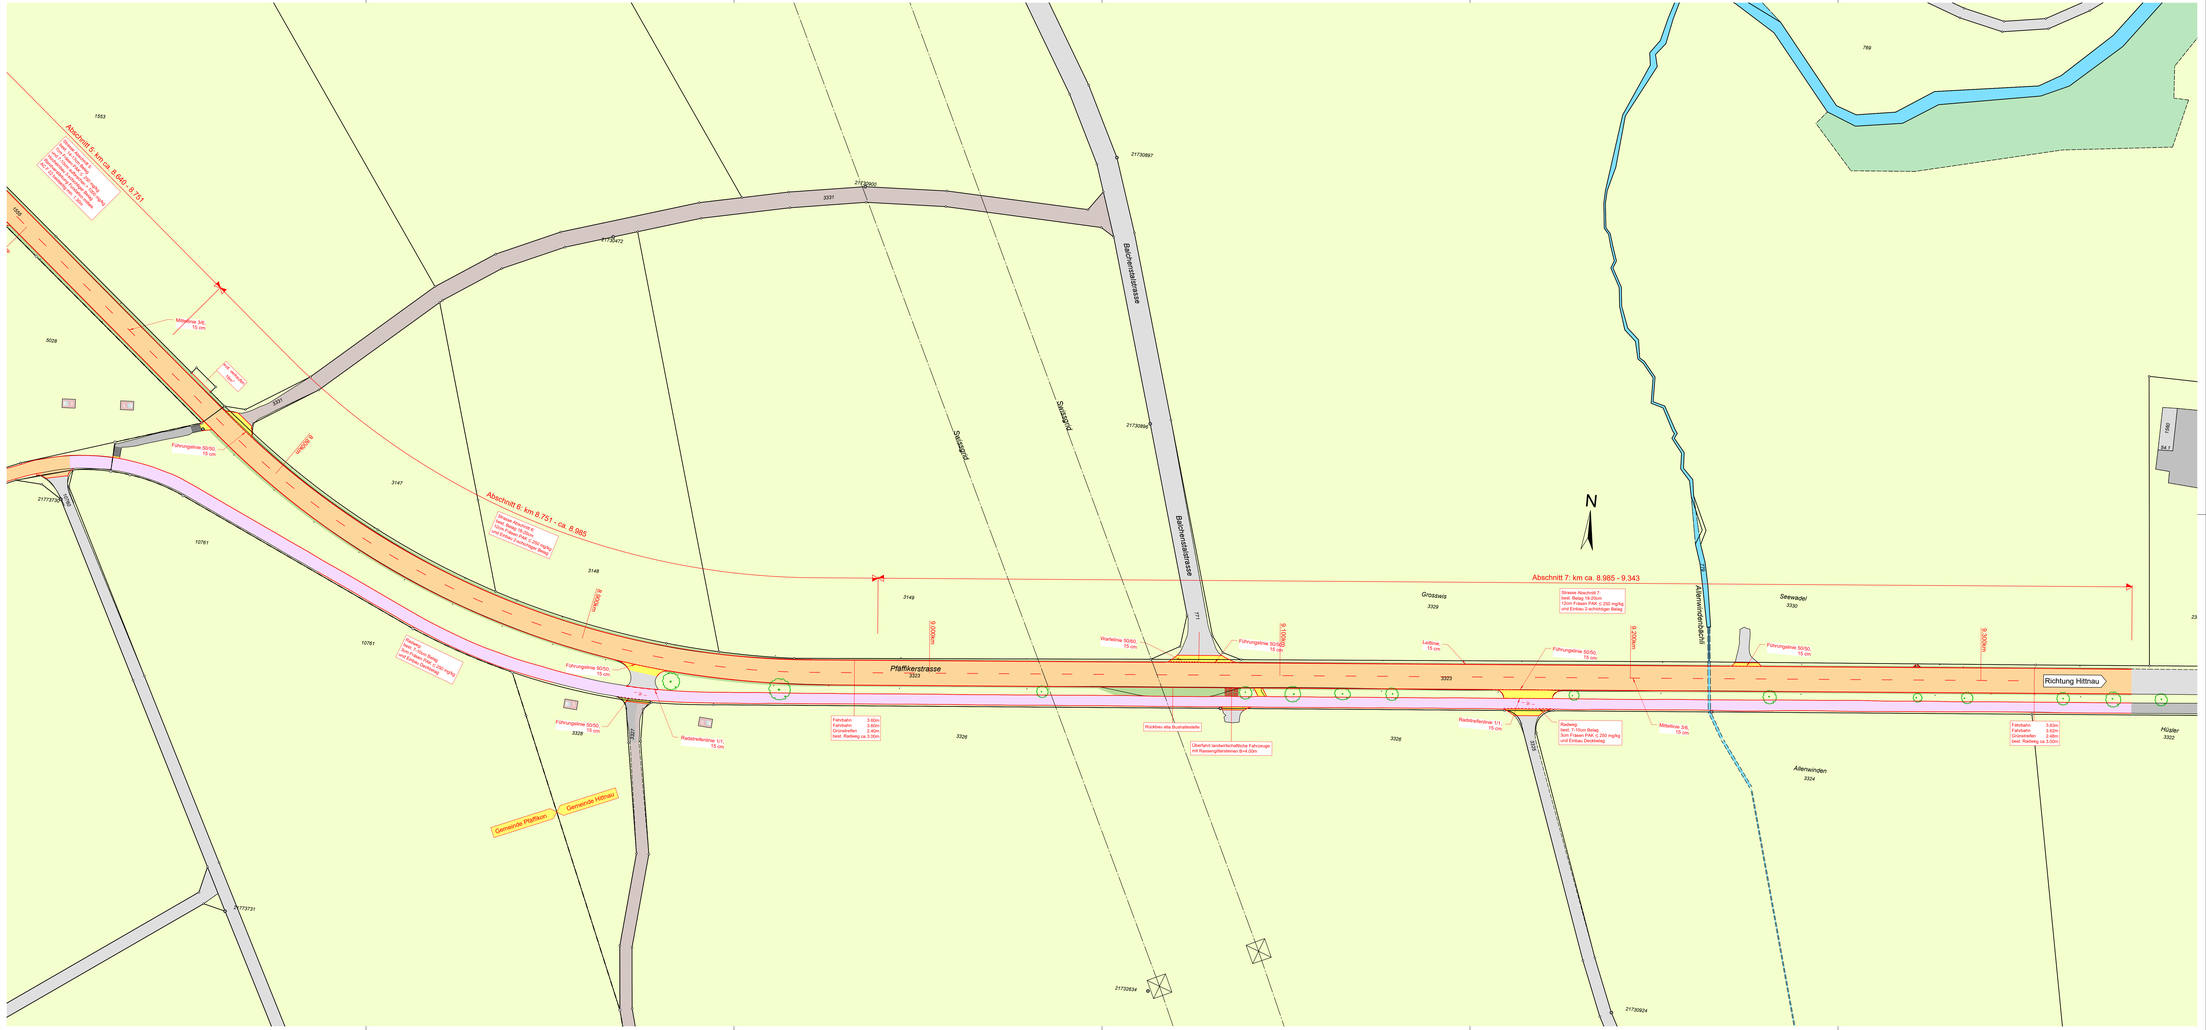
- proj. Strasse
- proj. Deckbelag "Alte Längistrasse"
- proj. Strasse mit Zusatzbelagschicht
- proj. Strasse Belagsschiftung
- proj. Deckbelag Rad-/Gehweg
- proj. Rad-/Gehweg
- proj. Belagsanpassung
- proj. Gebäude
- proj. Kiesfläche
- proj. Gewässer
- proj. Böschungsflächen
- proj. Mauer / Betonplatte
- proj. Grünfläche
- Anpassung Plattenboden
- Anpassung Pflästerung
- Anpassung Verbundsteine
- Anpassung Rasengittersteine
- Anpassung Steingarten
- proj. Plattenboden
- proj. Pflästerung
- proj. Verbundsteine
- proj. Rasengittersteine
- best. Strasse / Vorplatz
- best. Gehweg
- best. Gebäude
- best. Kiesfläche
- best. Gewässer / Pool
- best. Böschungsflächen
- best. Mauer / Betonplatte
- best. Grünfläche
- best. Plattenboden
- best. Natursteinpflästerung
- best. Betonverbundsteine
- best. Rasengittersteine
- best. Steingarten / Steinbeet
- Neuer Strassenablauf
- Neue Schachtabdeckung
- best. Kandelaber
- proj. Kandelaber
- Abbruch Kandelaber