


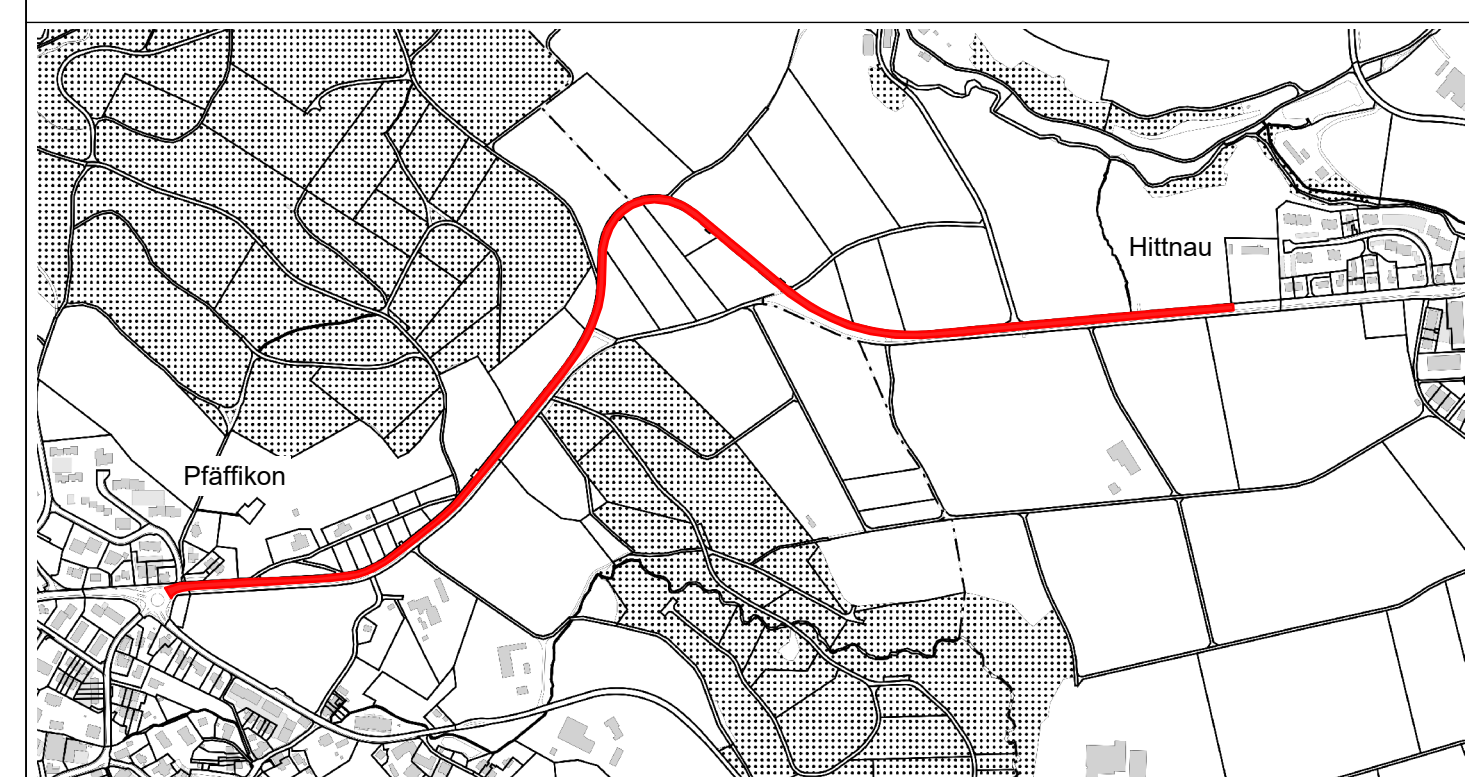

Version	Datum	Name	Visum	Bemerkungen	Format	Plan Nummer
0	03.09.20	jp	MR		60 / 147	4272 - 157

	Bearbeitungsstufe: Aufbauprojekt
Gemeinde:	Pfäffikon / Hitnau
Strasse:	337 Pfäffiker / Hitnauerstrasse
Strecke:	Kreisel Oberhitnauerstrasse bis Seewald
km / Bauwerk:	km 7.705 - 9.343
Vorhaben:	Instandsetzung Pfäffiker / Hitnauerstrasse

Situation 1:200 Teil 1
Profil 1 - 13
Öffentliche Planaufgabe gem. §16 und §17 StrG
Projekt Nummer: 84U-40462

**Forster
Linsli AG**

Frohneustrasse 5 / Postfach
8350 Pfäffikon ZH
Telefon 044 / 852 17 00
E-Mail: info@fo-li.ch

Legende:

	best. Strasse / Vorplatz		proj. Strasse
	best. Gehweg		proj. Deckbelag "Alte Längstrasse"
	best. Gebäude		proj. Strasse mit Zusatzbelagschicht
	best. Kiesfläche		proj. Strasse Belagsschichtung
	best. Gewässer / Pool		proj. Deckbelag Rad-/Gehweg
	best. Böschungsflächen		proj. Rad-/Gehweg
	best. Mauer / Betonplatte		proj. Belagsanpassung
	best. Grünfläche		proj. Gebäude
	best. Plattenboden		proj. Kiesfläche
	best. Natursteinpflasterung		proj. Gewässer
	best. Betonverbundsteine		proj. Böschungsflächen
	best. Rasengittersteine		proj. Mauer / Betonplatte
	best. Steingarten / Steinbeet		proj. Grünfläche
	best. Kanalisation		proj. Anpassung Plattenboden
	best. Wasserleitung		proj. Anpassung Pflasterung
	best. EW - Rohrblockanlage		proj. Anpassung Verbundsteine
	best. Gasleitung		proj. Anpassung Rasengittersteine
	best. Telefon		proj. Anpassung Steingarten
	best. TV		proj. Plattenboden
	best. tote Leitung		proj. Pflasterung
	proj. Wasserleitung		proj. Verbundsteine
	proj. EW- / Kommunikation - Rohrblockanlage		proj. Rasengittersteine
	proj. Meteorwasserkanal		
	Neuer Strassenablauf		
	Neue Schachtabdeckung		
	proj. Mischwasser / Schmutzwasserkanal		
	Neuer Kontrollschacht		
	Neue Schachtabdeckung		
	best. Kanalisation mit Inliner / Robotersanierung		
	best. Kanal mit Kanalmasse ausfüllen		

