


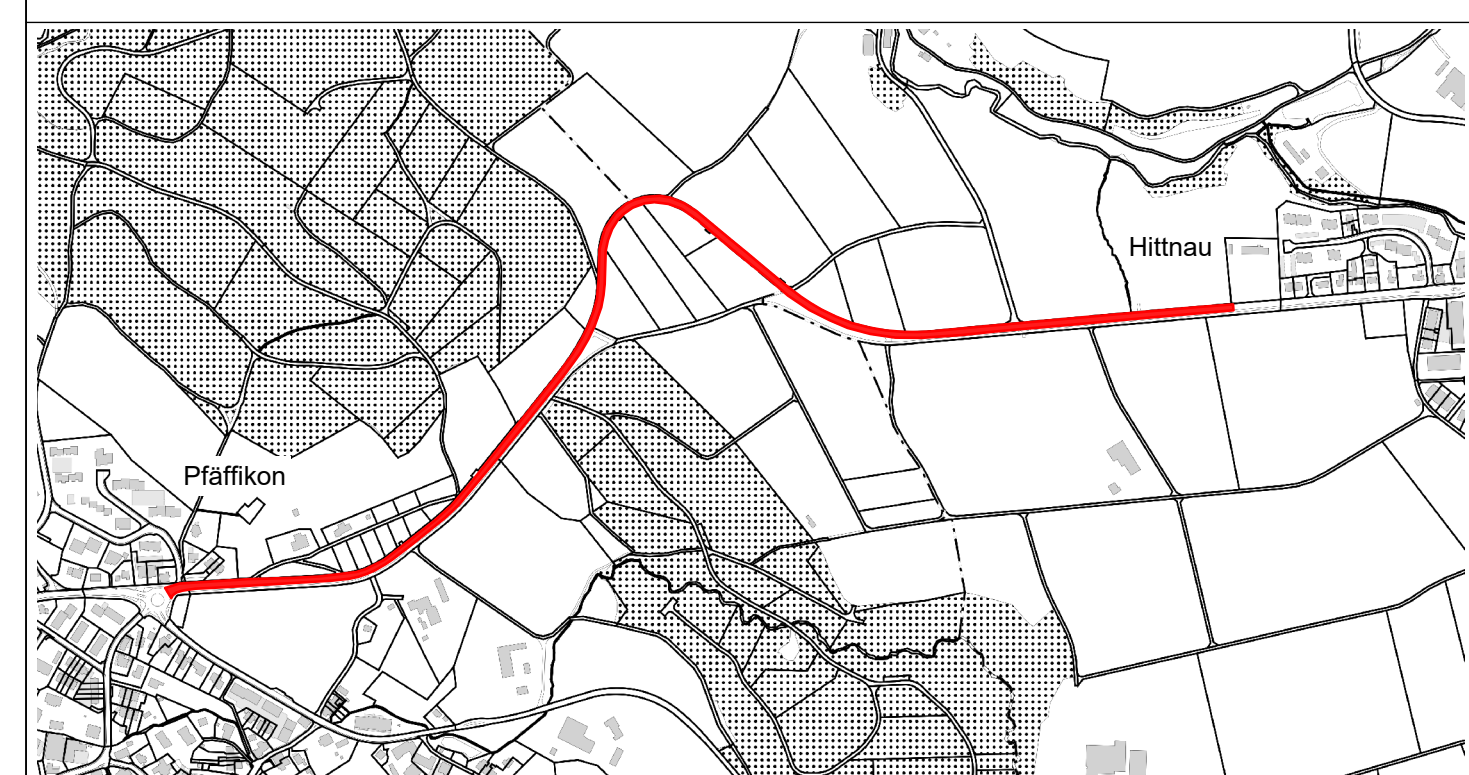

Version	Verfasser	Datum	Name	Visum	Bemerkungen	Format	Plan Nummer
0		03.09.20	jp	MR		60 / 147	4272 - 158

	Bearbeitungsstufe: Aufbauprojekt
Gemeinde: Pfäffikon / Hittnau	Strasse: 337 Pfäffiker-/ Hittnauerstrasse
Strasse: Kreisel Oberhittnauerstrasse bis Seewald	km / Bauwerk: km 7.705 - 9.343
Vorhaben: Instandsetzung Pfäffiker-/ Hittnauerstrasse	

Situation 1:200 Teil 2
Profile 13 - 25
Öffentliche Planaufgabe gem. §16 und §17 StrG
Projekt Nummer: 84U-40462

Forster Linsi AG	Frohwiessstrasse 5 / Postfach 8350 Pfäffikon ZH Telefon 044 / 952 17 00 E-mail: info@fo-li.ch
-------------------------	--

Legende:

	best. Strasse / Vorplatz		proj. Strasse
	best. Gehweg		proj. Deckbelag "Alte Längstrasse"
	best. Gebäude		proj. Strasse mit Zusatzbelagsschicht
	best. Kiesfläche		proj. Strasse Belagsschichtung
	best. Gewässer / Pool		proj. Deckbelag Rad-/Gehweg
	best. Böschungsschichten		proj. Rad-/Gehweg
	best. Mauer / Betonplatte		proj. Belagsanpassung
	best. Grünfläche		proj. Gebäude
	best. Plattenboden		proj. Kiesfläche
	best. Natursteinpflasterung		proj. Gewässer
	best. Betonverbundsteine		proj. Böschungsschichten
	best. Rasengittersteine		proj. Mauer / Betonplatte
	best. Steingarten / Steinbeet		proj. Grünfläche
	best. Kanalisation		Anpassung Plattenboden
	best. Wasserleitung		Anpassung Pflasterung
	best. EW - Rohrblockanlage		Anpassung Verbundsteine
	best. Gasleitung		Anpassung Rasengittersteine
	best. Telefon		Anpassung Steingarten
	best. TV		proj. Plattenboden
	best. tote Leitung		proj. Pflasterung
	proj. Wasserleitung		proj. Verbundsteine
	proj. EW- / Kommunikation - Rohrblockanlage		proj. Rasengittersteine
	proj. Meteorwasserkanal		
	Neuer Strassenablauf		
	Neue Schachtabdeckung		
	proj. Mischwasser / Schmutzwasserkanal		
	Neuer Kontrollschacht		
	Neue Schachtabdeckung		
	best. Kanalisation mit Inliner / Robotersanierung		
	best. Kanal mit Kanalmasse ausfüllen		

