12

Version	Verfasser Datum	Name	Visum	Bemerkungen	Format	Plan Nummer
0	03.09.26	Jp	MK		60 / 147	A273 - 162

Kanton Zürich
Baudirektion
Tiefbauamt

Strasseninspektorat

Bearbeitungsstufe:	**Auflageprojekt**
Gemeinde:	**Pfäffikon / Hittnau**
Strasse:	**337 Pfäffiker-/ Hittnauerstrasse**
Strecke:	**Kreisel Oberhittnauerstrasse bis Seewadel**
km / Bauwerk:	**km 7.705 - 9.343**
Vorhaben:	**Instandsetzung Pfäffiker-/ Hittnauerstrasse**

Situation 1:200 Teil 6

Profile 68 - 81

Öffentliche Planauflage gem. §16 und §17 StrG

Projekt Nummer: **84U-40462**

Forster Linsi AG

Frohwiesstrasse 5 / Postfach
8330 Pfäffikon ZH
Telefon 044 / 952 17 00
E-mail: info@fl-li.ch

Legende:

- best. Strasse / Vorplatz
- best. Gehweg
- best. Gebäude
- best. Kiesfläche
- best. Gewässer / Pool
- best. Böschungsflächen
- best. Mauer / Betonplatte
- best. Grünfläche
- best. Plattenboden
- best. Natursteinpflästerung
- best. Betonverbundsteine
- best. Rasengittersteine
- best. Steingarten / Steinbeet
- best. Kanalisation
- best. Wasserleitung
- best. EW - Rohrblockanlage
- best. Gasleitung
- best. Telefon
- best. TV
- best. tote Leitung
- proj. Wasserleitung
- proj. EW- / Kommunikation - Rohrblockanlage
- proj. Meteorwasserkanal
- Neuer Strassenablauf
- Neue Schachtabdeckung
- proj. Mischwasser / Schmutzwasserkanal
- Neuer Kontrollschacht
- Neue Schachtabdeckung
- best. Kanalisation mit Inliner / Robotersanierung
- best. Kanal mit Kanalmasse ausfüllen
- proj. Strasse
- proj. Deckbelag "Alte Längistrasse"
- proj. Strasse mit Zusatzbelagschicht
- proj. Strasse Belagsschiftung
- proj. Deckbelag Rad-/Gehweg
- proj. Rad-/Gehweg
- proj. Belagsanpassung
- proj. Gebäude
- proj. Kiesfläche
- proj. Gewässer
- proj. Böschungsflächen
- proj. Mauer / Betonplatte
- proj. Grünfläche
- Anpassung Plattenboden
- Anpassung Pflästerung
- Anpassung Verbundsteine
- Anpassung Rasengittersteine
- Anpassung Steingarten
- proj. Plattenboden
- proj. Pflästerung
- proj. Verbundsteine
- proj. Rasengittersteine

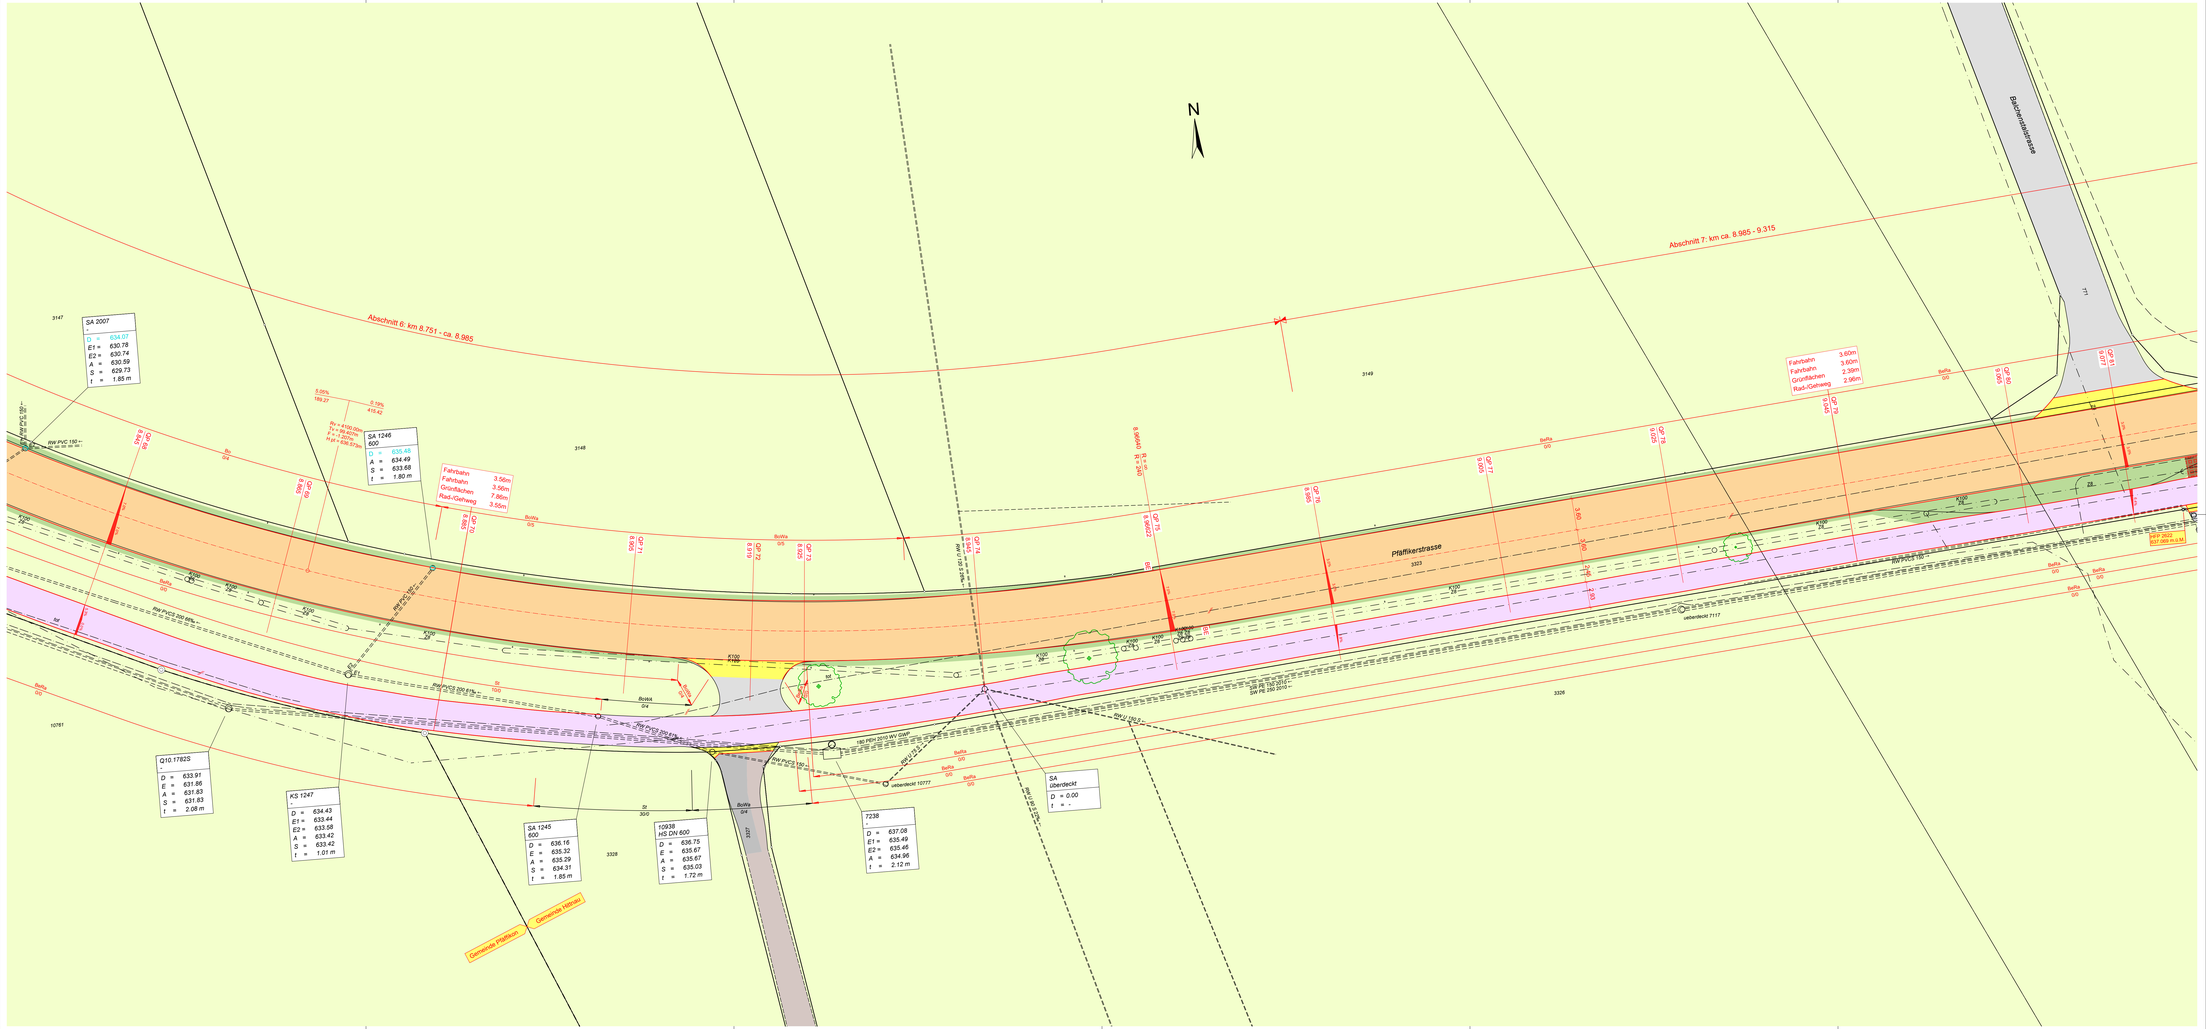
N
Abschnitt 6: km 8.751 - ca. 8.985
Abschnitt 7: km ca. 8.985 - 9.315
Pfäffikerstrasse
Bachtelstrasse
Gemeinde Pfäffikon
Gemeinde Hittnau
SA 2007
D = 634.07
Et = 630.78
E2 = 630.74
A = 630.59
S = 629.73
t = 1.85 m
SA 1246
600
D = 635.48
A = 634.49
S = 633.68
t = 1.80 m
Fahrbahn 3.56m
Fahrbahn 3.56m
Grünflächen 7.86m
Rad-/Gehweg 3.55m
Fahrbahn 3.60m
Fahrbahn 3.60m
Grünflächen 2.39m
Rad-/Gehweg 2.96m
Q10.17823S
D = 633.91
E = 631.86
A = 631.83
S = 631.83
t = 2.08 m
KS 1247
D = 634.43
E1 = 633.44
E2 = 633.58
A = 633.42
S = 633.42
t = 1.01 m
SA 1245
600
D = 636.16
E = 635.32
A = 635.29
S = 634.31
t = 1.85 m
10938
HS DN 600
D = 636.75
E = 635.67
A = 635.67
S = 635.03
t = 1.72 m
7238
D = 637.08
E1 = 635.49
E2 = 635.46
A = 634.96
t = 2.12 m
SA
überdeckt
D = 0.00
t = -
überdeckt 10777
überdeckt 7117
SW PVC 150
SW PE 250 SDR 11
SW PE 250 SDR 17
SW PE 250 SDR 11
SW PE 250 SDR 17
SW PE 250 SDR 11
SW PE 250 SDR 17