


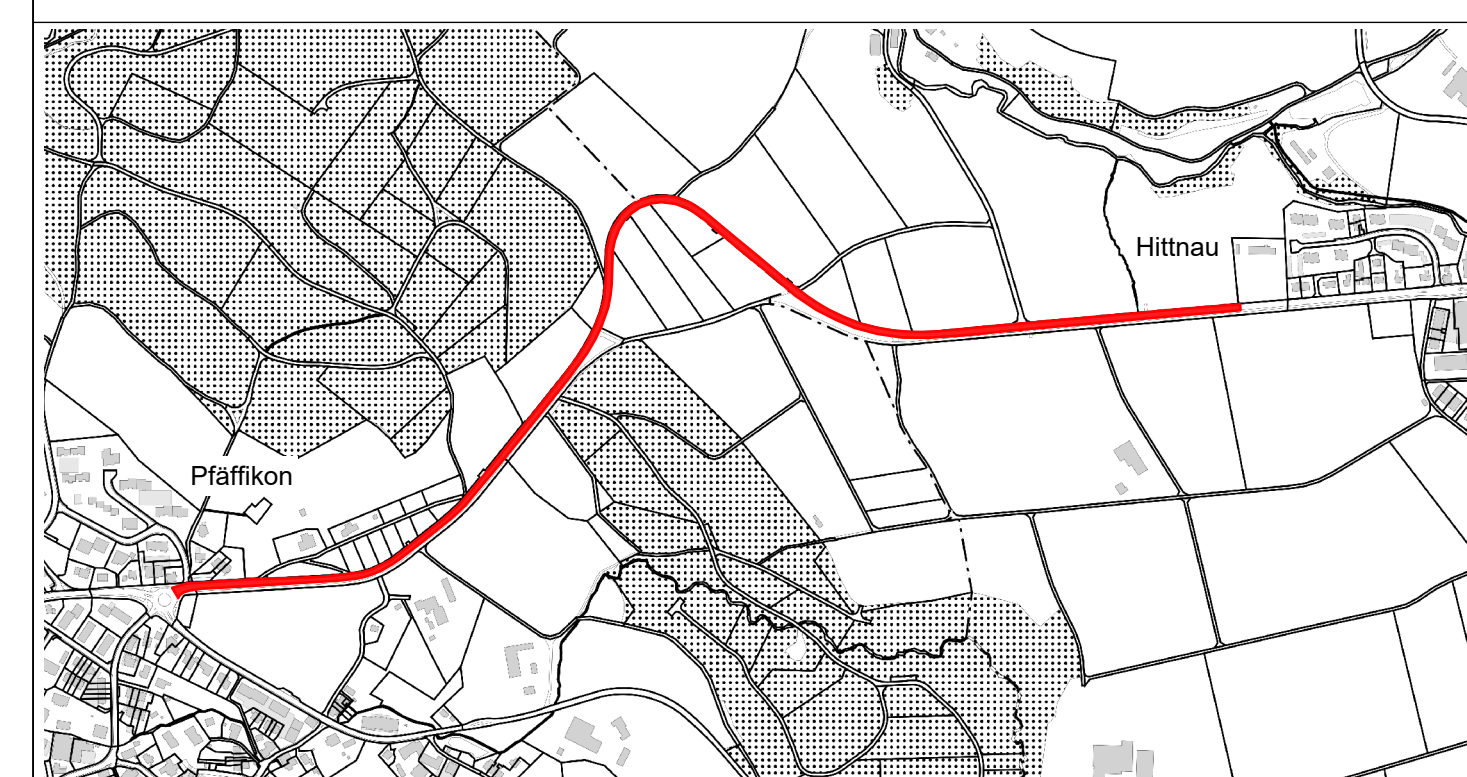

Version	Datum	Von	Nach	Bemerkungen	Format	Plan Nummer
0	03.09.26	Dr.	MR		90/100	4272-165

Kanton Zürich
Baudirektion
Tiefbauamt
Strasseninspektorat

Bearbeitungsstufe: **Auftragsprojekt**

Gemeinde: **Pfäffikon / Hittnau**
 Strasse: **337 Pfäffiker- / Hittnauerstrasse**
 Strasse: **Rainstrasse - Baichenstalstrasse**
 km / Bauwerk: **km 7.705 - 9.343**
 Vorhaben: **Instandsetzung Pfäffiker- / Hittnauerstrasse**

Normalprofile 1:50


Öffentliche Planaufgabe gem. §16 und §17 StrG

Projekt Nummer: **84U-40462**


Proheiesstrasse 5 / Postfach
 8330 Pfäffikon, ZH
 Telefon 044 / 952 17 00
 E-mail: info@fo-ti.ch

forster
lini
ne


Normalprofil 6, km 7.745

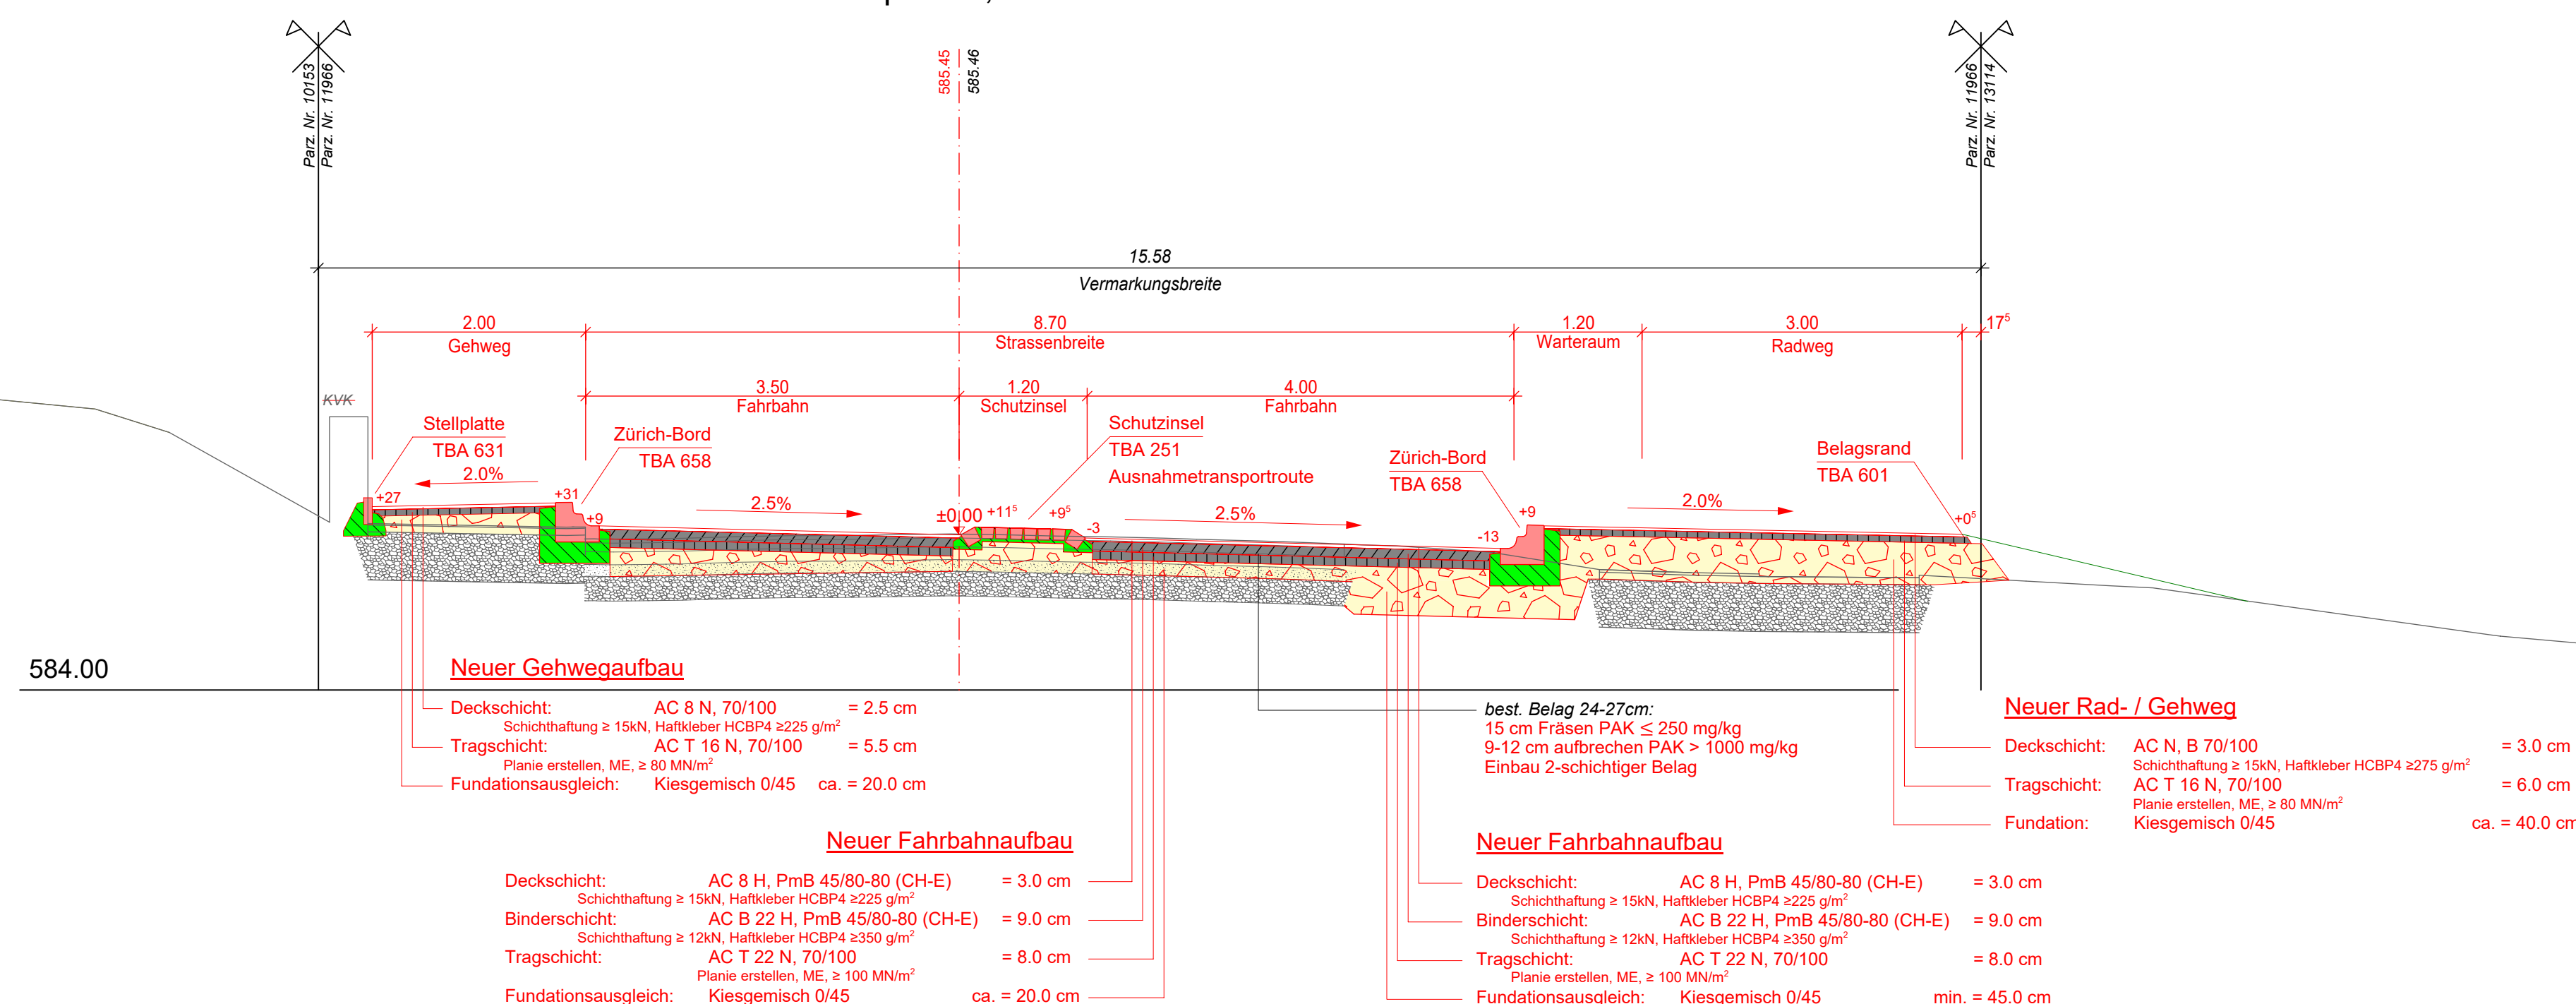


Normalprofil 9, km 7.805

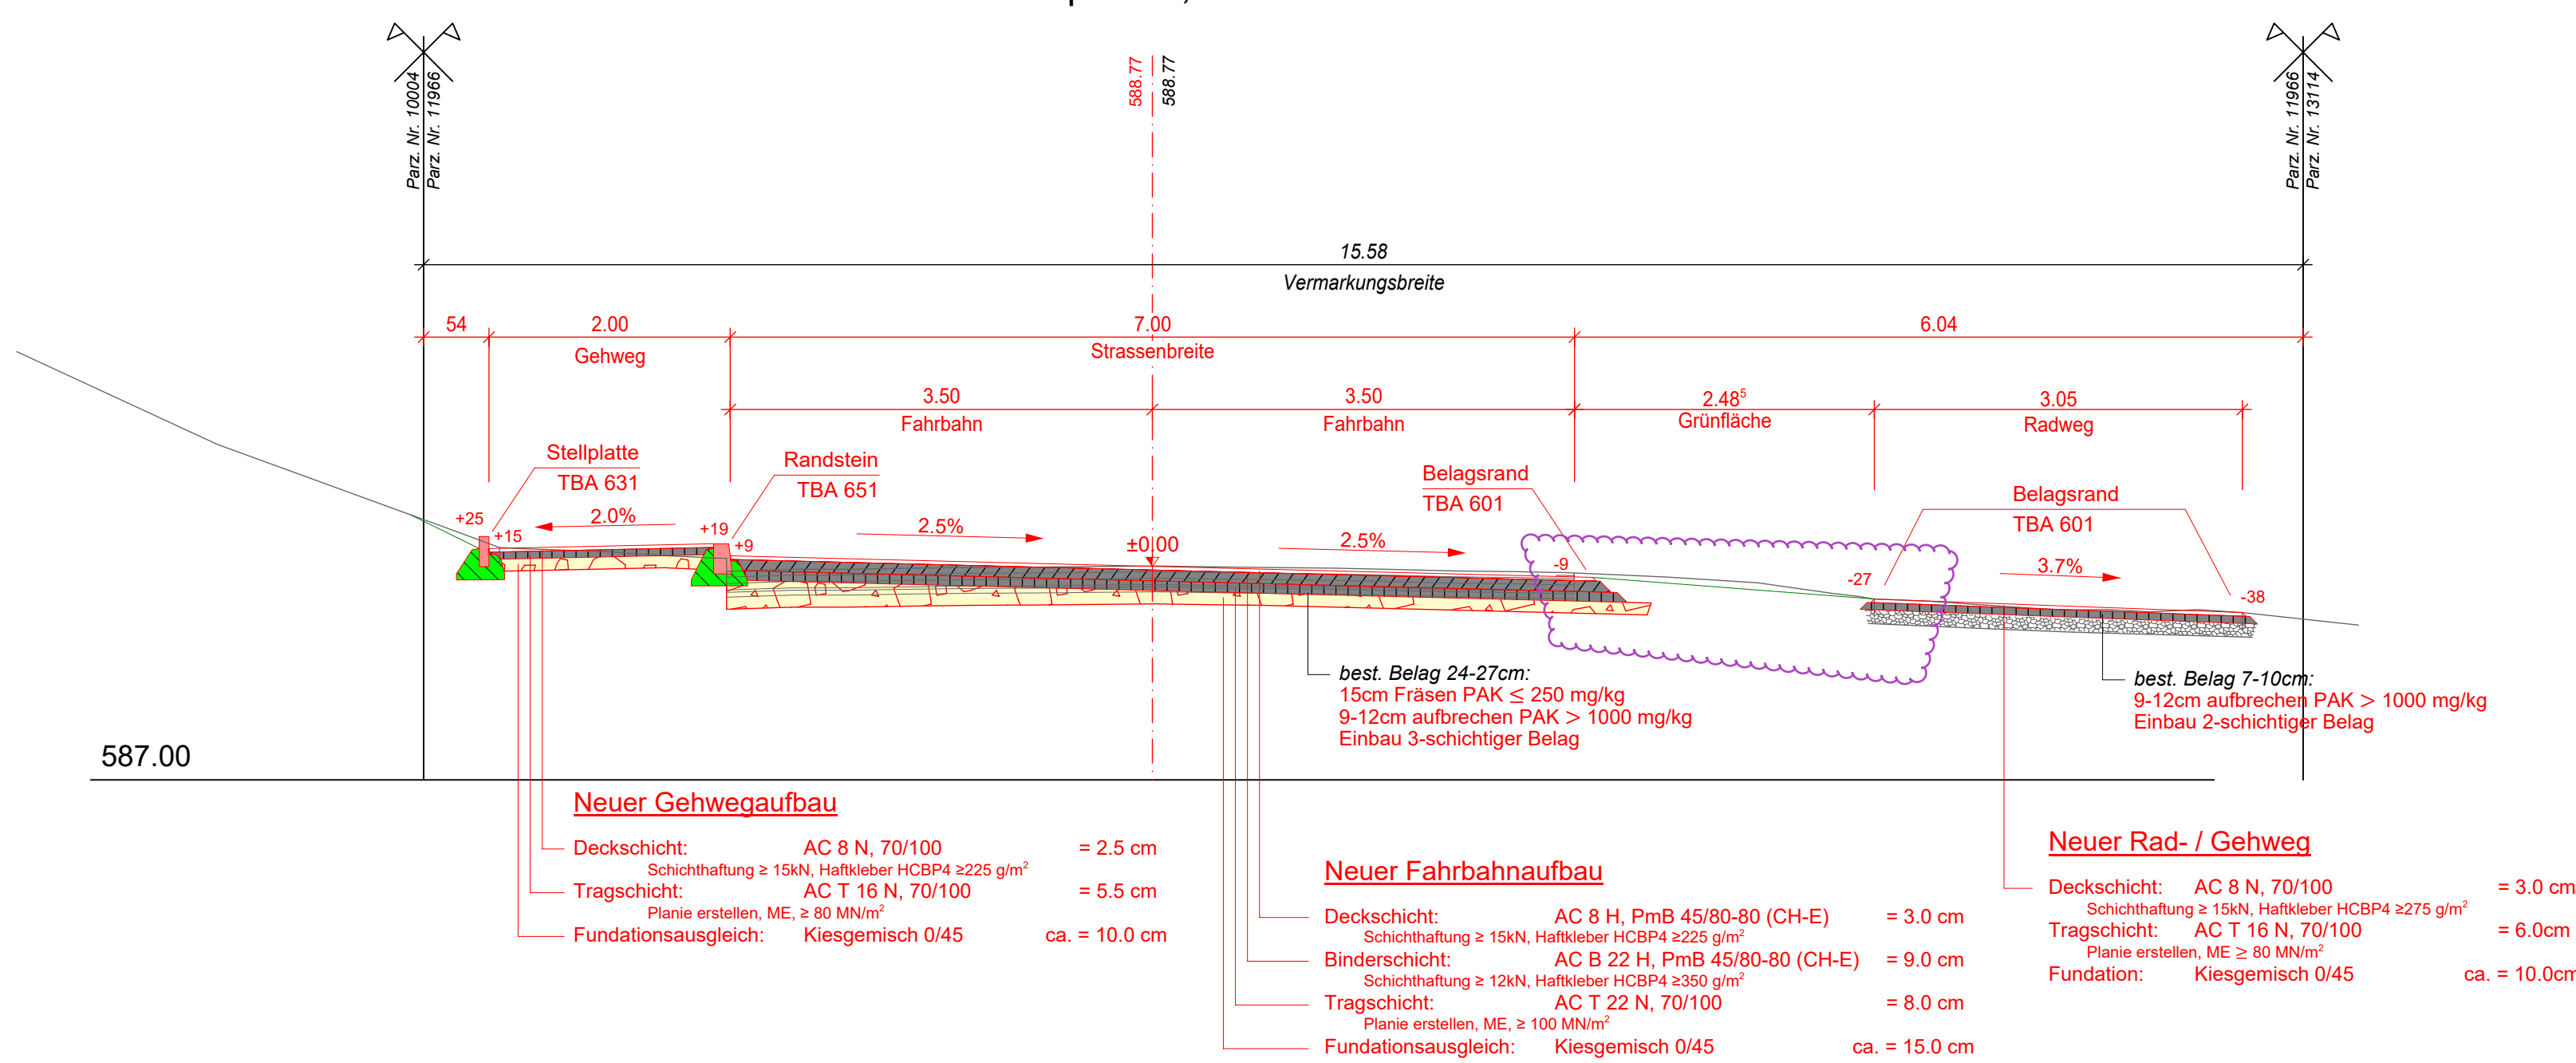


Normalprofil 13, km 7.885

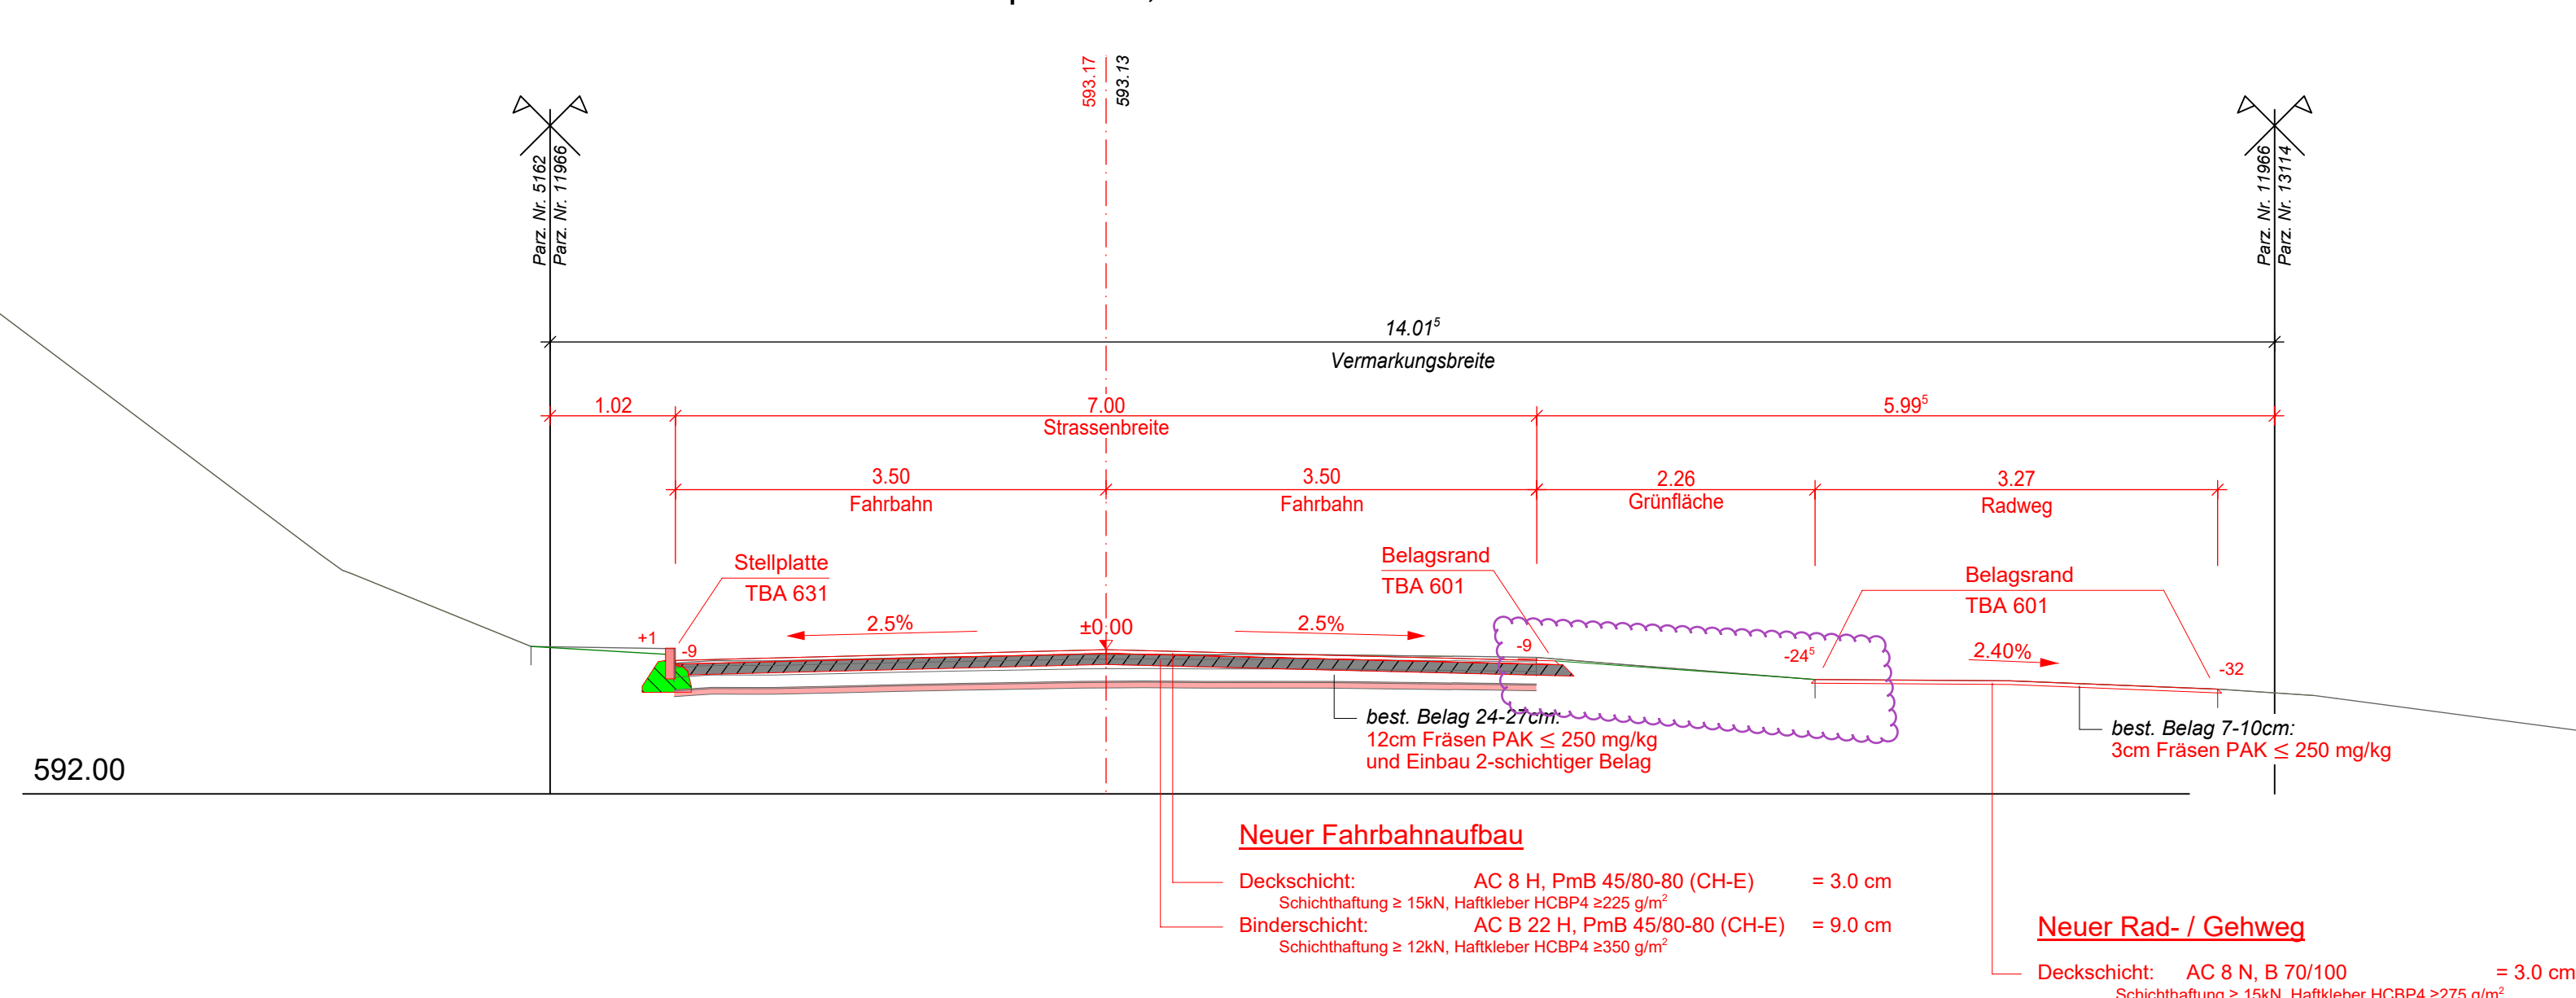


Normalprofil 24, km 8.105

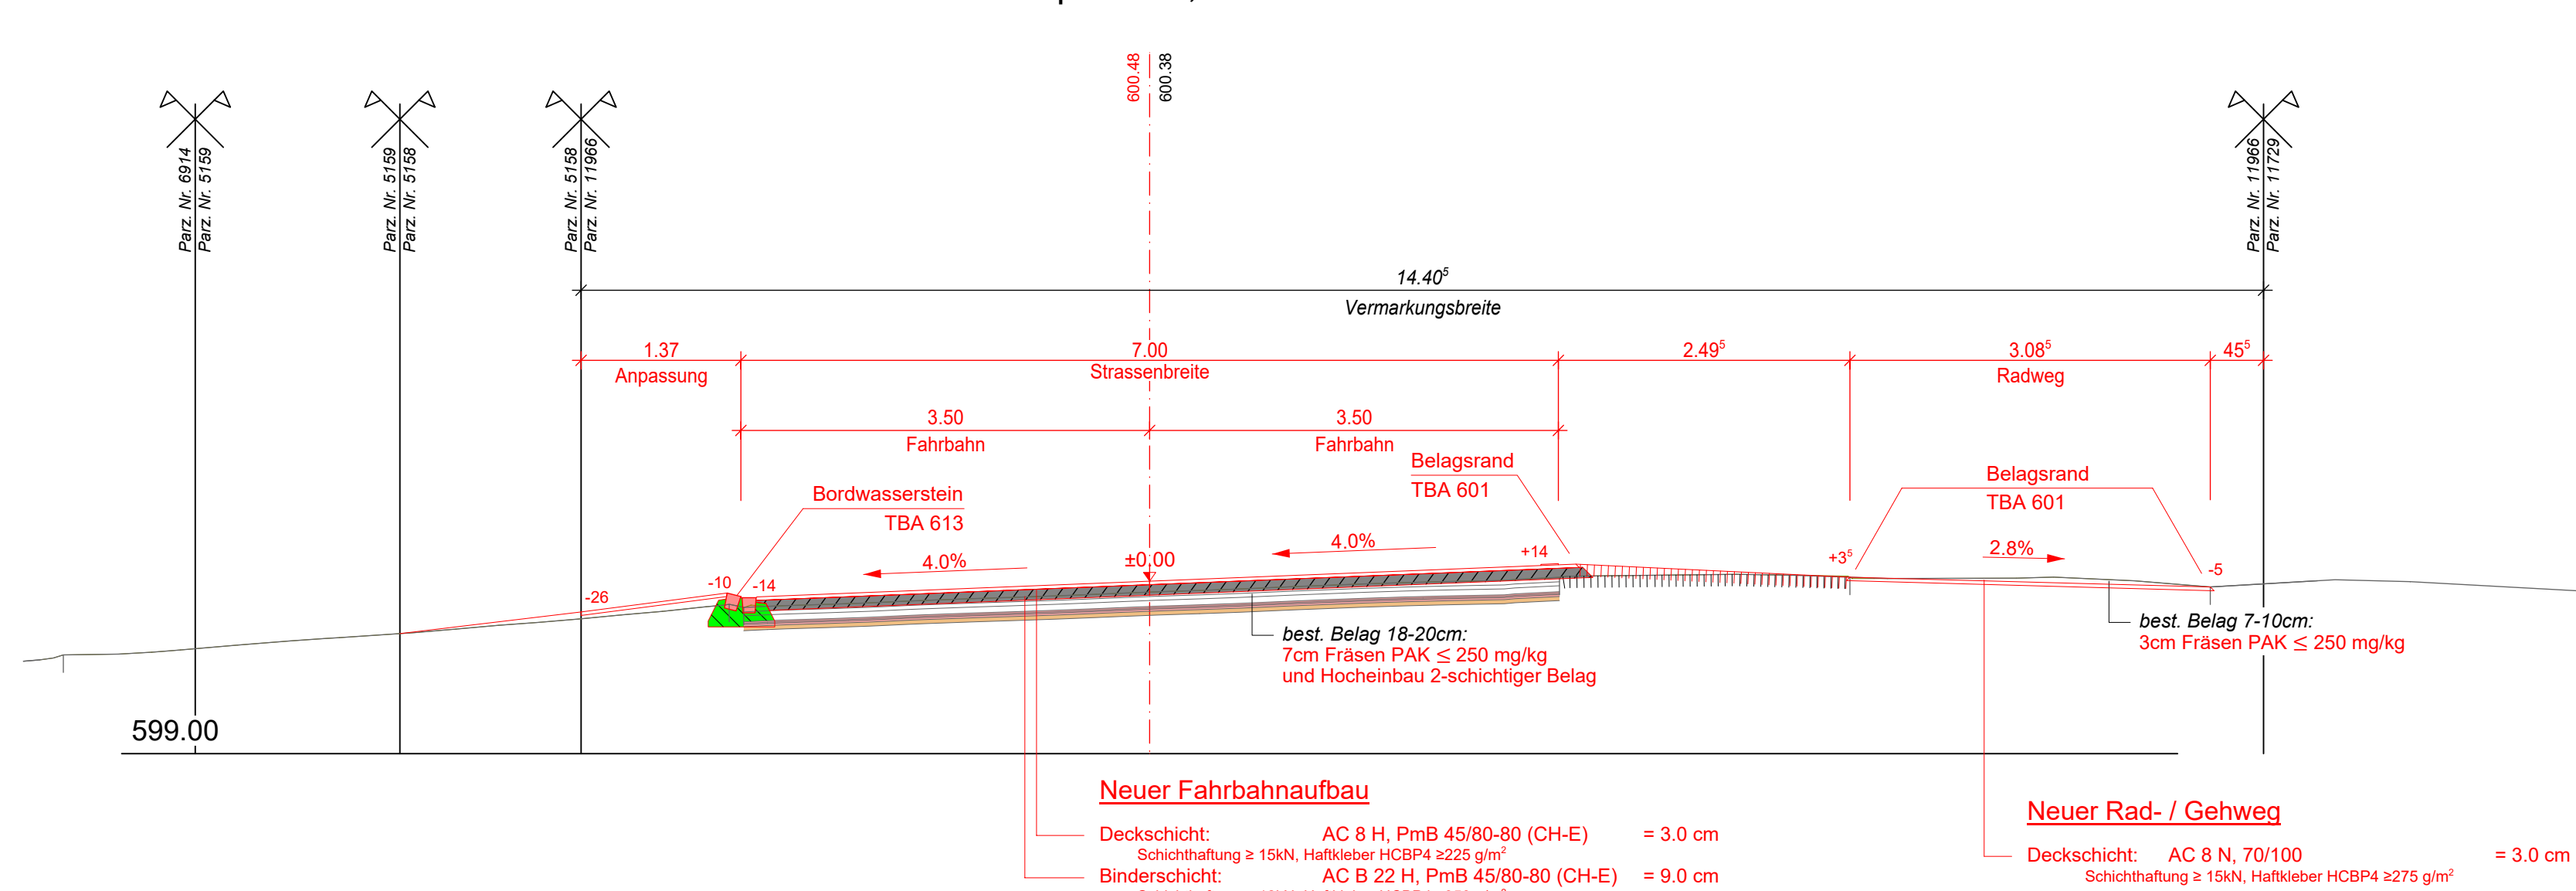


Normalprofil 52, km 8.565

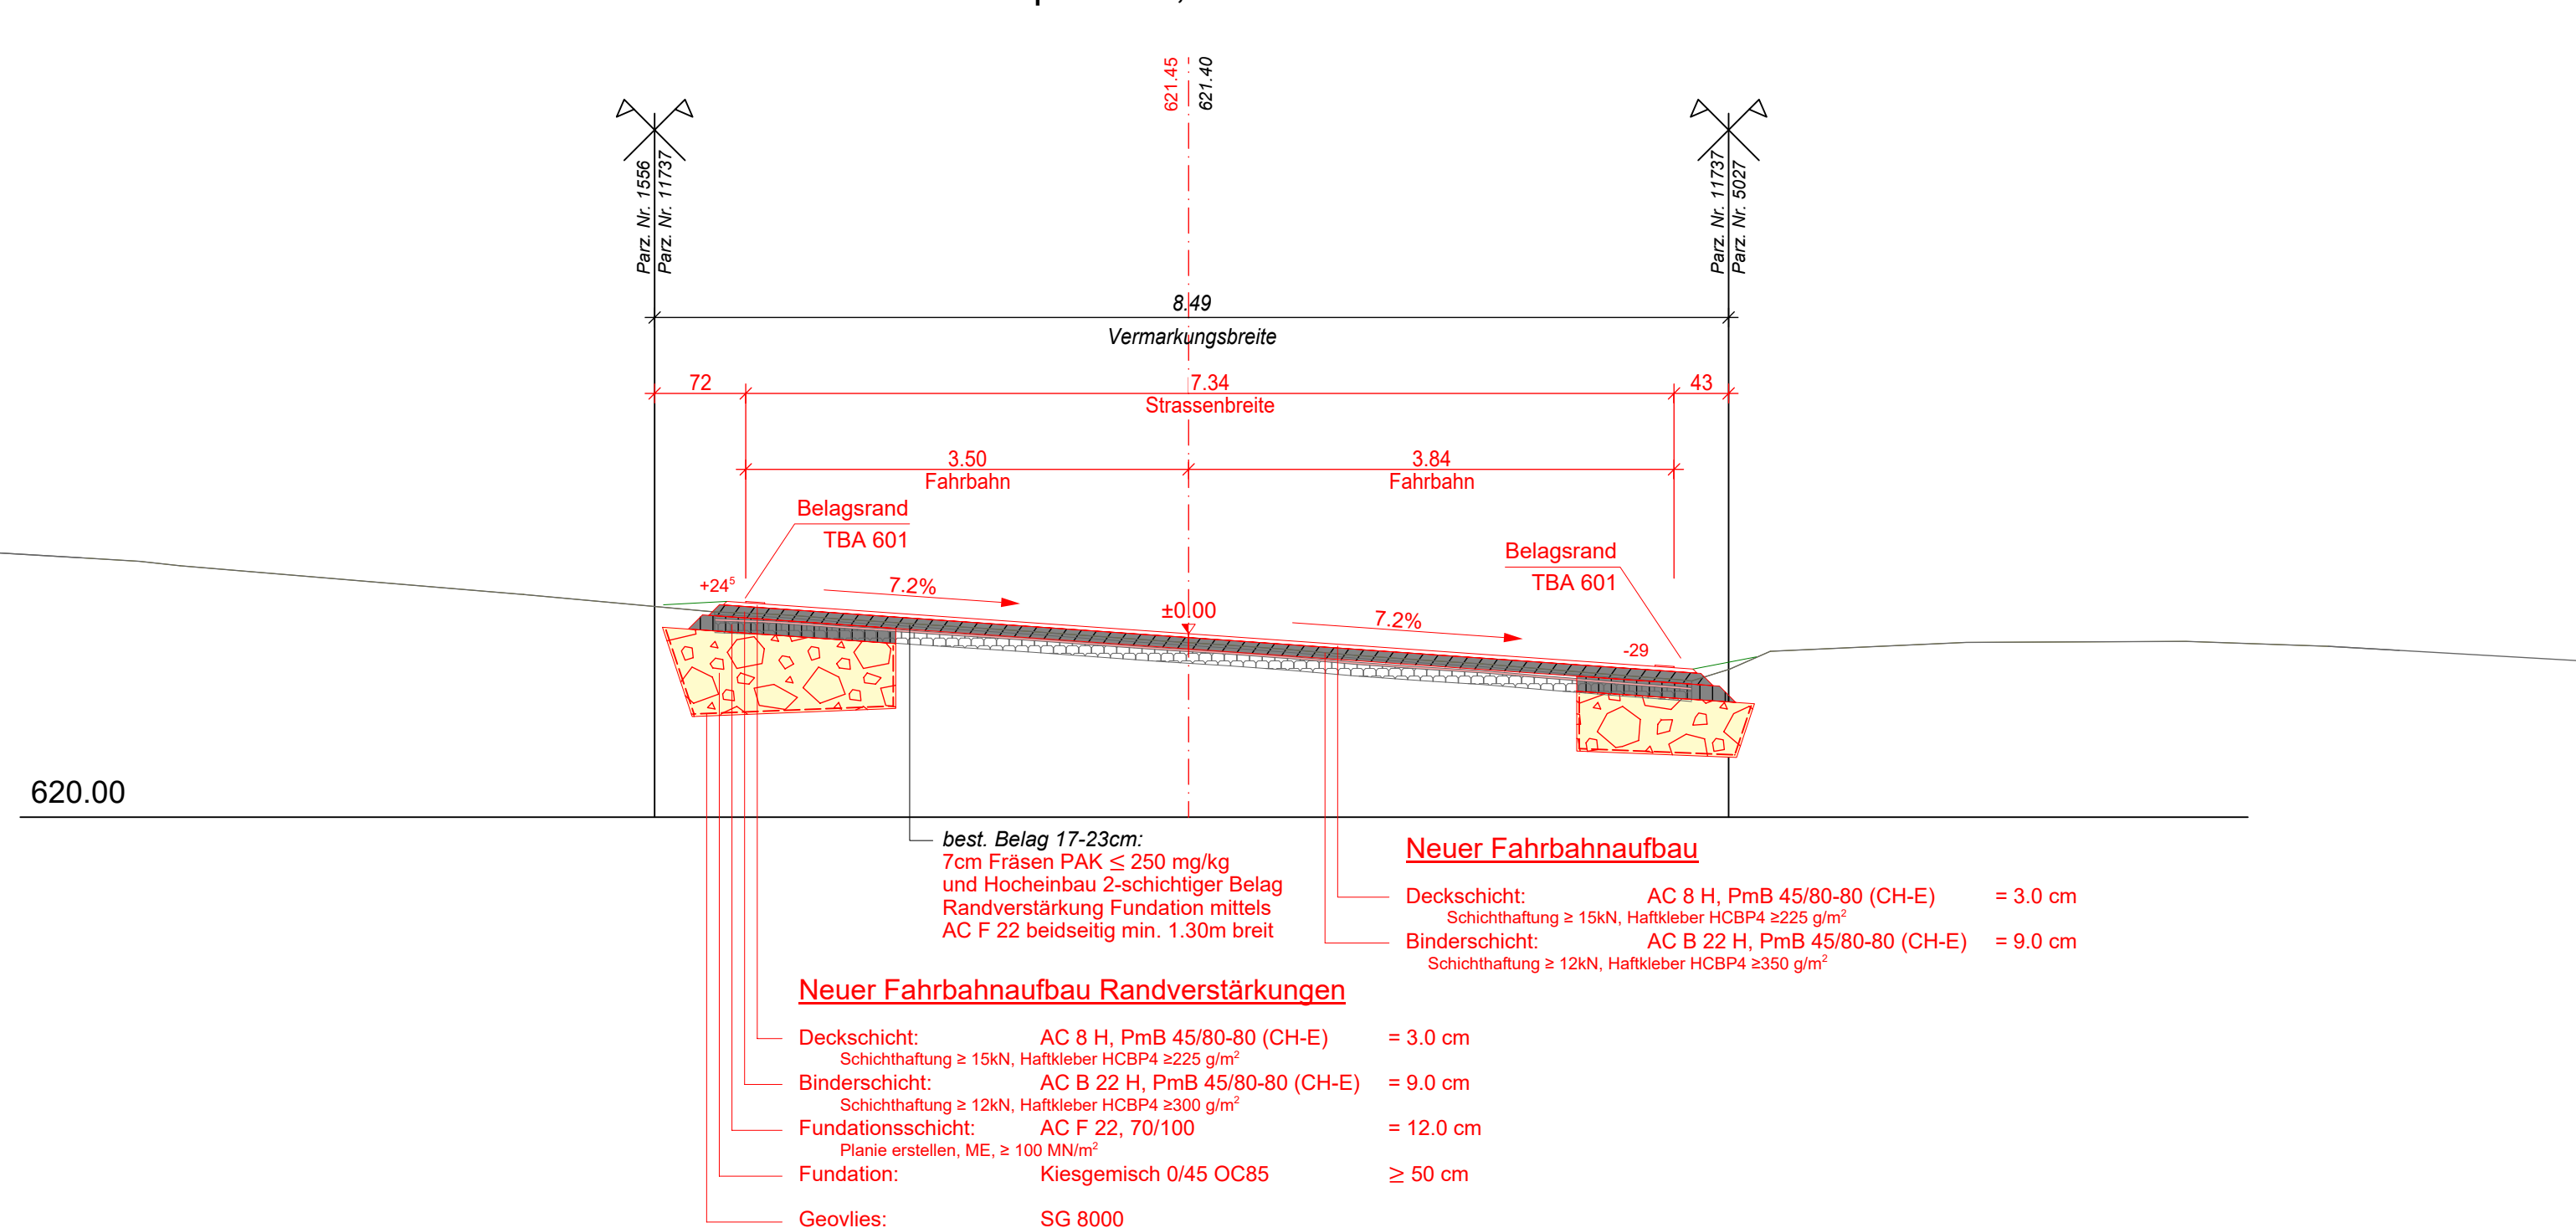

Normalprofil 60, km 8.705

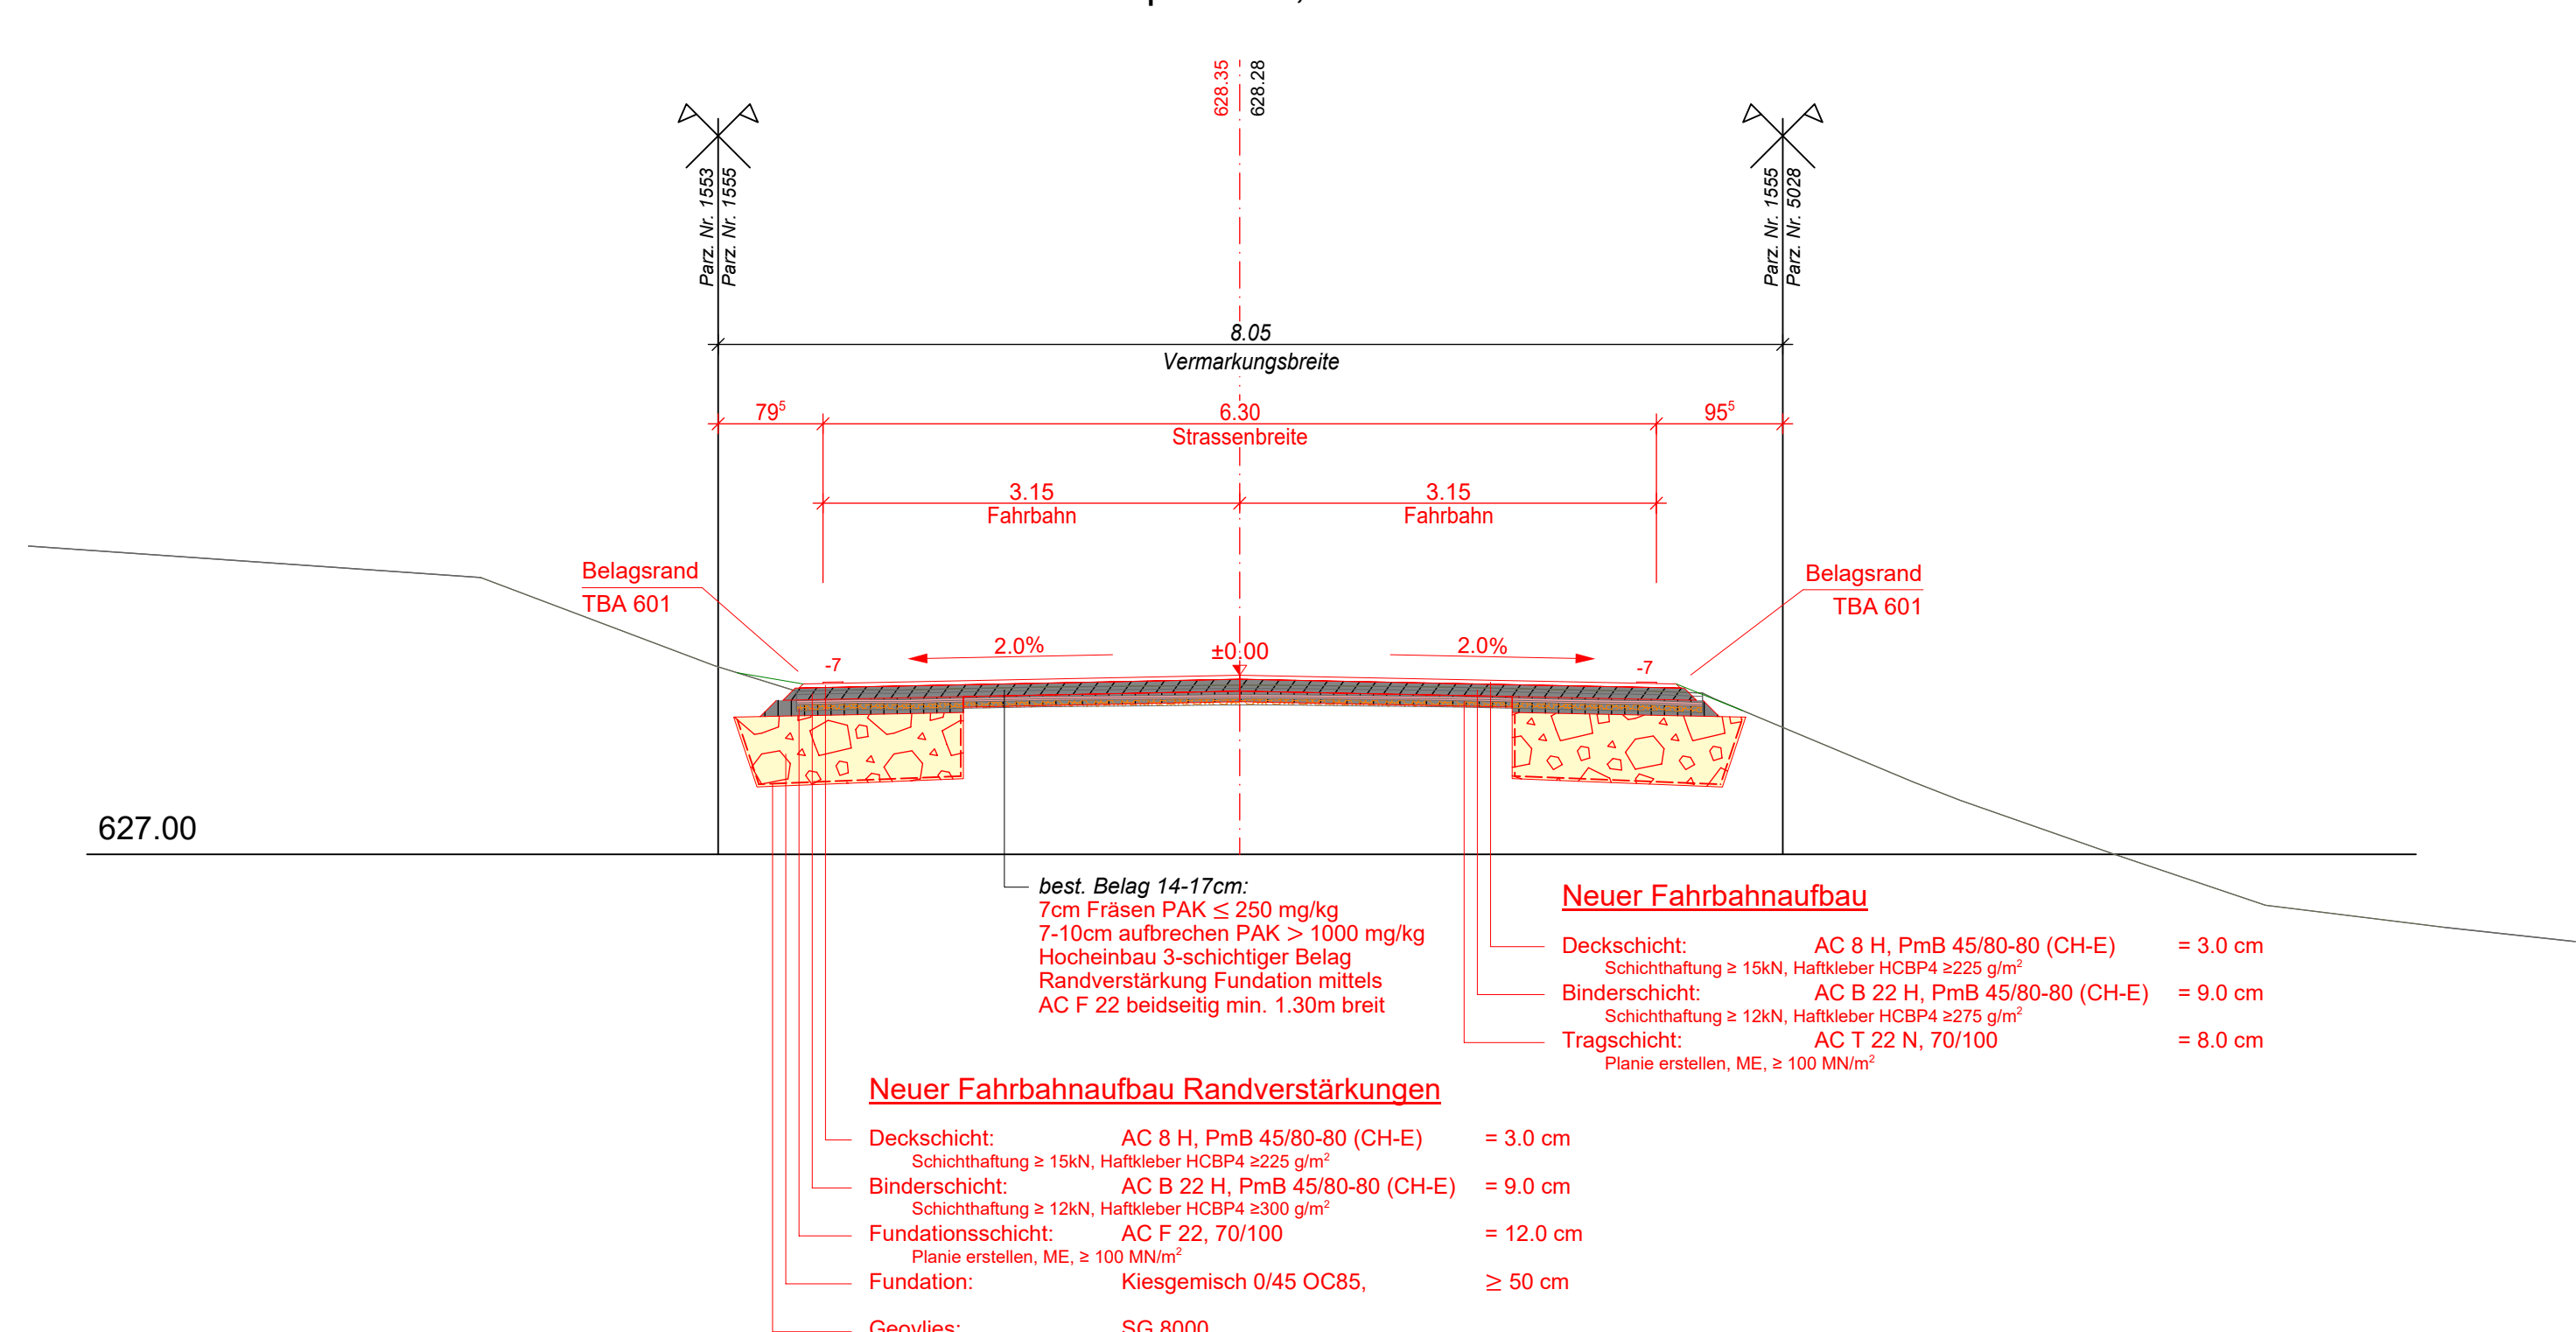

Normalprofil 66, km 8.805

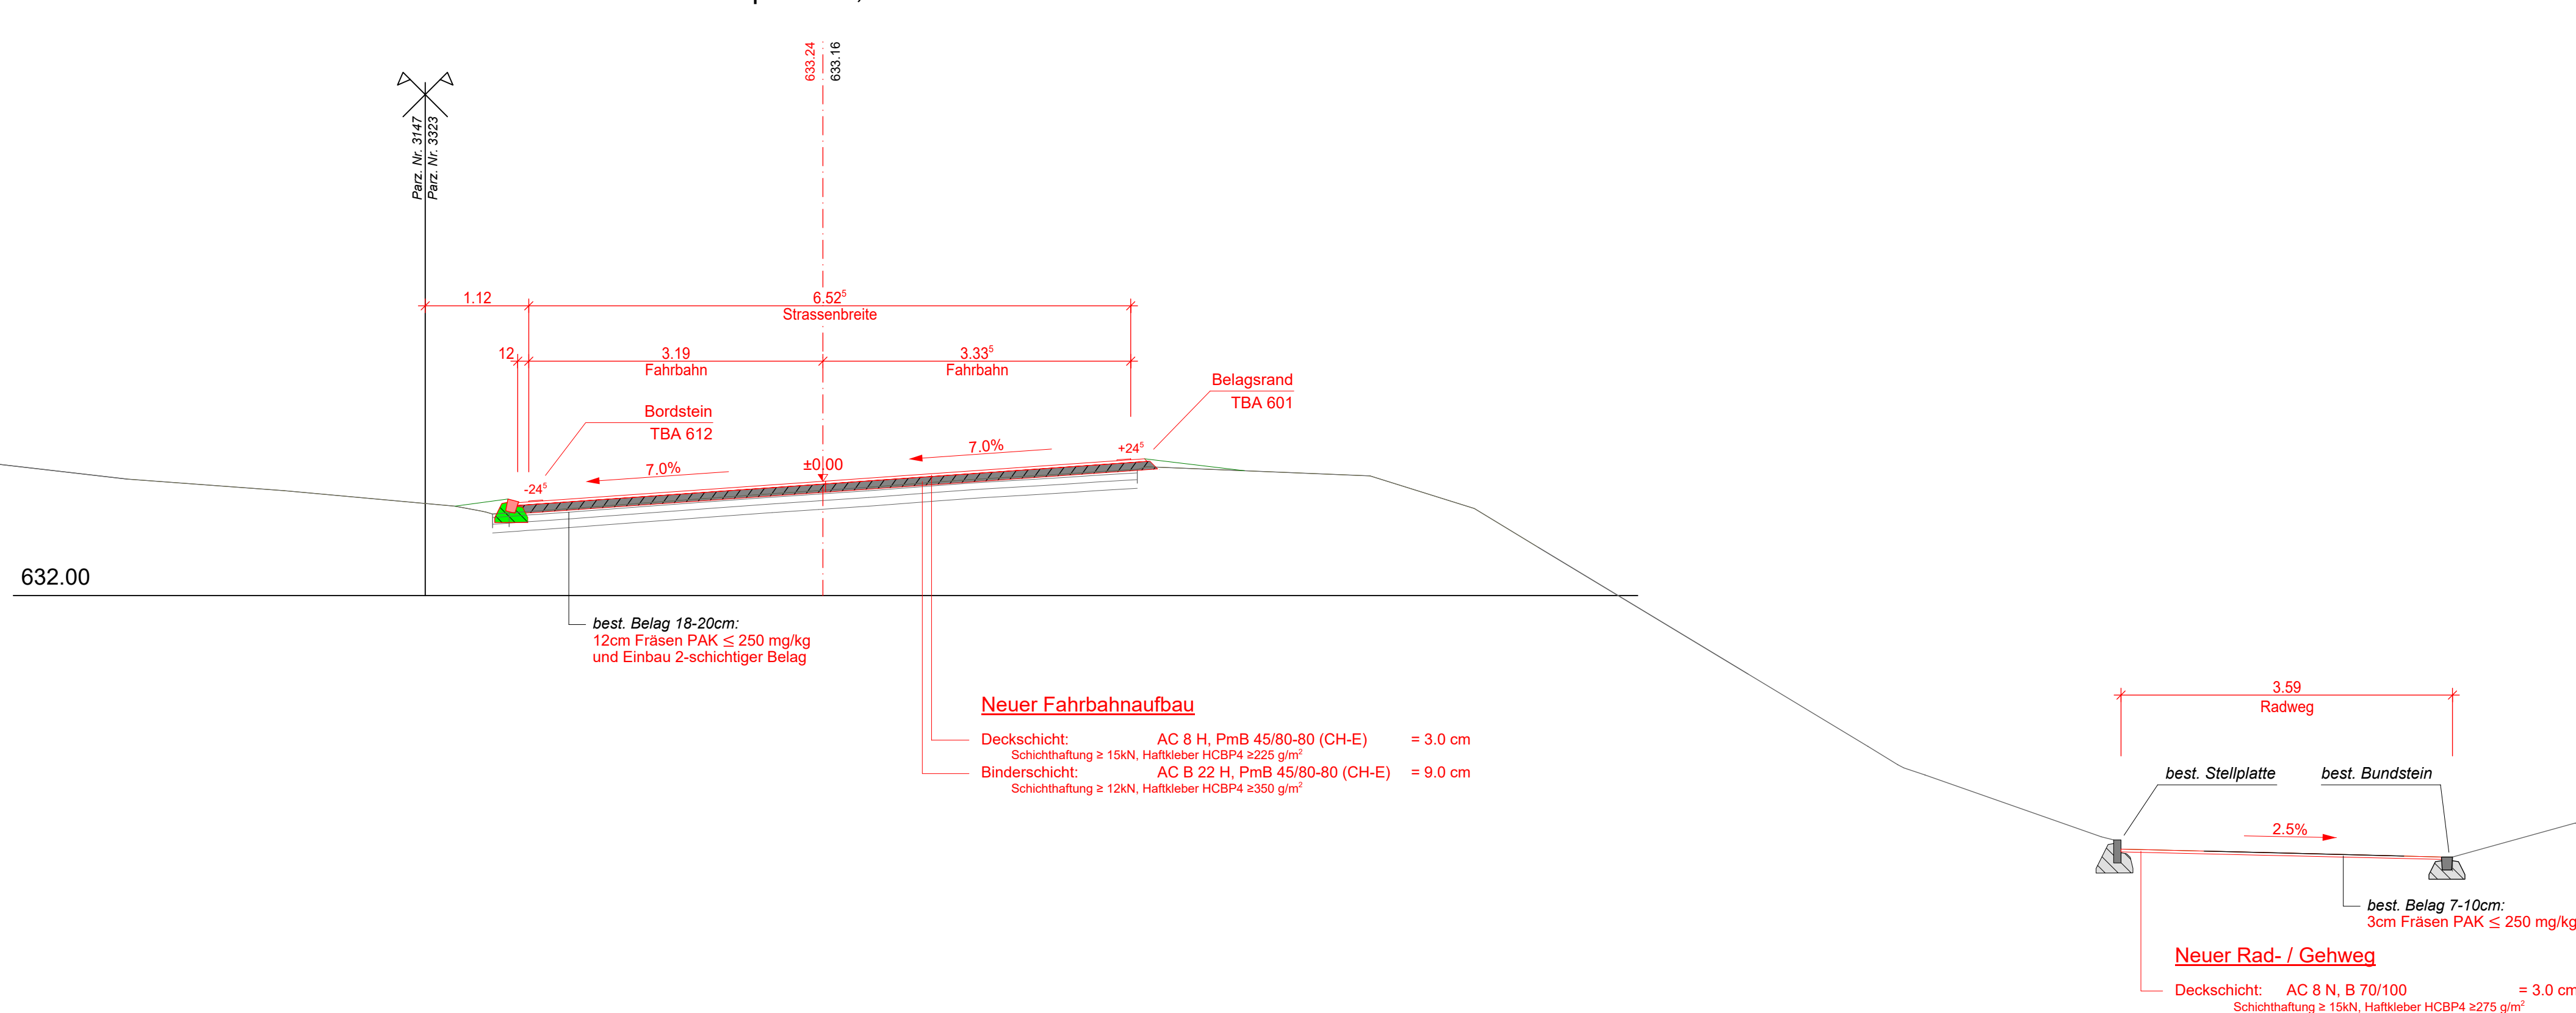

Normalprofil 81, km 9.077

