


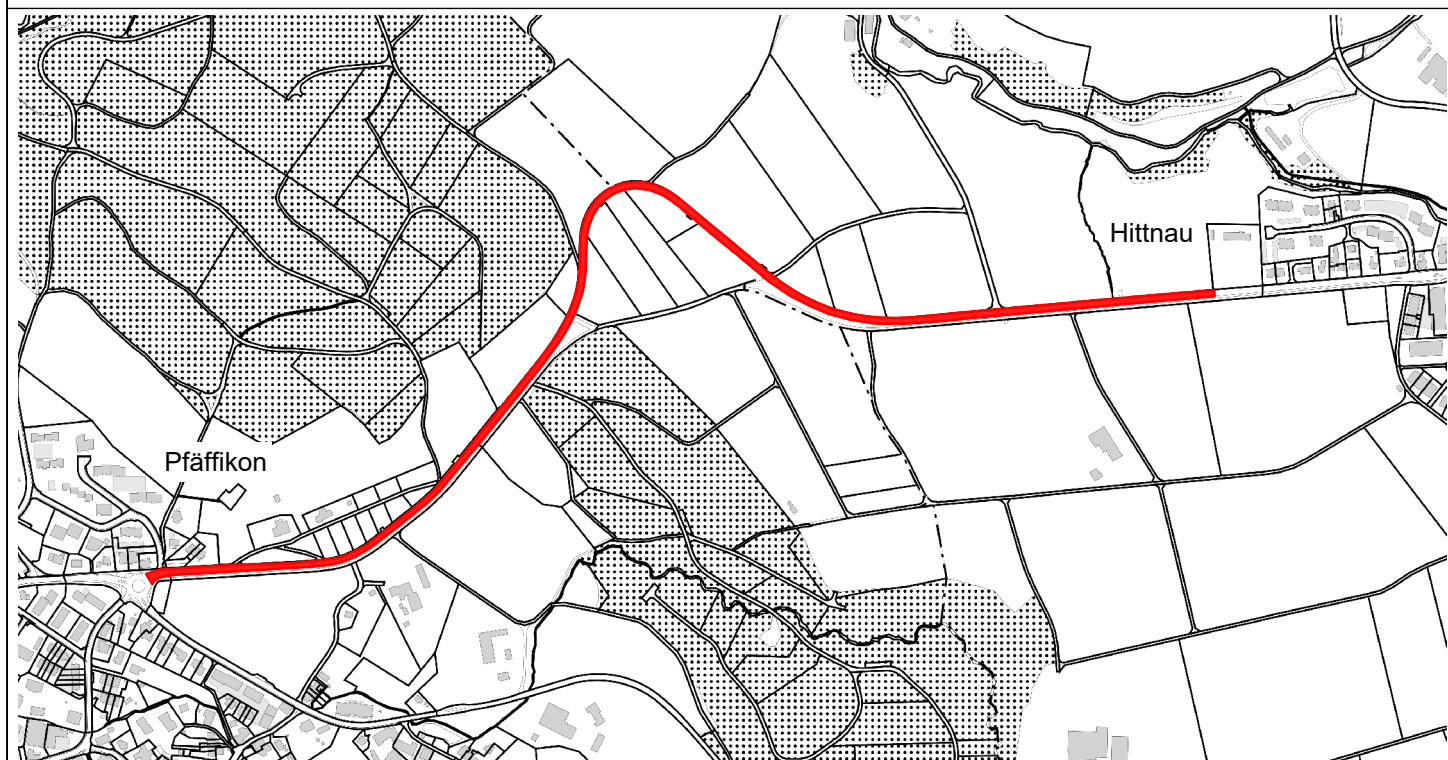

Version	Verfasser	Datum	Name	Visum	Bemerkungen	Format	Plan Nummer
0		03.09.26	Jp	MR		60 / 105	4272 - 167

	Bearbeitungsstufe: Auflageprojekt Gemeinde: Pfäffikon / Hittnau Strasse: 337 Pfäffiker-/ Hittnauerstrasse Strecke: Rainstrasse - Balchentalstrasse km / Bauwerk: km 7.705 - 9.343 Vorhaben: Instandsetzung Pfäffiker-/ Hittnauerstrasse
--	--

Querprofile 1:100 Teil 2

Öffentliche Planaufgabe gem. §16 und §17 StrG
Projekt Nummer: **84U-40462**

**forster
linzi**

Froh Wiesstrasse 5 / Postfach
8330 Pfäffikon ZH
Telefon 044 / 952 17 00
E-mail: info@fo-li.ch

