


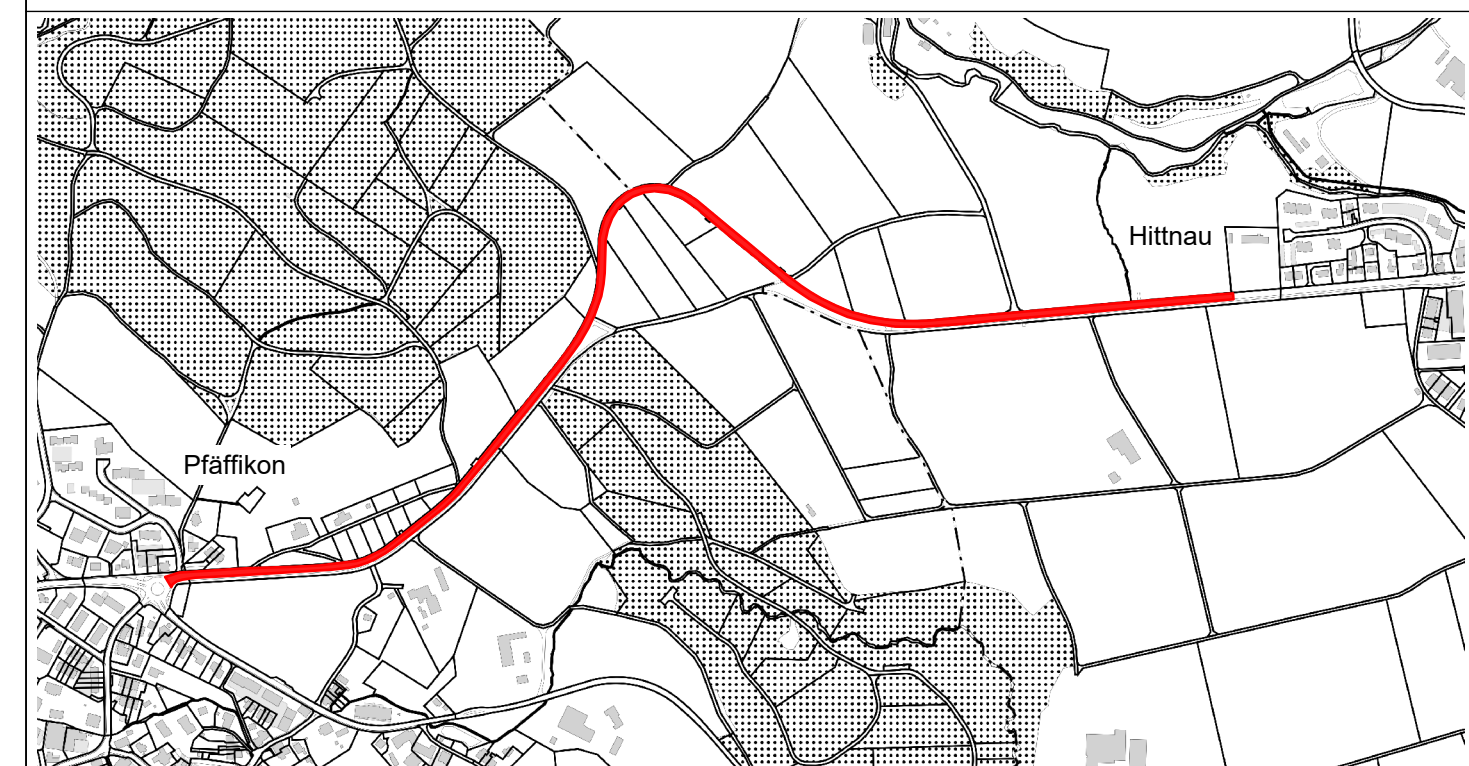

Version	Verfasser	Datum	Name	Visum	Bemerkungen	Format	Plan Nummer
0		03.09.20	jp	MR		60 / 147	4272 - 168

Kanton Zürich
Baudirektion
Tiefbauamt
Strasseninspektorat

Bearbeitungsstufe: **Auflageprojekt**

Gemeinde: **Pfäffikon / Hittnau**
Strasse: **337 Pfäffiker- / Hittnauerstrasse**
Strecke: **Rainstrasse - Balchenstalstrasse**
km / Bauwerk: **km 7.705 - 9.343**
Vorhaben: **Instandsetzung Pfäffiker- / Hittnauerstrasse**

Querprofile 1:100 Teil 3

Öffentliche Planaufgabe gem. §16 und §17 StrG
Projekt Nummer: **84U-04462**

Forster
Linsi AG

Frohweisstrasse 5 / Postfach
8350 Pfäffikon ZH
Telefon 044 / 852 17 00
E-mail: info@fg-l.ch

