19

Version	Verfasser Datum	Name	Visum	Bemerkungen	Format	Plan Nummer
0	03.09.26	Jp	MR		43 / 147	A272 - 169

Kanton Zürich
Baudirektion
Tiefbauamt

Strasseninspektorat

Bearbeitungsstufe:	**Auflageprojekt**
Gemeinde:	**Pfäffikon / Hittnau**
Strasse:	**337 Pfäffiker-/ Hittnauerstrasse**
Strecke:	**Rainstrasse - Balchenstalstrasse**
km / Bauwerk:	**km 7.705 - 9.343**
Vorhaben:	**Instandsetzung Pfäffiker-/ Hittnauerstrasse**

Längenprofile 1:200 / 50 Teil

Profile 1 - 16

Öffentliche Planauflage gem. §16 und §17 StrG

Projekt Nummer: **84U-40462**

Forster Linsi bg

Frohwiesstrasse 5 / Postfach
8330 Pfäffikon ZH
Telefon 044 / 952 17 00
E-mail: info@fl-l.ch

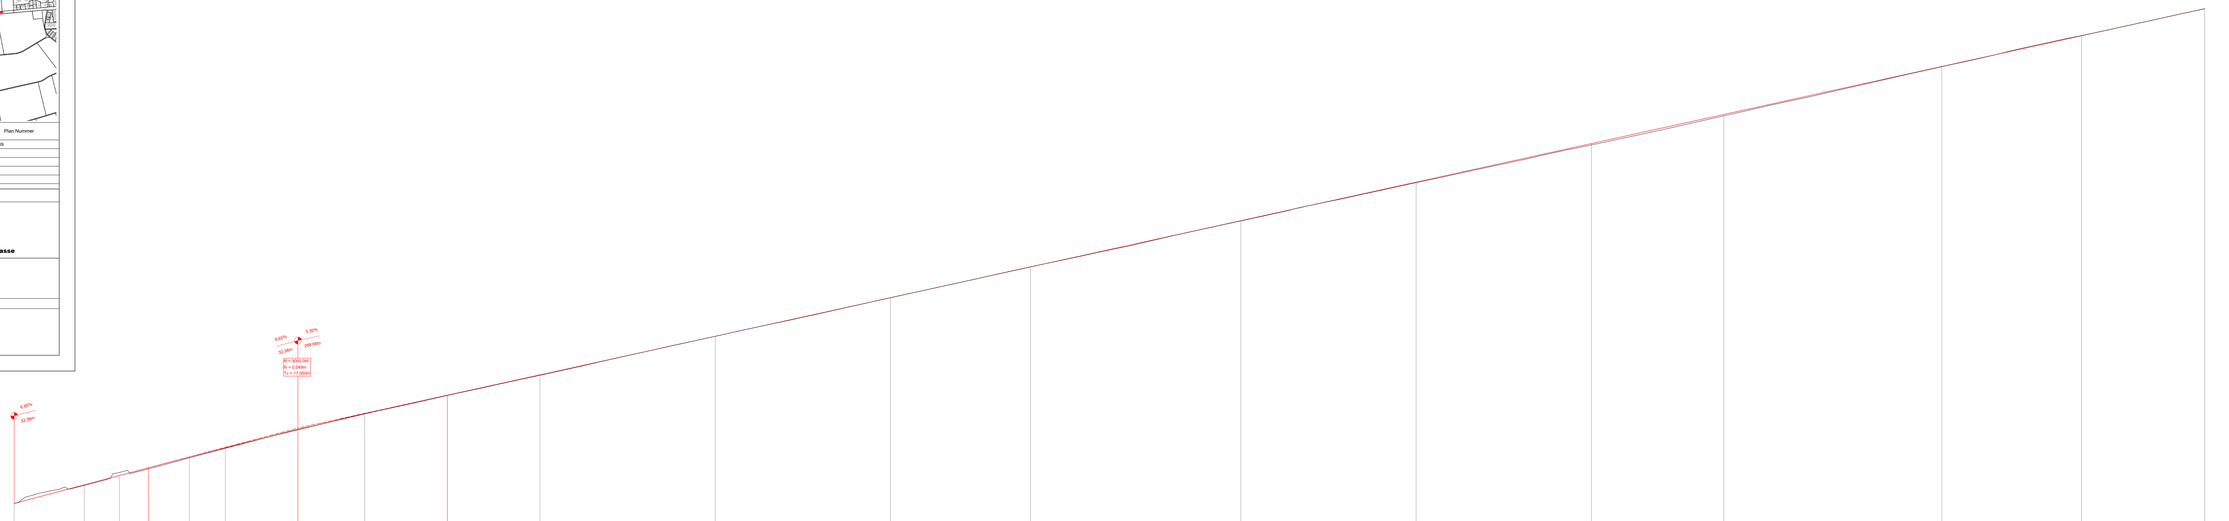

	P1	P2	P3	P4	P5	P6	P7	P8	P9	P10	P11	P12	P13	P14	P15	P16
Stationierung	700.00	711.00	717.42	725.24	737.42	753.33	773.24	793.24	813.24	833.24	853.24	873.24	888.35	904.11	924.35	938.40
Zwischendistanzen	8.00	4.00	8.00		4.09	15.91	20.00	20.00	20.00	16.00	24.00	20.00	20.00	15.12	24.88	15.95	14.05
Terrainhöhen	582.50	583.41	583.78		584.20	584.42	585.48	586.93	588.71	589.93	590.96	592.08	593.13	593.98	595.26	596.23
Projekthöhen	582.50	583.43	583.60	583.82	584.22	584.65	585.43	586.88	588.67	589.85	590.87	592.77	593.77	594.53	595.87	596.25	597.02