


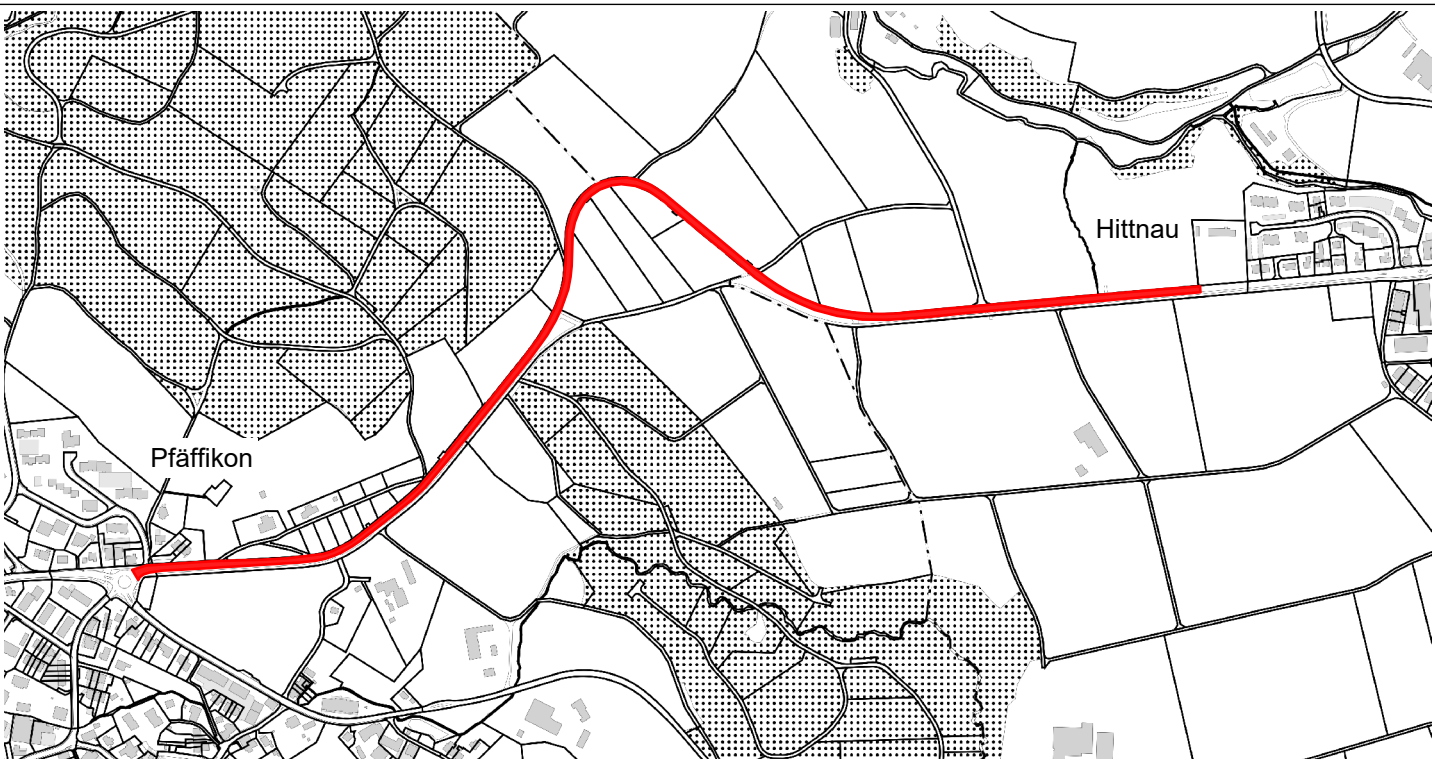

Version	Verfasser	Datum	Name	Viaum	Bemerkungen	Format	Plan Nummer
0	03.09.28	jp	MIR			45 / 147	4272 - 171



Kanton Zürich
Baudirektion
Tiefbauamt
Strasseninspektorat

Bearbeitungsstufe: **Auflageprojekt**

Gemeinde: **Pfäffikon / Hittnau**

Strasse: **337 Pfäffiker-/ Hittnauerstrasse**

Strecke: **Rainstrasse Balchenstalstrasse**

km / Bauwerk: **km 7.705 - 9.343**

Vorhaben: **Instandsetzung Pfäffiker-/ Hittnauerstrasse**

Längenprofile 1:200 / 50 Teil

Profile 29 - 46

Öffentliche Planauflage gem. §16 und §17 StrG

Projekt Nummer: **84U-40462**



Frohwiessstrasse 5 / Postfach
8330 Pfäffikon ZH
Telefon 044 / 952 17 00
E-mail: info@fo-li.ch

